



Laidiens: 22.03.2024., Nr. 59

Oficiālās publikācijas Nr.: 2024/59.8

Ministru kabineta rīkojums Nr. 192

Rīgā 2024. gada 21. martā (prot. Nr. 12 17. §)

Par nekustamā īpašuma "Mateni" Brunavas pagastā, Bauskas novadā, daļas pirkšanu projekta "Eiropas standarta platuma 1435 mm dzelzceļa līnijas izbūve "Rail Baltica" koridorā caur Igauniju, Latviju un Lietuvu" īstenošanai

1. Saskaņā ar Sabiedrības vajadzībām nepieciešamā nekustamā īpašuma atsavināšanas likuma 9. panta pirmo daļu atļaut Satiksmes ministrijai pirkt nekustamā īpašuma "Mateni" (nekustamā īpašuma kadastra Nr. 4046 018 0005) sastāvā esošās zemes vienības (zemes vienības kadastra apzīmējums 4046 018 0005) daļu 0,5152 ha platībā (pēc kadastrālās uzmērīšanas platība var tikt precizēta) Brunavas pagastā, Bauskas novadā, kas nepieciešama projekta "Eiropas standarta platuma 1435 mm dzelzceļa līnijas izbūve "Rail Baltica" koridorā caur Igauniju, Latviju un Lietuvu" īstenošanai.

2. Satiksmes ministrijai:

2.1. normatīvajos aktos noteiktajā kārtībā īpašuma tiesības uz šā rīkojuma 1. punktā minētā nekustamā īpašuma daļu nostiprināt zemesgrāmatā uz valsts vārda Satiksmes ministrijas personā;

2.2. izdevumus, kas saistīti ar šā rīkojuma 1. punktā minētā nekustamā īpašuma daļas pirkšanu un īpašuma tiesību nostiprināšanu zemesgrāmatā, segt no līdzekļiem, kas paredzēti akciju sabiedrības "RB Rail" un Eiropas Inovācijas un tīklu izpildaģentūras 2020. gada 13. novembrī noslēgtajā līgumā par līdzfinansējumu triju Baltijas valstu ātrgaitas dzelzceļa līnijas "Rail Baltica" projekta attīstībai.

Ministru prezidente

E. Siliņa

Satiksmes ministra pienākumu izpildītājs –

aizsardzības ministrs

A. Sprūds



Latvijas Zemes Kadastra
BAUSKAS NODAĻA
1996. g. «*21*» *decembrī*
Inventarizācijas Nr. *22528*
Inv. grāmatas Nr. *6*

LATVIJAS REPUBLIKA

BAUSKAS rajona BRUNAVAS pagasta

saimniecības "MATENI"

Zemes kadastra Nr. *4046 018 0005*

ZEMES ROBEŽU PLĀNS

Robežas noteiktas atbilstoši *Brunavas pagasta 1995. gada 14. decembra zemes*

komisijas lēmumam-protokols Nr. 79

Plāns sastādīts pēc *1996. gada zemes robežu ierādīšanas materiāliem*

mērogā 1:10 000

Zemes kopplatība ir *14.5* ha

Zemes īpašums reģistrēts *Bauskas rajona* zemes

grāmatu nodaļas *Brunavas pagasta* zemes grāmatā

1996. gada *31. oktobrī*

Nodalījuma (folijas Nr.) *67*

Nodaļas priekšnieks: *vītn.*



VALSTS ZEMES DIENESTS

Bauskas rajona nodaļa

Nodaļas
vadītājs



P. Gabrilovičs

P. Gabrilovičs

31.10.96.

EKSPLIKĀCIJA											
TAI SKAITĀ											
Zemes gabala Nr.	Kopplatība ha	Lauksaim. zemes	no tās					Meži	Krūmāji	Zem ēkām un pagalmiem	Pārējās zemes
			Tīrumi un atļautas	Augļu dārzi	Pļavas	Gaišas	Nosusinātas				
1.	10.4	10.0	10.0	-	-	-	10.0	-	-	-	0.4
2.	4.1	4.0	4.0	-	-	-	4.0	-	-	-	0.1
kopā	14.5	14.0	14.0	-	-	-	14.0	-	-	-	0.5

ZEMES IZVIETOJUMA SHĒMA

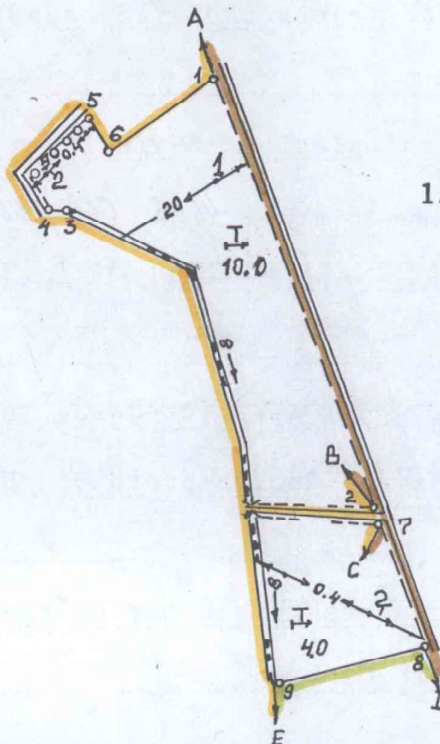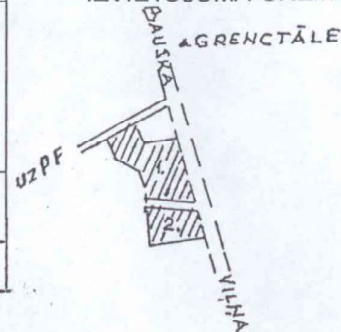

1.zemes gabals.

4046 018 0005

2.zemes gabals.

018 0006

ROBEŽU APRAKSTS

No A līdz B	Bauskas raj.VCPN zeme
" B " A	Brunavas pag.pašvaldības zeme
" C " D	Bauskas raj.VCPN zeme
" D " E	Saimniecības "Rūsiņi" zeme
" E " C	Brunavas pag.pašvaldības zeme

APGRŪTINĀJUMI:

- 1.Dienvidu elektrotīkli 20 kV EPL josla, 0.25 km/13 m - 0.32 ha.
- 2.Dienvidu elektrotīkli 0.4 kV EPL josla (0.12-0.25)km/5 m-(0.06-0.12)ha-0.18 ha.

Zemes ierīcības projekta Nr. 3405

Kontūru fotoplāna Nr. 6655

4.10.96.

VZD Bauskas rajona nodaļas

Mērniecības birojs

Biroja vadītājs	Grandsberga	27.09.1996g.
Mērnieks	Perfilova	27.09.1996g.

LATVIJAS REPUBLIKA

APGRŪTINĀJUMU PLĀNS

Zemes vienības kadastra apzīmējums: 40460180058


Apgrūtinājumu saraksts:

1.	7312050101 - ekspluatācijas aizsargjoslas teritorija gar elektrisko tīklu gaisvadu līniju ārpus pilsētām un ciemiem ar nominālo spriegumu līdz 20 kilovoltiem - 0.04 ha
2.	7312050101 - ekspluatācijas aizsargjoslas teritorija gar elektrisko tīklu gaisvadu līniju ārpus pilsētām un ciemiem ar nominālo spriegumu līdz 20 kilovoltiem - 0.27 ha
3.	7312030303 - ekspluatācijas aizsargjoslas teritorija gar valsts vietējiem un pašvaldību autoceļiem lauku apvidos - 0.44 ha
4.	7312030303 - ekspluatācijas aizsargjoslas teritorija gar valsts vietējiem un pašvaldību autoceļiem lauku apvidos - 0.07 ha
5.	7311041000 - ūdensnotekas (ūdensteču regulēta posma un speciāli raktas gultnes), kā arī uz tās esošas hidrotehniskas būves un ierīces ekspluatācijas aizsargjoslas teritorija lauksaimniecībā izmantojamās zemēs - 0.53 ha
6.	7312040100 - ekspluatācijas aizsargjoslas teritorija gar pazemes elektronisko sakaru tīklu līniju un kabeļu kanalizāciju - 0.05 ha
7.	7312030301 - ekspluatācijas aizsargjoslas teritorija gar valsts galvenajiem autoceļiem lauku apvidos - 5.37 ha

Plānā attēlota informācija par apgrūtinājumiem 2024. gada 27. maijā

Plāna mērogs 1: 5000

Zemes vienības platība: 10.47 ha

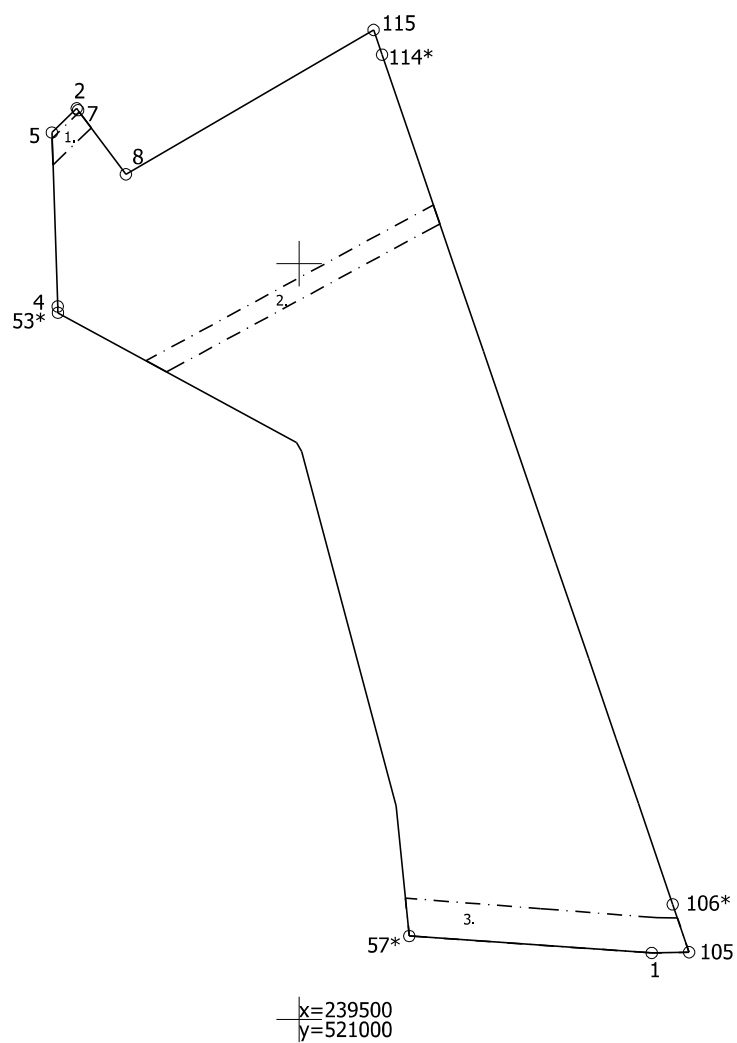

Apgrūtinājumu plāns


4046 018 0058

Plāna mērogs 1:5000

2. lapa no 3

Mērnīeks Jānis Šembels
sertifikāta Nr. AB0066

Plāns sagatavots atbilstoši Ministru kabineta 2011. gada 27. decembra noteikumiem Nr. 1019
"Zemes kadastrālās uzmērīšanas noteikumi"

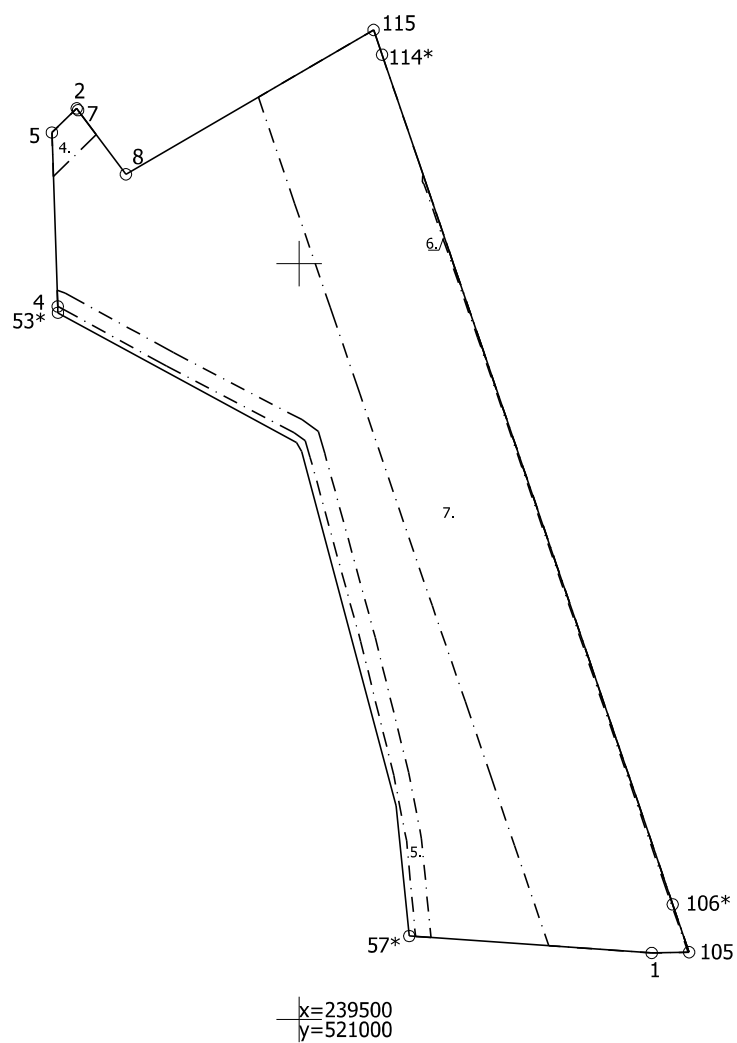

Apgrūtinājumu plāns

4046 018 0058

Plāna mērogs 1:5000

3. lapa no 3

Mērnieks Jānis Šembels
sertifikāta Nr. AB0066

Plāns sagatavots atbilstoši Ministru kabineta 2011. gada 27. decembra noteikumiem Nr. 1019
"Zemes kadastrālās uzmērīšanas noteikumi"

LATVIJAS REPUBLIKA

SITUĀCIJAS PLĀNS


Zemes vienības kadastra apzīmējums: 40460180058

Plānā attēlota situācija atbilstoši situācijai apvidū 2024. gada 27. maijā

Plāna mērogs 1: 5000

Zemes vienības platība: 10.47 ha

Zemes vienības platība ha	ZEMES LIETOŠANAS VEIDU EKSPLIKĀCIJA													
	Lauksaimniecībā izmantojamā zeme	tajā skaitā				Meži	Krūmāji	Purvi	Ūdens objektu zeme	tajā skaitā		Zeme zem ēkām un pagalmiem	Zeme zem ceļiem	Pārējās zemes
		Aramzeme	Augļu dārzi	Plavas	Ganības					zem ūdeņiem	zem zivju dīķiem			
10.47	10.25	10.20	-	-	0.05	-	-	-	0.22	0.22	-	-	0.00	-

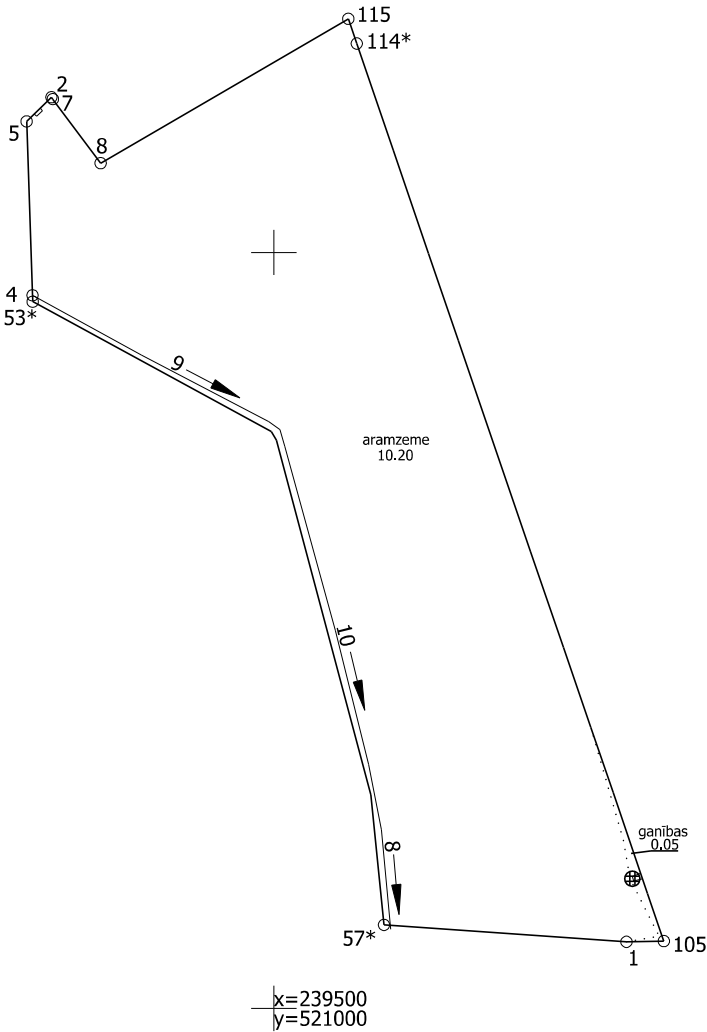

Situācijas plāns	4046 018 0058	Plāna mērogs 1:5000	2. lapa no 2
Mērnieks Jānis Šembels sertifikāta Nr. AB0066	Plāns sagatavots atbilstoši Ministru kabineta 2011. gada 27. decembra noteikumiem Nr. 1019 "Zemes kadastrālās uzmērīšanas noteikumi"		

LATVIJAS REPUBLIKA

ZEMES ROBEŽU PLĀNS

Zemes vienības kadastra apzīmējums: 40460180058

Plāns izgatavots pamatojoties uz Bauskas novada pašvaldības Bauskas apvienības pārvaldes 2023. gada 10. aprīļa lēmumu Nr.BAP/2023/9-1/90/APL "Par zemes ierīcības projekta apstiprināšanu nekustamā īpašuma "Mateni", Brunavas pagastā zemes vienībai ar kadastra apzīmējumu 4046 018 0005 un nekustamā īpašuma lietošanas mērķa noteikšanu" un 2024. gada 21. marta Ministru kabineta rīkojumu Nr.192 (prot.Nr.12 17. punkts) "Par nekustamā īpašuma "Mateni" Brunavas pagastā, Bauskas novadā, daļas pirkšanu projekta "Eiropas standarta platuma 1435mm dzelzceļa līnijas izbūvi "Rail Baltica" koridorā caur Igauniju, Latviju un Lietuvu" īstenošanu".

Zemes vienība izveidota, sadalot zemes vienību ar kadastra apzīmējumu 40640180005



Robežas noteiktas: 2024. gada 27. maijā

Plāna mērogs 1: 5000

Zemes vienības platība: 10.47 ha

ZEMES VIENĪBA UZMĒRĪTA
LKS-92 TM
Mēroga koeficients: 0.999605

ZEMES VIENĪBAS IZVIETOJUMA SHĒMA

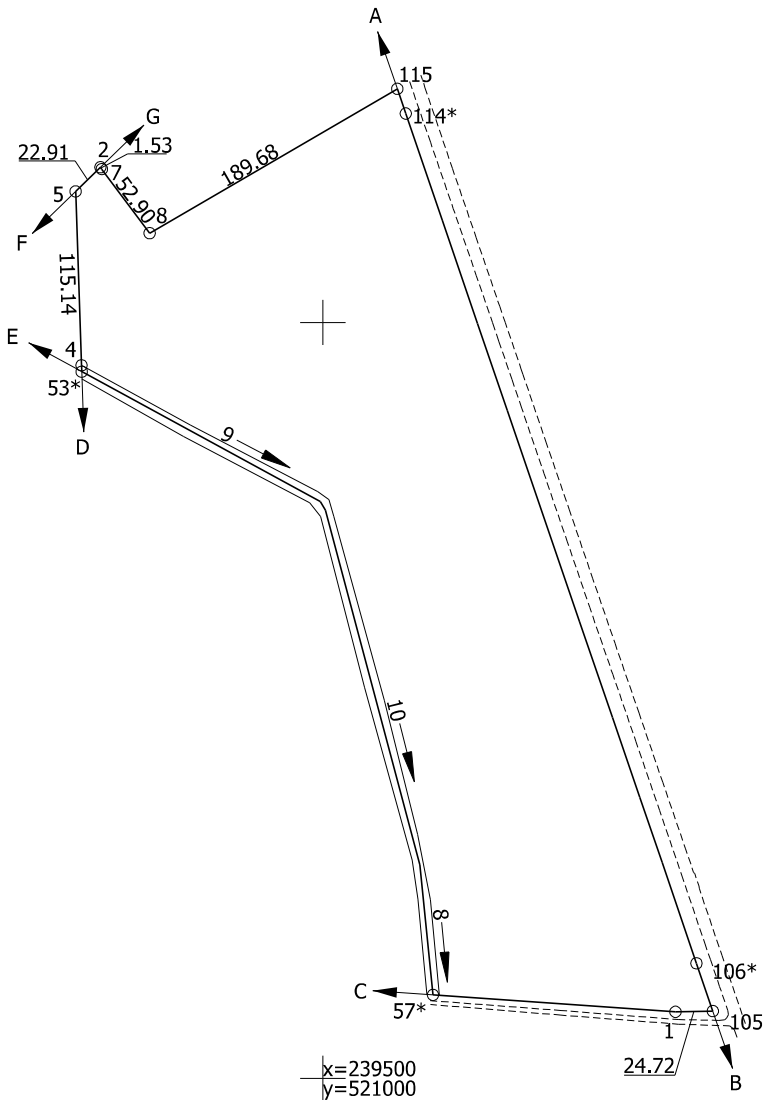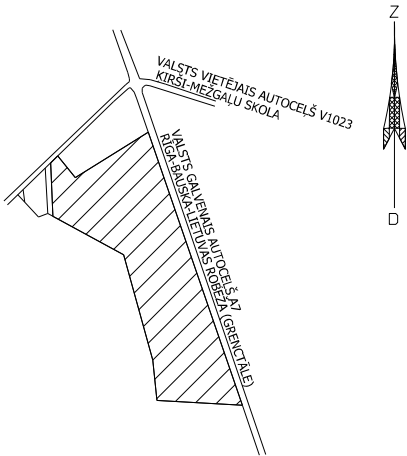

Robežojošo zemes vienību saraksts:
no A līdz B: 40460180029
no B līdz C: 40460180034
no C līdz D: 40460180069
no D līdz E: 40460180068
no E līdz F: 40460180059
no F līdz G: 40460180044
no G līdz A: 40460180011 "Ezeriņi"

Zemes vienības platība: 10.47 ha

Zemes robežu plāns	4064 018 0058	Plāna mērogs 1:5000	2. lapa no 2
Mērnieks Jānis Šembels sertifikāta Nr. AB0066	Plāns sagatavots atbilstoši Ministru kabineta 2011. gada 27. decembra noteikumiem Nr. 1019 "Zemes kadastrālās uzmērīšanas noteikumi"		

LATVIJAS REPUBLIKA

APGRŪTINĀJUMU PLĀNS

Zemes vienības kadastra apzīmējums: 40460180059

Apgrūtinājumu saraksts:

1.	7312050101 - ekspluatācijas aizsargjoslas teritorija gar elektrisko tīklu gaisvadu līniju ārpus pilsētām un ciemiem ar nominālo spriegumu līdz 20 kilovoltiem - 0.02 ha
2.	7312030303 - ekspluatācijas aizsargjoslas teritorija gar valsts vietējiem un pašvaldību autoceļiem lauku apvidos - 0.04 ha
3.	7311041000 - ūdensnotekas (ūdensteču regulēta posma un speciāli raktas gultnes), kā arī uz tās esošas hidrotehniskas būves un ierīces ekspluatācijas aizsargjoslas teritorija lauksaimniecībā izmantojamās zemēs - 0.02 ha


Plānā attēlota informācija par apgrūtinājumiem 2024. gada 27. maijā

Plāna mērogs 1: 1000

Zemes vienības platība: 0.15 ha



x=240000
y=520900

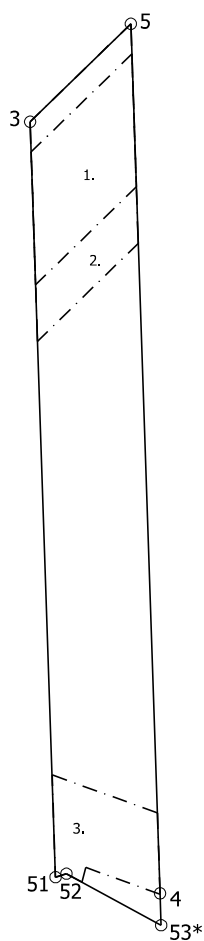

Apgrūtinājumu plāns

4046 018 0059

Plāna mērogs 1:1000

2. lapa no 2

Mērnīeks Jānis Šembels
sertifikāta Nr. AB0066

Plāns sagatavots atbilstoši Ministru kabineta 2011. gada 27. decembra noteikumiem Nr. 1019
"Zemes kadastrālās uzmērīšanas noteikumi"

LATVIJAS REPUBLIKA

SITUĀCIJAS PLĀNS


Zemes vienības kadastra apzīmējums: 40460180059

Plānā attēlota situācija atbilstoši situācijai apvidū 2024. gada 27. maijā

Plāna mērogs 1: 1000

Zemes vienības platība: 0.15 ha

Zemes vienības platība ha	ZEMES LIETOŠANAS VEIDU EKSPLIKĀCIJA													
	Lauksaimniecībā izmantojamā zeme	tajā skaitā				Meži	Krūmāji	Purvi	Ūdens objektu zeme	tajā skaitā		Zeme zem ēkām un pagalmiem	Zeme zem ceļiem	Pārējās zemes
		Aramzeme	Augļu dārzi	Plavas	Ganības					zem ūdeņiem	zem zīvju dīķiem			
0.15	0.15	0.15	-	-	-	-	-	-	0.00	0.00	-	-	-	-

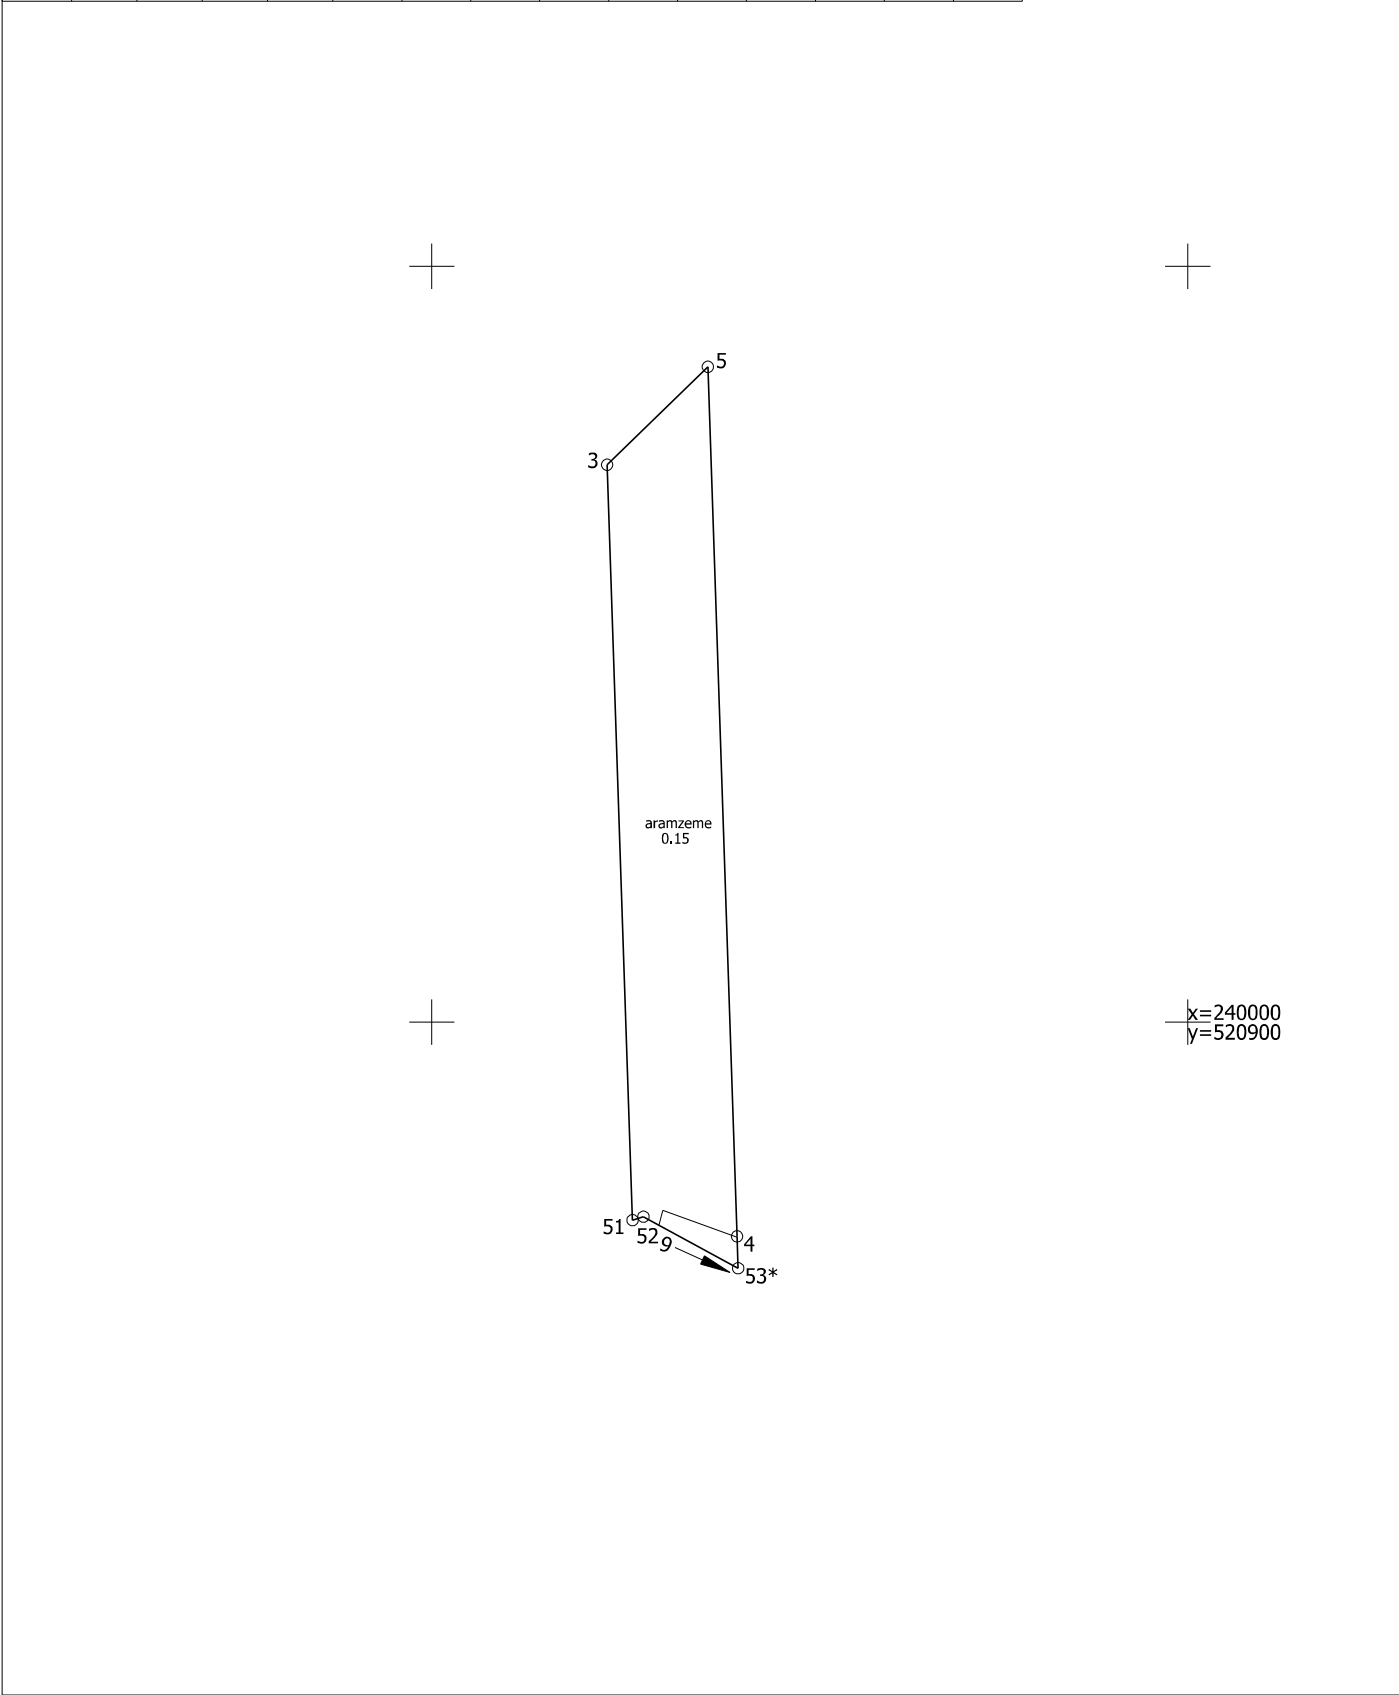

Situācijas plāns	4046 018 0059	Plāna mērogs 1:1000	2. lapa no 2
Mērnieks Jānis Šembels sertifikāta Nr. AB0066	Plāns sagatavots atbilstoši Ministru kabineta 2011. gada 27. decembra noteikumiem Nr. 1019 "Zemes kadastrālās uzmērīšanas noteikumi"		

LATVIJAS REPUBLIKA

ZEMES ROBEŽU PLĀNS

Zemes vienības kadastra apzīmējums: 40460180059

Plāns izgatavots pamatojoties uz Bauskas novada pašvaldības Bauskas apvienības pārvaldes 2023. gada 10. aprīļa lēmumu Nr.BAP/2023/9-1/90/APL "Par zemes ierīcības projekta apstiprināšanu nekustamā īpašuma "Mateni", Brunavas pagastā zemes vienībai ar kadastra apzīmējumu 4046 018 0005 un nekustamā īpašuma lietošanas mērķa noteikšanu" un 2024. gada 21. marta Ministru kabineta rīkojumu Nr.192 (prot.Nr.12 17. punkts) "Par nekustamā īpašuma "Mateni" Brunavas pagastā, Bauskas novadā, daļas pirkšanu projekta "Eiropas standarta platuma 1435mm dzelzceļa līnijas izbūvi "Rail Baltica" koridorā caur Igauniju, Latviju un Lietuvu" īstenošanu".

Zemes vienība izveidota, sadalot zemes vienību ar kadastra apzīmējumu 40640180005



Robežas noteiktas: 2024. gada 27. maijā

Plāna mērogs 1: 1000

Zemes vienības platība: 0.15 ha

ZEMES VIENĪBA UZMĒRĪTA
LKS-92 TM
Mēroga koeficients: 0.999605

ZEMES VIENĪBAS IZVIETOJUMA SHĒMA

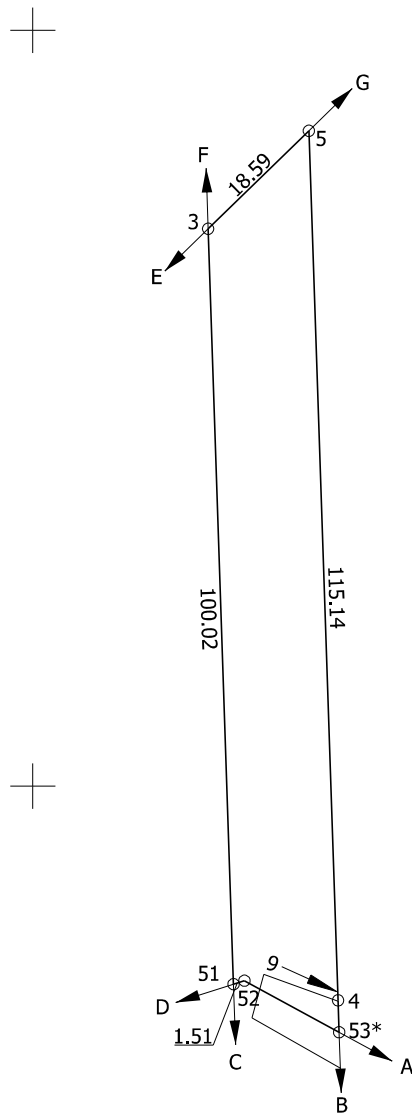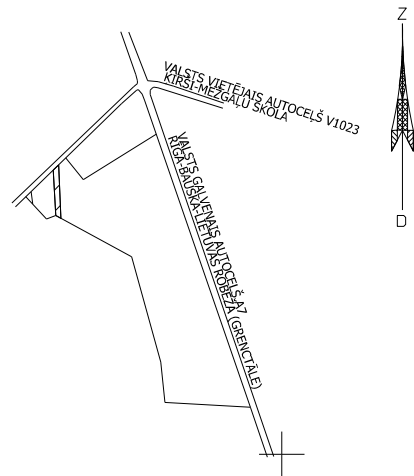

x=240000
y=520900

Robežjojošo zemes vienību saraksts:

- no A līdz B: 40460180069
- no B līdz C: 40460180068
- no C līdz D: 40460180067
- no D līdz E: 40460180060
- no E līdz F: 40460180045
- no F līdz G: 40460180044
- no G līdz A: 40460180058

Zemes vienības platība: 0.15 ha

Zemes robežu plāns

4064 018 0059

Plāna mērogs 1:1000

2. lapa no 2

Mērnieks Jānis Šembels
sertifikāta Nr. AB0066

Plāns sagatavots atbilstoši Ministru kabineta 2011. gada 27. decembra noteikumiem Nr. 1019
"Zemes kadastrālās uzmērīšanas noteikumi"

LATVIJAS REPUBLIKA

APGRŪTINĀJUMU PLĀNS

Zemes vienības kadastra apzīmējums: 40460180060

Apgrūtinājumu saraksts:


1.	7312050101 - ekspluatācijas aizsargjoslas teritorija gar elektrisko tīklu gaisvadu līniju ārpus pilsētām un ciemiem ar nominālo spriegumu līdz 20 kilovoltiem - 0.0897 ha
2.	7312030303 - ekspluatācijas aizsargjoslas teritorija gar valsts vietējiem un pašvaldību autoceļiem lauku apvidos - 0.1477 ha
3.	7311041000 - ūdensnotekas (ūdensteču regulēta posma un speciāli raktas gultnes), kā arī uz tās esošas hidrotehniskas būves un ierīces ekspluatācijas aizsargjoslas teritorija lauksaimniecībā izmantojamās zemēs - 0.0071 ha

Plānā attēlota informācija par apgrūtinājumiem 2024. gada 27. maijā

Plāna mērogs 1: 1000

Zemes vienības platība: 0.3569 ha

x=240100
y=520700

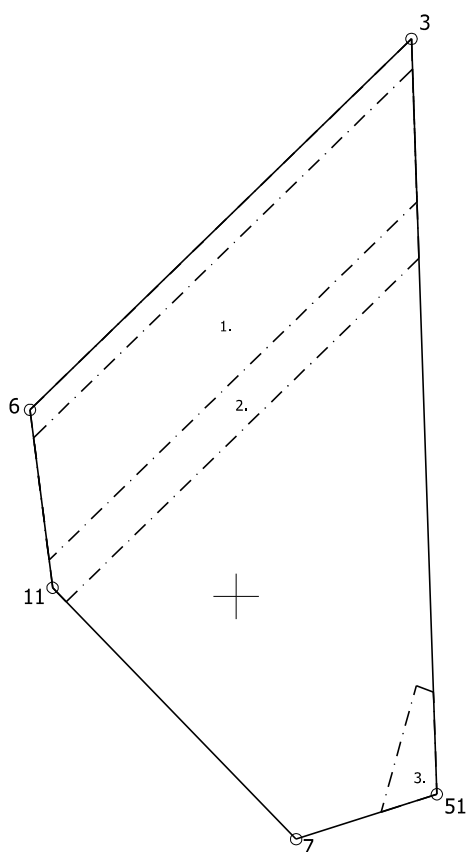

Apgrūtinājumu plāns

4046 018 0060

Plāna mērogs 1:1000

2. lapa no 2

Mērnīeks Jānis Šembels
sertifikāta Nr. AB0066

Plāns sagatavots atbilstoši Ministru kabineta 2011. gada 27. decembra noteikumiem Nr. 1019
"Zemes kadastrālās uzmērīšanas noteikumi"

LATVIJAS REPUBLIKA

SITUĀCIJAS PLĀNS


Zemes vienības kadastra apzīmējums: 40460180060

Plānā attēlota situācija atbilstoši situācijai apvidū 2024. gada 27. maijā

Plāna mērogs 1: 1000

Zemes vienības platība: 0.3569 ha

Zemes vienības platība ha	ZEMES LIETOŠANAS VEIDU EKSPĻIKĀCIJA													
	Lauksaimniecībā izmantojamā zeme	tajā skaitā				Meži	Krūmāji	Purvi	Ūdens objektu zeme	tajā skaitā		Zeme zem ēkām un pagalmiem	Zeme zem ceļiem	Pārējās zemes
		Aramzeme	Augļu dārzi	Plavas	Ganības					zem ūdeņiem	zem zivju dīķiem			
0.3569	0.3569	0.3569	-	-	-	-	-	-	-	-	-	-	-	-

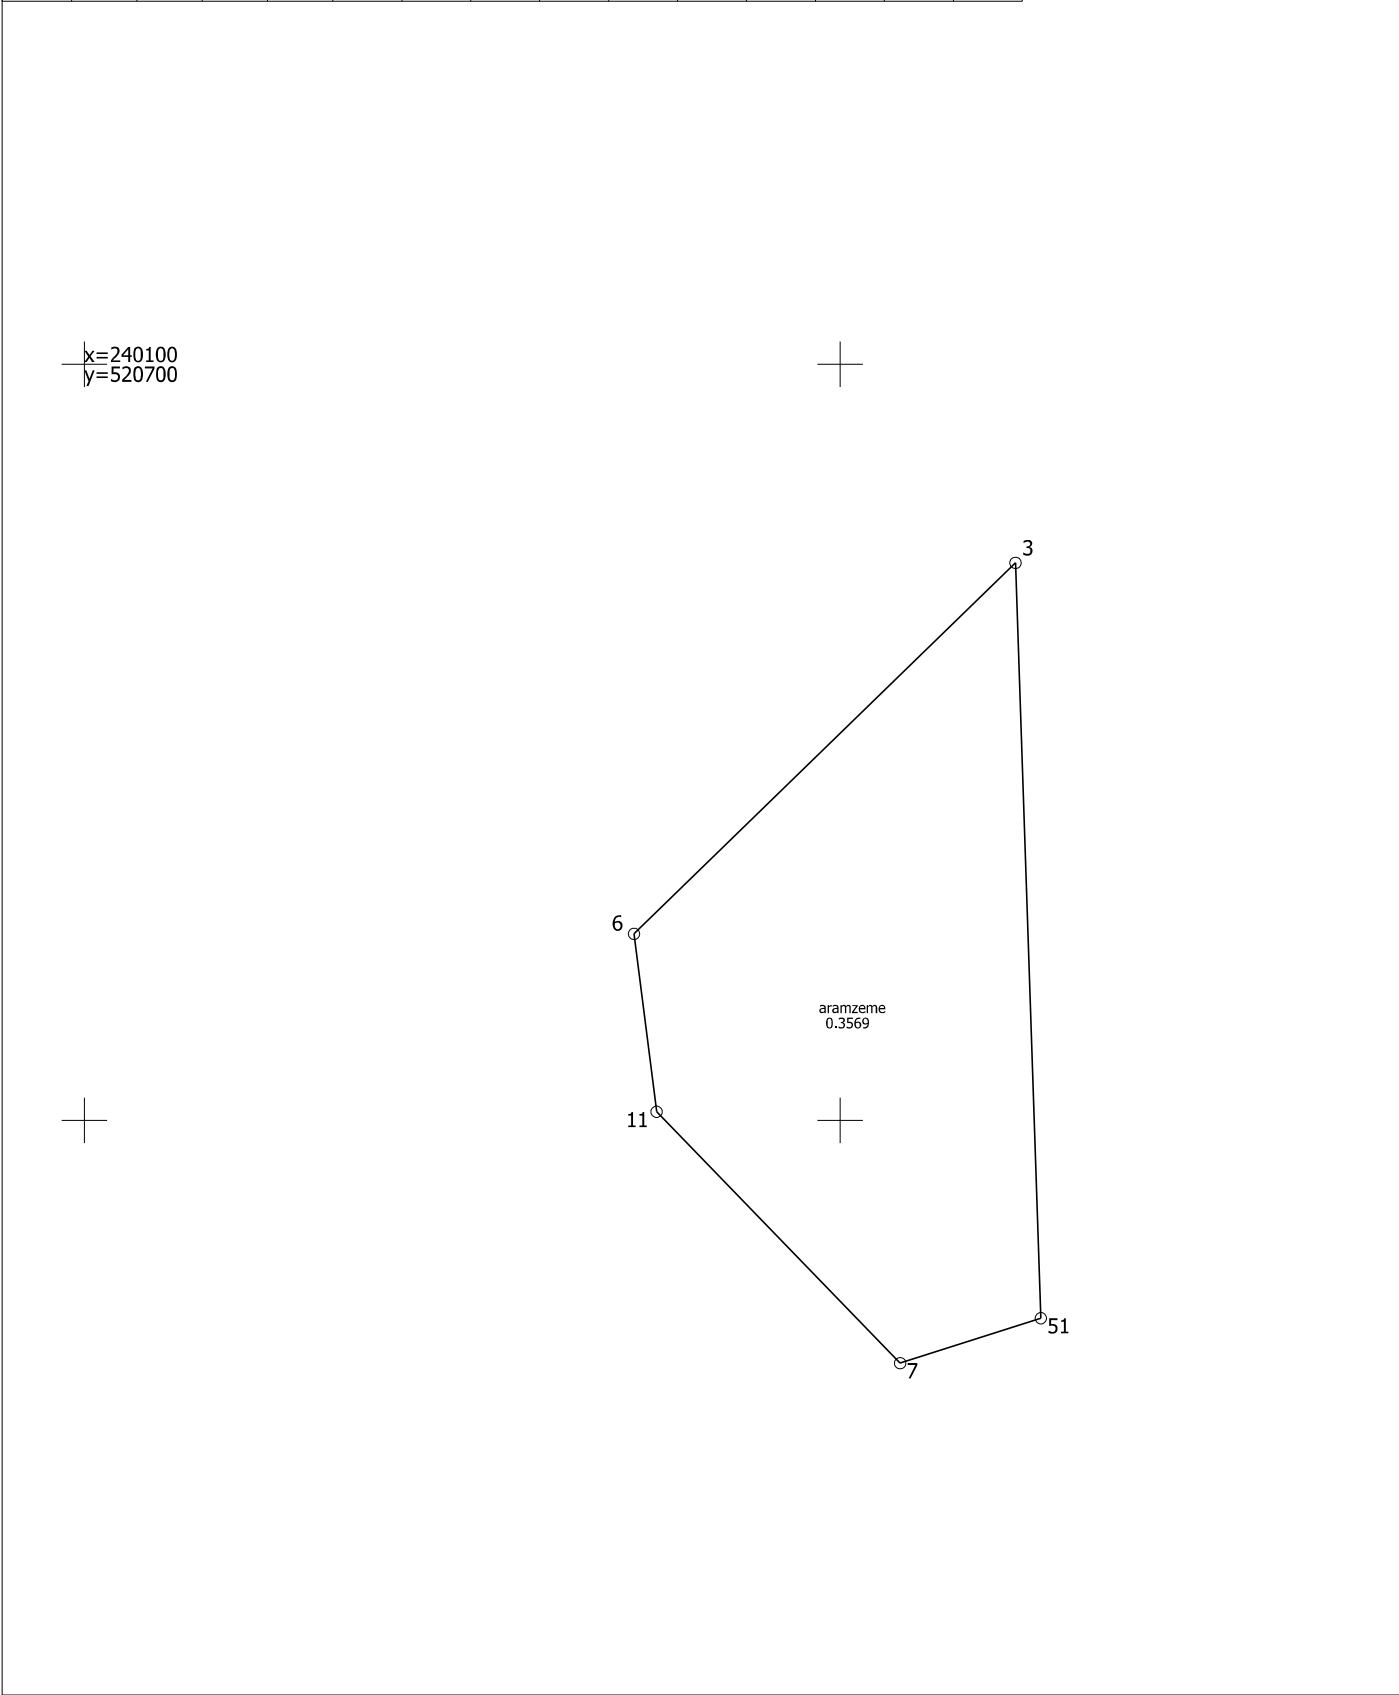

Situācijas plāns	4046 018 0060	Plāna mērogs 1:1000	2. lapa no 2
Mērnieks Jānis Šembels sertifikāta Nr. AB0066	Plāns sagatavots atbilstoši Ministru kabineta 2011. gada 27. decembra noteikumiem Nr. 1019 "Zemes kadastrālās uzmērīšanas noteikumi"		

LATVIJAS REPUBLIKA

ZEMES ROBEŽU PLĀNS

Zemes vienības kadastra apzīmējums: 40460180060

Plāns izgatavots pamatojoties uz Bauskas novada pašvaldības Bauskas apvienības pārvaldes 2023. gada 10. aprīļa lēmumu Nr.BAP/2023/9-1/90/APL "Par zemes ierīcības projekta apstiprināšanu nekustamā īpašuma "Mateni", Brunavas pagastā zemes vienībai ar kadastra apzīmējumu 4046 018 0005 un nekustamā īpašuma lietošanas mērķa noteikšanu" un 2024. gada 21. marta Ministru kabineta rīkojumu Nr.192 (prot.Nr.12 17. punkts) "Par nekustamā īpašuma "Mateni" Brunavas pagastā, Bauskas novadā, daļas pirkšanu projekta "Eiropas standarta platuma 1435mm dzelzceļa līnijas izbūvi "Rail Baltica" koridorā caur Igauniju, Latviju un Lietuvu" īstenošanu".

Zemes vienība izveidota, sadalot zemes vienību ar kadastra apzīmējumu 40640180005


Robežas noteiktas: 2024. gada 27. maijā

Plāna mērogs 1: 1000


Zemes vienības platība: 0.3569 ha

ZEMES VIENĪBA UZMĒRĪTA
LKS-92 TM
Mēroga koeficients: 0.999605

ZEMES VIENĪBAS IZVIETOJUMA SHĒMA

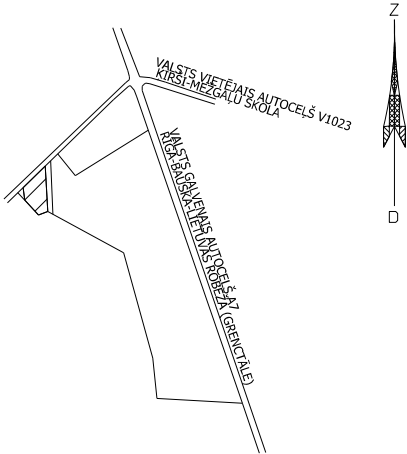

x=240100
y=520700

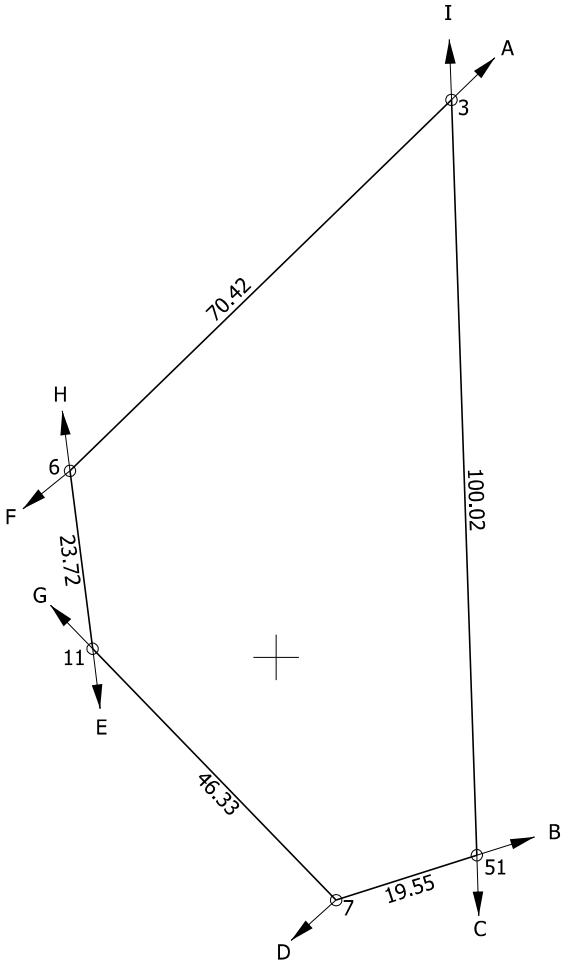

Robežojošo zemes vienību saraksts:
no A līdz B: 40460180059
no B līdz C: 40460180068
no C līdz D: 40460180067
no D līdz E: 40460180049
no E līdz F: 40460180050
no F līdz G: 40460180061
no G līdz H: 40460180046
no H līdz I: 40460180045
no I līdz A: 40460180044

Zemes vienības platība: 0.3569 ha

Zemes robežu plāns	4064 018 0060	Plāna mērogs 1:1000	2. lapa no 2
Mērnieks Jānis Šembels sertifikāta Nr. AB0066	Plāns sagatavots atbilstoši Ministru kabineta 2011. gada 27. decembra noteikumiem Nr. 1019 "Zemes kadastrālās uzmērīšanas noteikumi"		

LATVIJAS REPUBLIKA

APGRŪTINĀJUMU PLĀNS

Zemes vienības kadastra apzīmējums: 40460180061

Apgrūtinājumu saraksts:


1.	7312050101 - ekspluatācijas aizsargjoslas teritorija gar elektrisko tīklu gaisvadu līniju ārpus pilsētām un ciemiem ar nominālo spriegumu līdz 20 kilovoltiem - 0.0092 ha
2.	7312030303 - ekspluatācijas aizsargjoslas teritorija gar valsts vietējiem un pašvaldību autoceļiem lauku apvidos - 0.0144 ha

Plānā attēlota informācija par apgrūtinājumiem 2024. gada 27. maijā

Plāna mērogs 1: 500

Zemes vienības platība: 0.0144 ha

x=240050
y=520750

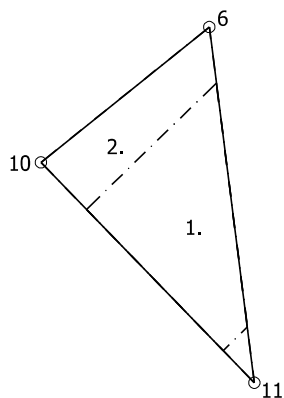

Apgrūtinājumu plāns

4046 018 0061

Plāna mērogs 1:500

2. lapa no 2

Mērnīeks Jānis Šembels
sertifikāta Nr. AB0066

Plāns sagatavots atbilstoši Ministru kabineta 2011. gada 27. decembra noteikumiem Nr. 1019
"Zemes kadastrālās uzmērīšanas noteikumi"

LATVIJAS REPUBLIKA

SITUĀCIJAS PLĀNS


Zemes vienības kadastra apzīmējums: 40460180061

Plānā attēlota situācija atbilstoši situācijai apvidū 2024. gada 27. maijā

Plāna mērogs 1: 500

Zemes vienības platība: 0.0144 ha

Zemes vienības platība ha	ZEMES LIETOŠANAS VEIDU EKSPĻIKĀCIJA													
	Lauksaimniecībā izmantojamā zeme	tajā skaitā				Meži	Krūmāji	Purvi	Ūdens objektu zeme	tajā skaitā		Zeme zem ēkām un pagalmiem	Zeme zem ceļiem	Pārējās zemes
		Aramzeme	Augļu dārzi	Plavas	Ganības					zem ūdeņiem	zem zivju dīķiem			
0.0144	0.0144	0.0144	-	-	-	-	-	-	-	-	-	-	-	-

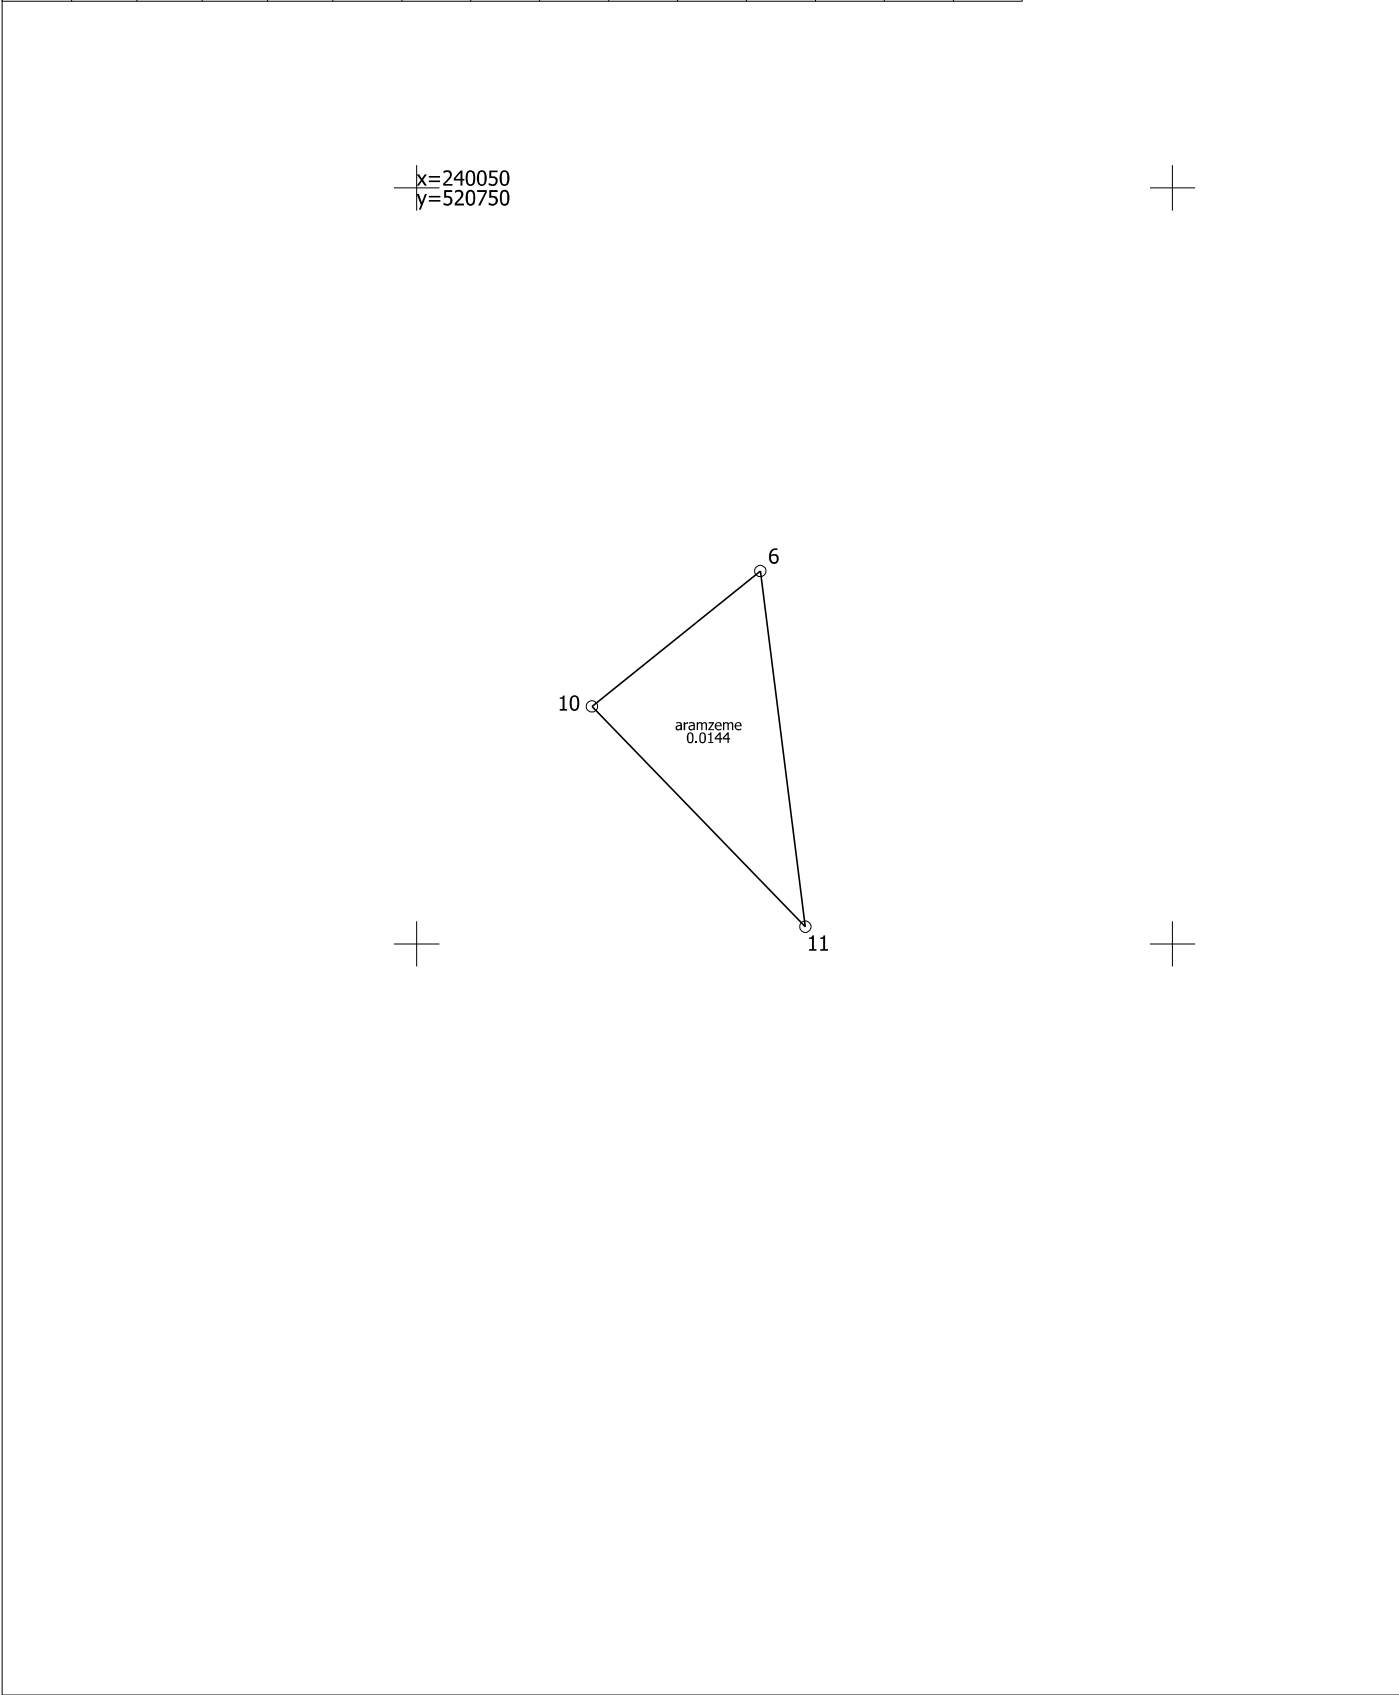

Situācijas plāns	4046 018 0061	Plāna mērogs 1:500	2. lapa no 2
Mērnieks Jānis Šembels sertifikāta Nr. AB0066	Plāns sagatavots atbilstoši Ministru kabineta 2011. gada 27. decembra noteikumiem Nr. 1019 "Zemes kadastrālās uzmērīšanas noteikumi"		

LATVIJAS REPUBLIKA

ZEMES ROBEŽU PLĀNS

Zemes vienības kadastra apzīmējums: 40460180061

Plāns izgatavots pamatojoties uz Bauskas novada pašvaldības Bauskas apvienības pārvaldes 2023. gada 10. aprīļa lēmumu Nr.BAP/2023/9-1/90/APL "Par zemes ierīcības projekta apstiprināšanu nekustamā īpašuma "Mateni", Brunavas pagastā zemes vienībai ar kadastra apzīmējumu 4046 018 0005 un nekustamā īpašuma lietošanas mērķa noteikšanu" un 2024. gada 21. marta Ministru kabineta rīkojumu Nr.192 (prot.Nr.12 17. punkts) "Par nekustamā īpašuma "Mateni" Brunavas pagastā, Bauskas novadā, daļas pirkšanu projekta "Eiropas standarta platuma 1435mm dzelzceļa līnijas izbūvi "Rail Baltica" koridorā caur Igauniju, Latviju un Lietuvu" īstenošanu".

Zemes vienība izveidota, sadalot zemes vienību ar kadastra apzīmējumu 40640180005

Robežas noteiktas: 2024. gada 27. maijā



Plāna mērogs 1: 500

Zemes vienības platība: 0.0144 ha

ZEMES VIENĪBA UZMĒRĪTA
LKS-92 TM
Mēroga koeficients: 0.999605

ZEMES VIENĪBAS IZVIETOJUMA SHĒMA

x=240050
y=520750

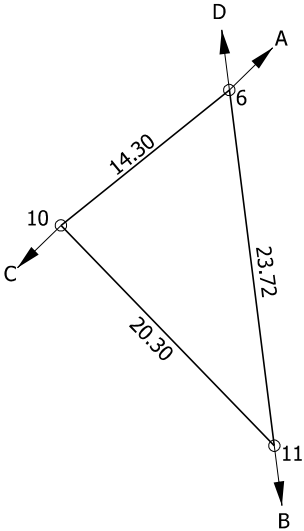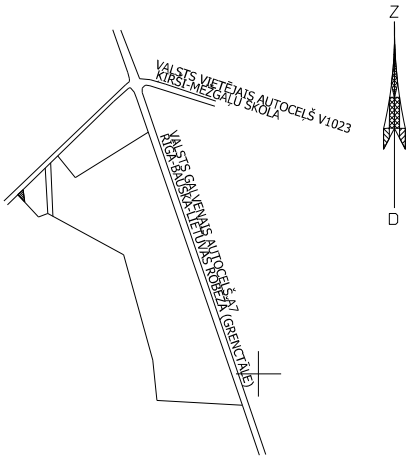

Robežjošo zemes vienību saraksts:
no A līdz B: 40460180060
no B līdz C: 40460180050
no C līdz D: 40460180046
no D līdz A: 40460180045

Zemes vienības platība: 0.0144 ha

Zemes robežu plāns	4064 018 0061	Plāna mērogs 1:500	2. lapa no 2
Mērnieks Jānis Šembels sertifikāta Nr. AB0066	Plāns sagatavots atbilstoši Ministru kabineta 2011. gada 27. decembra noteikumiem Nr. 1019 "Zemes kadastrālās uzmērīšanas noteikumi"		