


Zemes vienību ar kadastra apzīmējumiem 96620020626 un 96620050053 novietojuma shēma

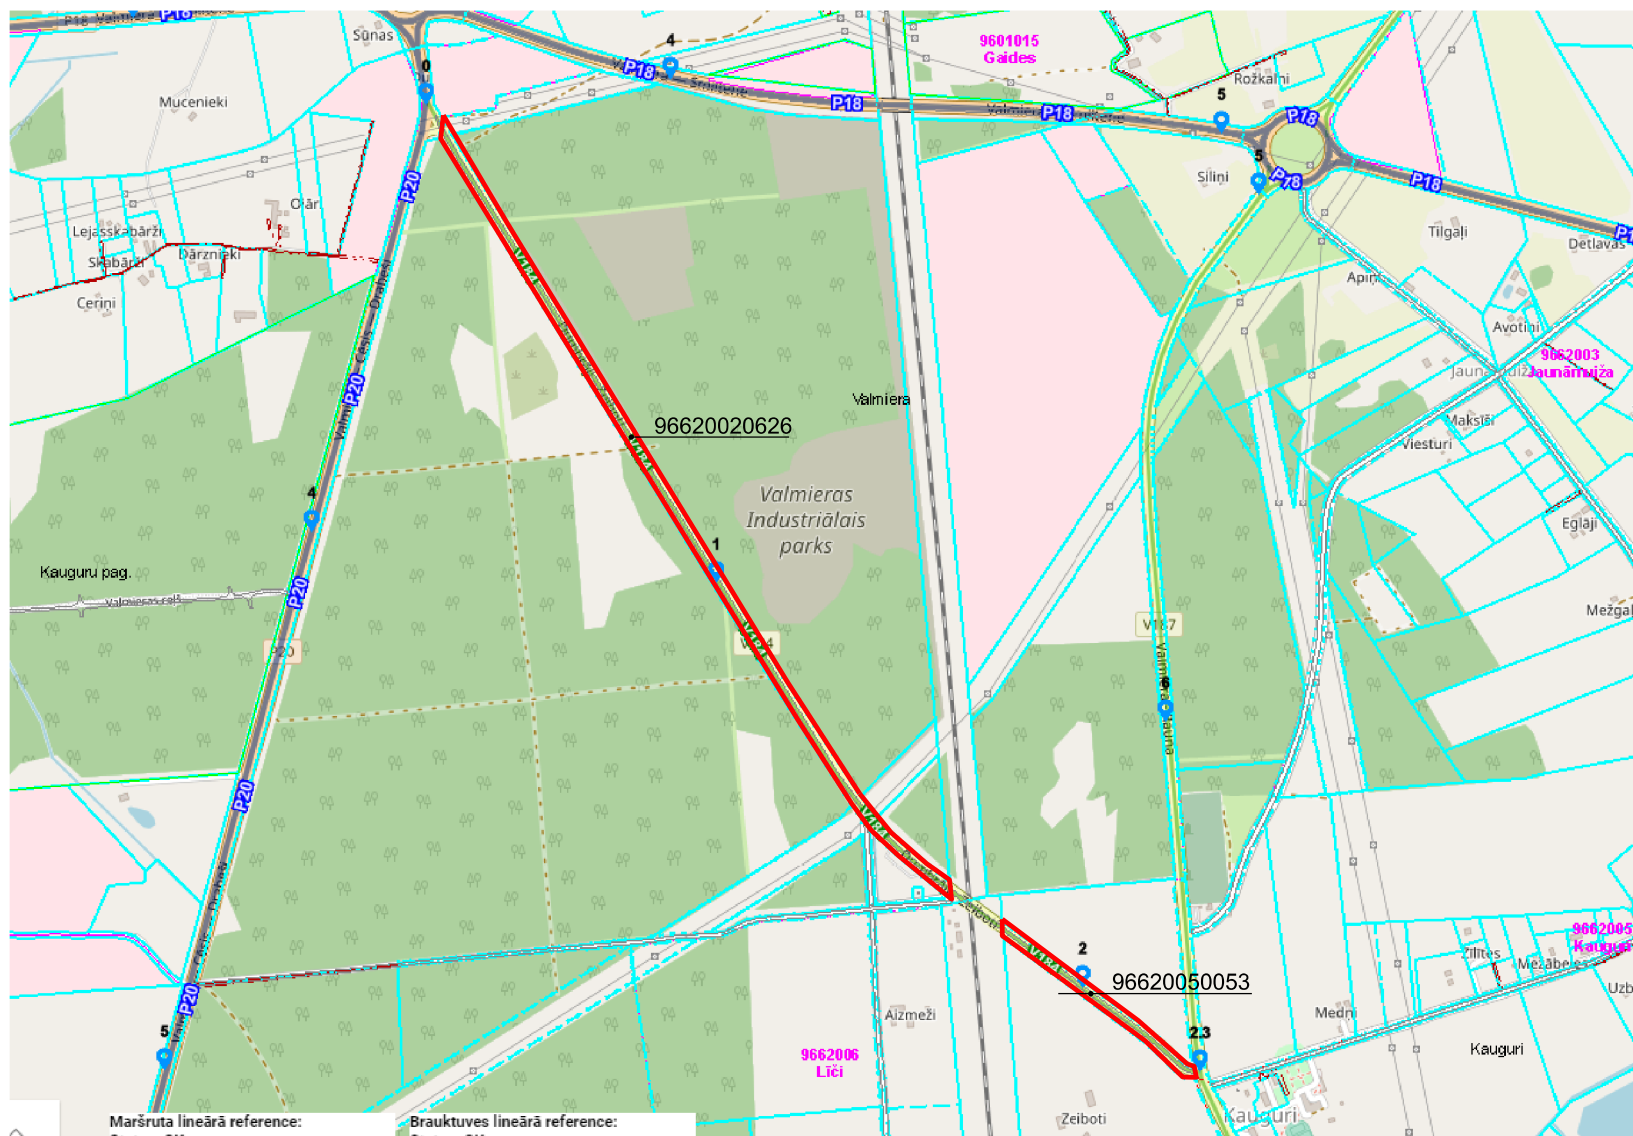

Sagatavoja: zemes ierīcības inženiere A.Grīnberga