
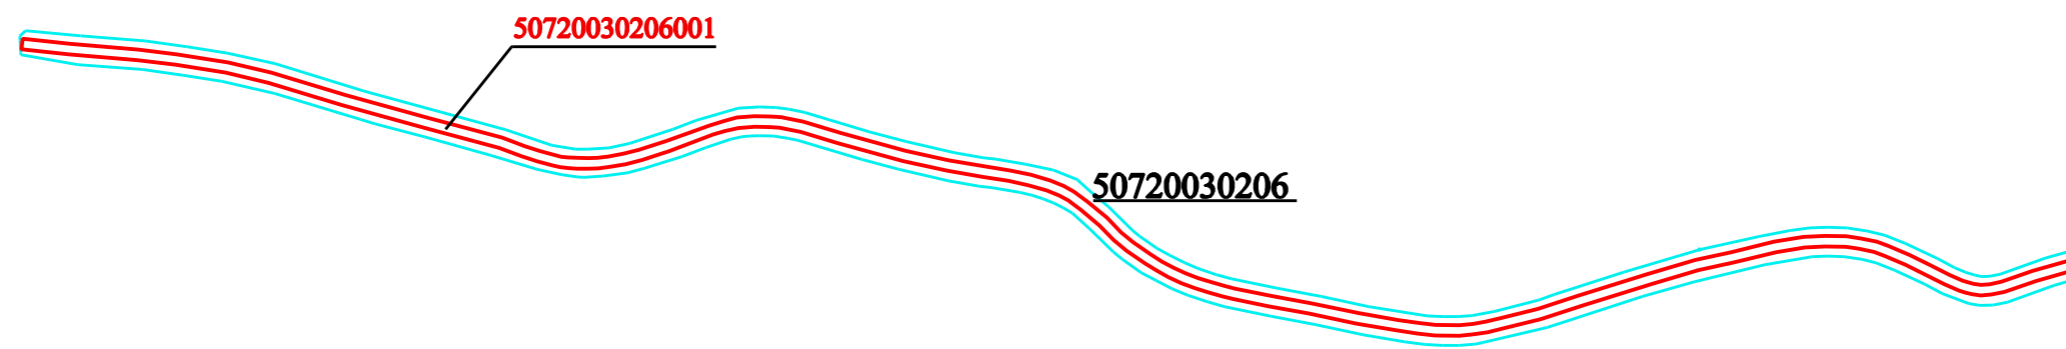


Informācija no Nekustamā īpašuma valsts kadastra informācijas sistēmas telpiskajiem datiem
par zemes vienības platību un izvietojumu apvidū

Zemes vienības izvietojuma shēma

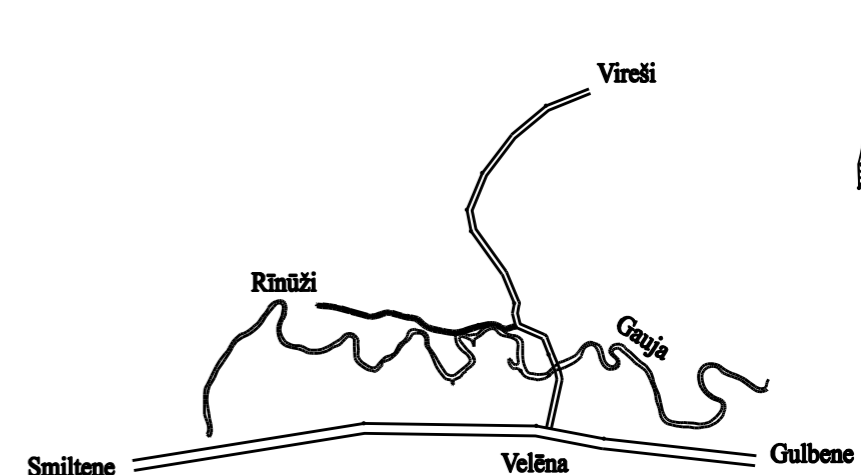

Apzīmējumi

- zemes vienības robeža
- 50720030206 zemes vienības kadastra apzīmējums
- inženierbūves robeža
- 50720030206001 inženierbūves kadastra apzīmējums

M 1: 5000

Zemes vienības platība 2.69 ha, atbilstoši Nekustamā īpašuma valsts kadastra informācijas sistēmas datiem
Veicot zemes vienības kadastrālo uzmērīšanu, zemes vienības platība var tikt precizēta

VALSTS ZEMES DIENESTS Vidzemes reģionālā pārvalde			
Parakstītājs	Kadastra daļas vadītāja vietnieks ZKU jomā	Elga Liparte	
Sagatavoja	Vecākais kadastra inženieris ZKU jomā	Aina Keiša	07.07.2022.