



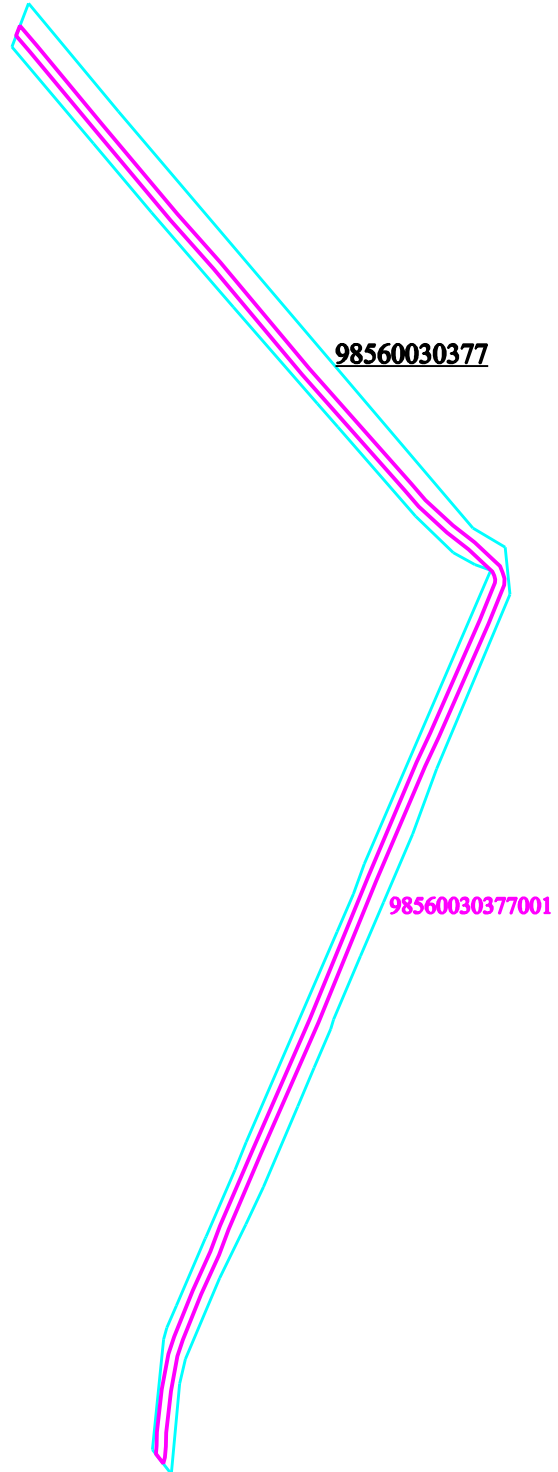

**Informācija no Nekustamā Īpašuma valsts kadastra informācijas sistēmas telpiskajiem datiem
par zemes vienības platību un izvietojumu apvidū**

Zemes vienības izvietojuma shēma

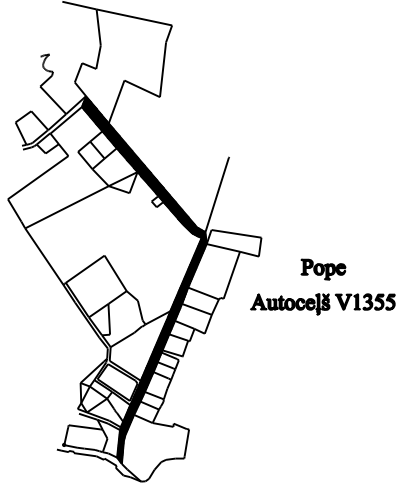

- Apzīmējumi**
- zemes vienības robežlīnija
 - 98560030377 zemes vienības kadastra apzīmējums
 - būve
 - 98560030377001 būves kadastra apzīmējums

Zemes vienības platība 2.30ha, atbilstoši Nekustamā Īpašuma valsts kadastra informācijas sistēmas datiem.

Veicot zemes vienības kadastrālo uzmērīšanu, zemes vienības platība var tikt precizēta.

M 1: 5000

| VALSTS ZEMES DIENESTS Kurzemes reģionālās pārvaldes Kadastra daļa | | | |
|--|---------------------------|-------------------|-------------|
| Daļas vadītājas vietniece | eparaksts | Baiba Lindenplate | 07.06.2022. |
| Sagatavoja | vecākā kadastra inženiere | Ilze Litavniece | 07.06.2022. |