

LATVIJAS REPUBLIKA


ZEMES ROBEŽU PLĀNS

Zemes vienības kadastra apzīmējums: **0100 092 0166**

Zemes kadastrālā uzmērīšana veikta, pamatojoties uz zemes ierīcības projektu apstiprinātu ar Rīgas pilsētas būvvaldes 2011.gada 15.marta administratīvo aktu Nr.BV-11-1070-nd (Reģ. Nr.1783z) "Par zemes ierīcības projekta Rīgā, Linezera ielā 5 (grupa 92, grunts 2524) apstiprināšanu".

Robežas uzmērītas 2011.gada 13.aprīlī
Plāna mērogs 1:500
Zemes vienības platība 0.2713 ha

Zemes kadastrālās uzmērīšanas darbus veica SIA "Ģeo&Dēzija", reģ.Nr.40002031448,
Rīga, Akadēmijas laukums 1-1102, t.67213633
Sertificēts mērnieks Olga Boiko (sert. sērija BB Nr.126, derīgs no 09.12.2010. līdz 08.12.2015.)

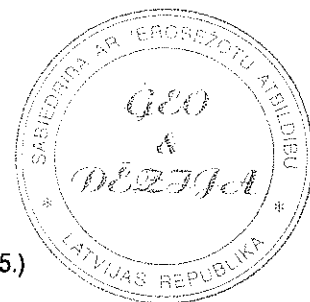

SIA "Ģeo&Dēzija" direktore		Gija Guljane	13.04.2011.
Sertificēts mērnieks apliecina, ka zemes kadastrālā uzmērīšana veikta atbilstoši Ministru kabineta 2007.gada 20.marta noteikumiem Nr.182 "Noteikumi par nekustamā īpašuma objekta noteikšanu".		Olga Boiko	13.04.2011.
Ierosinātājs ir informēts par Zemes kadastrālās uzmērīšanas laikā veiktajām darbībām, to rezultātiem. Valsts akciju sabiedrības "Privatizācijas aģentūra" pilnvarotā persona SIA "Ģeo&Dēzija" direktore		Gija Guljane	13.04.2011.

ZEMES VIENĪBAS

ROBEŽPUNKTU KOORDINĀTAS

Koordinātu sistēma LKS-92
Mēroga koeficients 0.999602

Nr.	X	Y
37	314594.96	512926.58
36	314591.16	512941.81
35	314587.43	512950.80
34	314585.49	512973.19
33	314577.57	512986.28
32	314567.80	513006.55
31	314551.71	513002.52
51	314549.40	512954.26
82	314560.27	512917.26





Robežojamo zemes vienību saraksts:
no A līdz B: z. v. kad. apz. 0100 092 0167;
no B līdz A: z. v. kad. apz. 0100 092 0018.

Saņemtajumi:

Z. v. kad. apz. zemes vienības kadastra apzīmējums

ZEMES VIENĪBAS IZVIETOJUMA SHĒMA

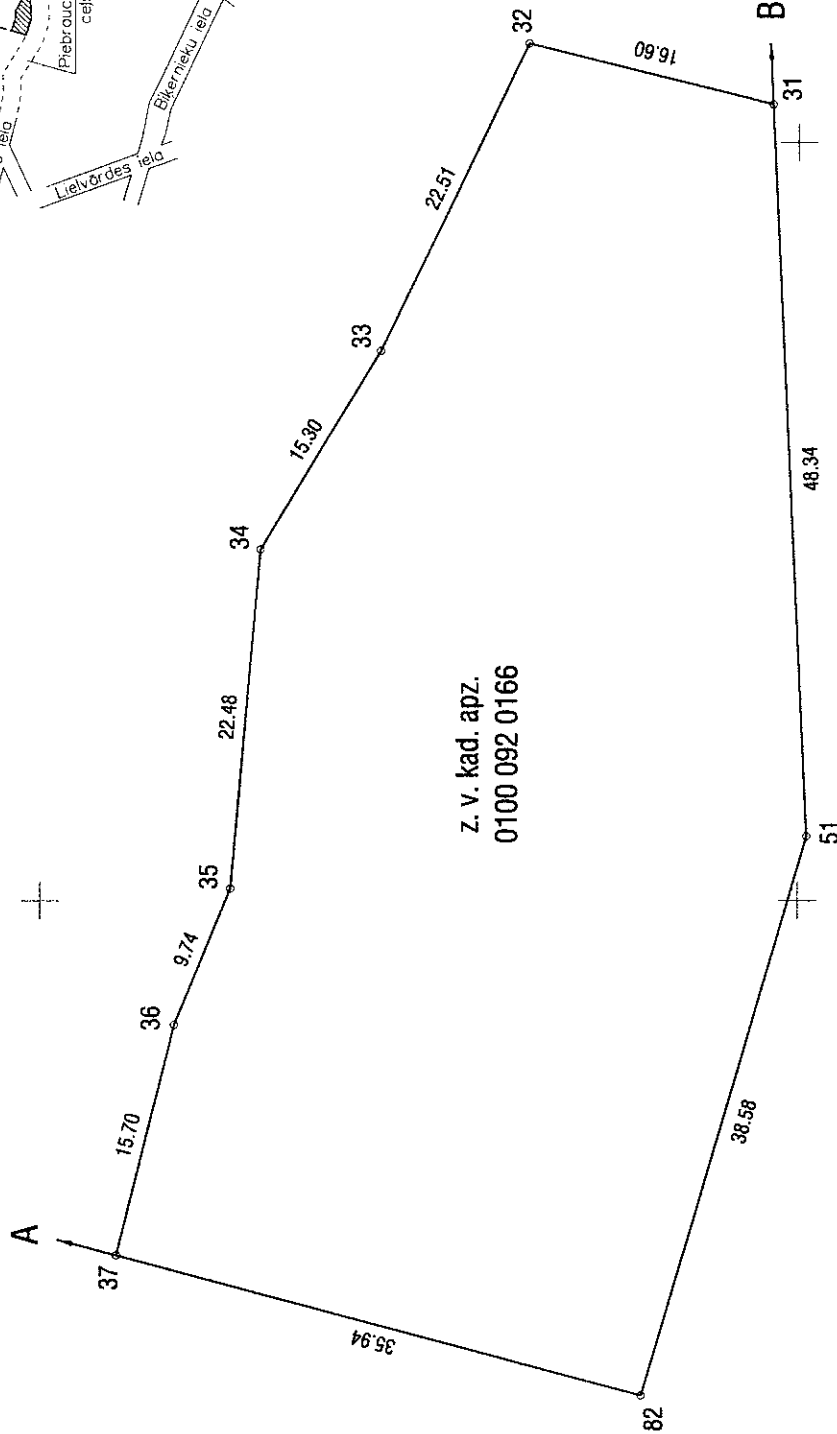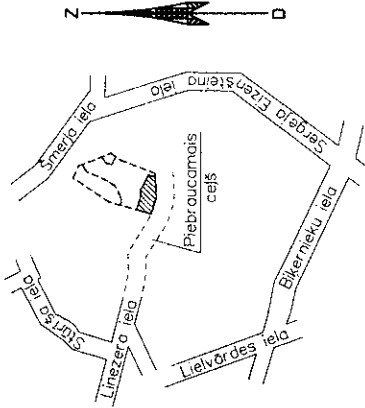

Zemes vienības platība 0.2713 ha

Plāna mērogs 1:500

Saskaņoja: Rīgas domes Pilsētas attīstības departamenta Pilsētplānošanas pārvaldes vadītāja, direktora vietnieka pilsētas plānošanas jautājumos p.i.	paraksts	Ilze Pūrmale	21.04.2011.
Plānu izgatavoja mērnieks		Olga Boiko	13.04.2011.

LATVIJAS REPUBLIKA

SITUĀCIJAS PLĀNS

Zemes vienības kadastra apzīmējums: **0100 092 0166**


Apvidus objekti uzmērīti 2011.gada 13.aprīlī

Plāna mērogs 1:500

Zemes vienības platība 0.2713 ha

Zemes kadastrālās uzmērīšanas darbus veica SIA "Ģeo&Dēzija", reģ.Nr.40002031448,
Rīga, Akadēmijas laukums 1-1102, t.67213633


Sertificēts mērnieks Olga Boiko (sert. sērija BB Nr.126, derīgs no 09.12.2010. līdz 08.12.2015.)

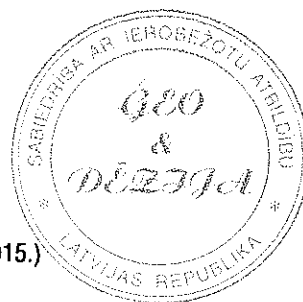

SIA "Ģeo&Dēzija" direktore		Gija Guljane	13.04.2011.
Sertificēts mērnieks apliecina, ka zemes kadastrālā uzmērīšana veikta atbilstoši Ministru kabineta 2007.gada 20.marta noteikumiem Nr.182 "Noteikumi par nekustamā ipašuma objekta noteikšanu".		Olga Boiko	13.04.2011.
Ierosinātais ir informēts par Zemes kadastrālās uzmērīšanas laikā veiktajām darbībām, to rezultātiem. Valsts akciju sabiedrības "Privatizācijas aģentūra" pilnvarotā persona SIA "Ģeo&Dēzija" direktore		Gija Guljane	13.04.2011.

ZEMES LIETOŠANAS VEIDU EKSPLIKĀCIJA

Zemes vienības platība ha	Lauksaimniecībā izmantojamā zeme	TAJĀ SKAITĀ				Meži	Krūmāji	Purvi	Zem ūdeņiem	t. sk. zem zivju dīķiem	Zem ēkām un pagalmiem	Zem ceļiem	Pārējās zemes
		Arauzeme	Augļu dārzī	Plavas	Ganības								
0.2713	—	—	—	—	—	0.2713	—	—	—	—	—	—	—

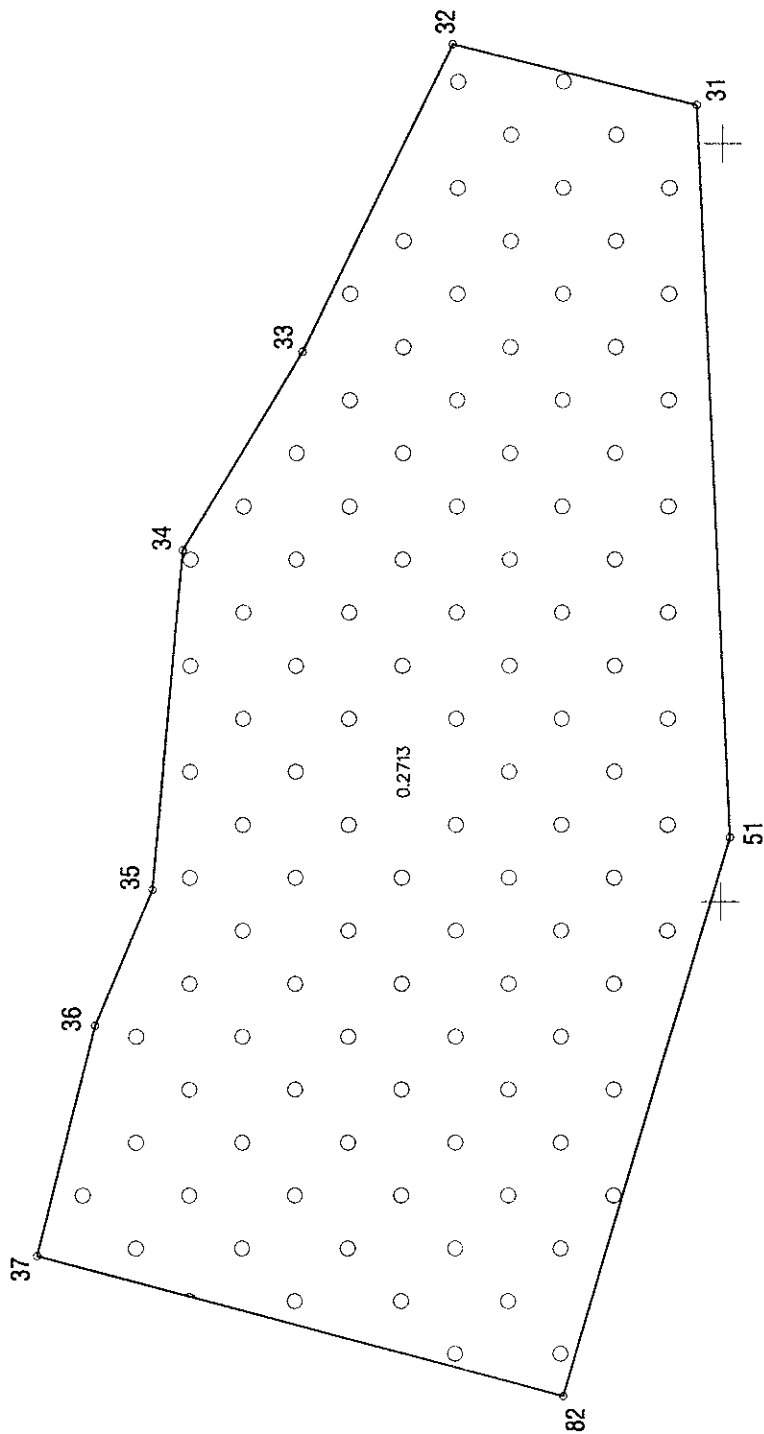

Plāna mērogs 1:500

Plānu izgatavoja mērnieks		Olga Boiko		13.04.2011.
---------------------------	--	------------	--	-------------

LATVIJAS REPUBLIKA

APGRŪTINĀJUMU PLĀNS

Zemes vienības kadastra apzīmējums: **0100 092 0166**

Apgrūtinājumu saraksts:

- | | |
|----|---|
| 1. | 120401 aizsargjoslas teritorija gar pazemes elektronisko sakaru tīklu līniju un kabeļu kanalizāciju 0.0004 ha (zemes ierīcības projekts apstiprināts ar Rīgas pilsētas būvvaldes 2011.gada 15.marta administratīvo aktu Nr.BV-11-1070-nd (Reģ. Nr.1783z) "Par zemes ierīcības projekta Rīgā, Līnezera ielā 5 (grupa 92, grunts 2524) apstiprināšanu") |
|----|---|


Apgrūtinājumu plāns sastādīts 2011.gada 13.aprīlī

Plāna mērogs 1:500


Zemes vienības platība 0.2713 ha

Zemes kadastrālās uzmērīšanas darbus veica SIA "Ģeo&Dēzija", reģ.Nr.40002031448,
Rīga, Akadēmijas laukums 1-1102, t.67213633

Sertificēts mērnieks Olga Boiko (sert. sērija BB Nr.126, derīgs no 09.12.2010. līdz 08.12.2015.)

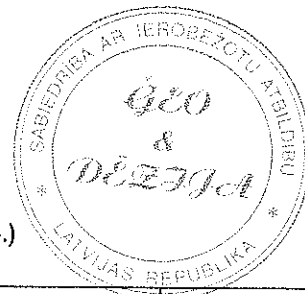

SIA "Ģeo&Dēzija" direktore		Gija Guljane	13.04.2011.
Sertificēts mērnieks apliecina, ka zemes kadastrālā uzmērīšana veikta atbilstoši Ministru kabineta 2007.gada 20.marta noteikumiem Nr.182 "Noteikumi par nekustamā īpašuma objekta noteikšanu".		Olga Boiko	13.04.2011.
Ierosinātais ir informēts par Zemes kadastrālās uzmērīšanas laikā veiktajām darbībām, to rezultātiem. Valsts akciju sabiedrības "Privatizācijas aģentūra" pilnvarotā persona SIA "Ģeo&Dēzija" direktore		Gija Guljane	13.04.2011.

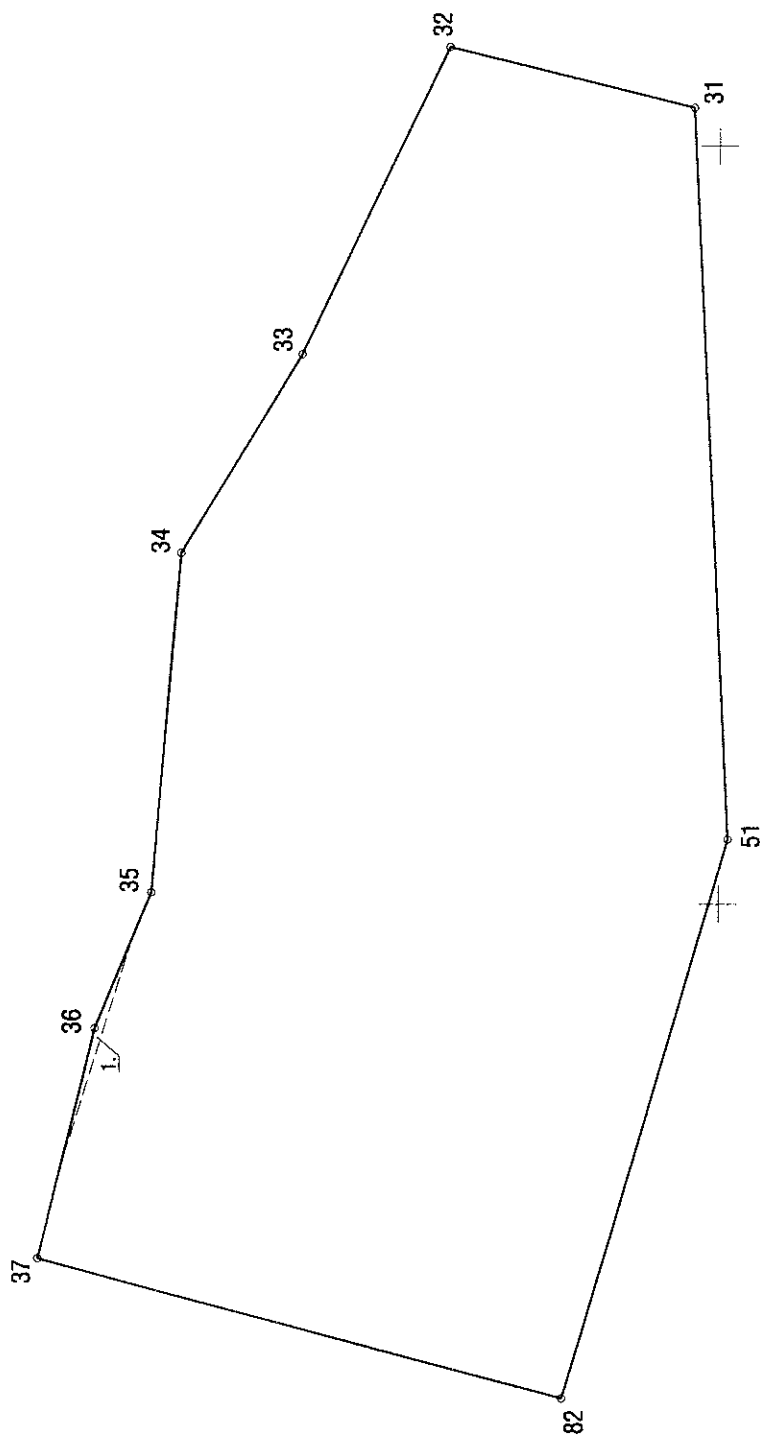

Plāna mērogs 1:500

Saskaņoja: Rīgas domes Pilsētas attīstības departamenta Pilsētplānošanas pārvaldes Detālpārvaldības nodaļas vadītāja, pārvaldes vadītāja vietnieka p.i.	paraksts	Inese Sirmā	26.04.2011.
Plānu izgatavoja mērnieks		Olga Boiko	13.04.2011.

LATVIJAS REPUBLIKA


ZEMES ROBEŽU PLĀNS

Zemes vienības kadastra apzīmējums: **0100 092 0164**

Zemes kadastrālā uzmērīšana veikta, pamatojoties uz zemes ierīcības projektu apstiprinātu ar Rīgas pilsētas būvvaldes 2011.gada 15.marta administratīvo aktu Nr.BV-11-1070-nd (Reģ. Nr.1783z) "Par zemes ierīcības projekta Rīgā, Linezera ielā 5 (grupa 92, grunts 2524) apstiprināšanu".

Robežas uzmērītas 2011.gada 13.aprīlī
Plāna mērogs 1:1000
Zemes vienības platība 0.4206 ha

Zemes kadastrālās uzmērīšanas darbus veica SIA "Ģeo&Dēzija", reģ.Nr.40002031448,
Rīga, Akadēmijas laukums 1-1102, t.67213633
Sertificēts mērnieks Olga Boiko (sert. sērija BB Nr.126, derīgs no 09.12.2010. līdz 08.12.2015.)

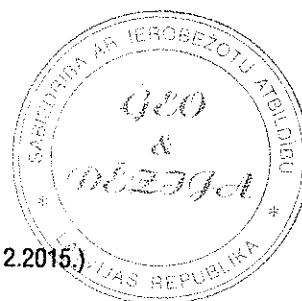



SIA "Ģeo&Dēzija" direktore		Gija Guljane	13.04.2011.
Sertificēts mērnieks apliecina, ka zemes kadastrālā uzmērīšana veikta atbilstoši Ministru kabineta 2007.gada 20.marta noteikumiem Nr.182 "Noteikumi par nekustamā īpašuma objekta noteikšanu".		Olga Boiko	13.04.2011.
Ierosinātais ir informēts par Zemes kadastrālās uzmērīšanas laikā veiktajām darbībām, to rezultātiem. Valsts akciju sabiedrības "Privatizācijas aģentūra" pilnvarotā persona SIA "Ģeo&Dēzija" direktore		Gija Guljane	13.04.2011.

ZEMES VIENĪBAS ROBEŽPUNKTU KOORDINĀTAS

Koordinātu sistēma LKS-92
Mēroga koeficients 0.999602

Nr.	X	Y
81	314744.60	513000.04
1096	314731.54	513027.45
20	314723.22	513030.70
21	314712.28	513014.44
22	314663.49	512992.86
23	314645.41	512980.56
24	314632.49	512955.04
25	314631.48	512936.39
83	314659.92	512944.03

ZEMES VIENĪBAS IZVIETOJUMA SHĒMA

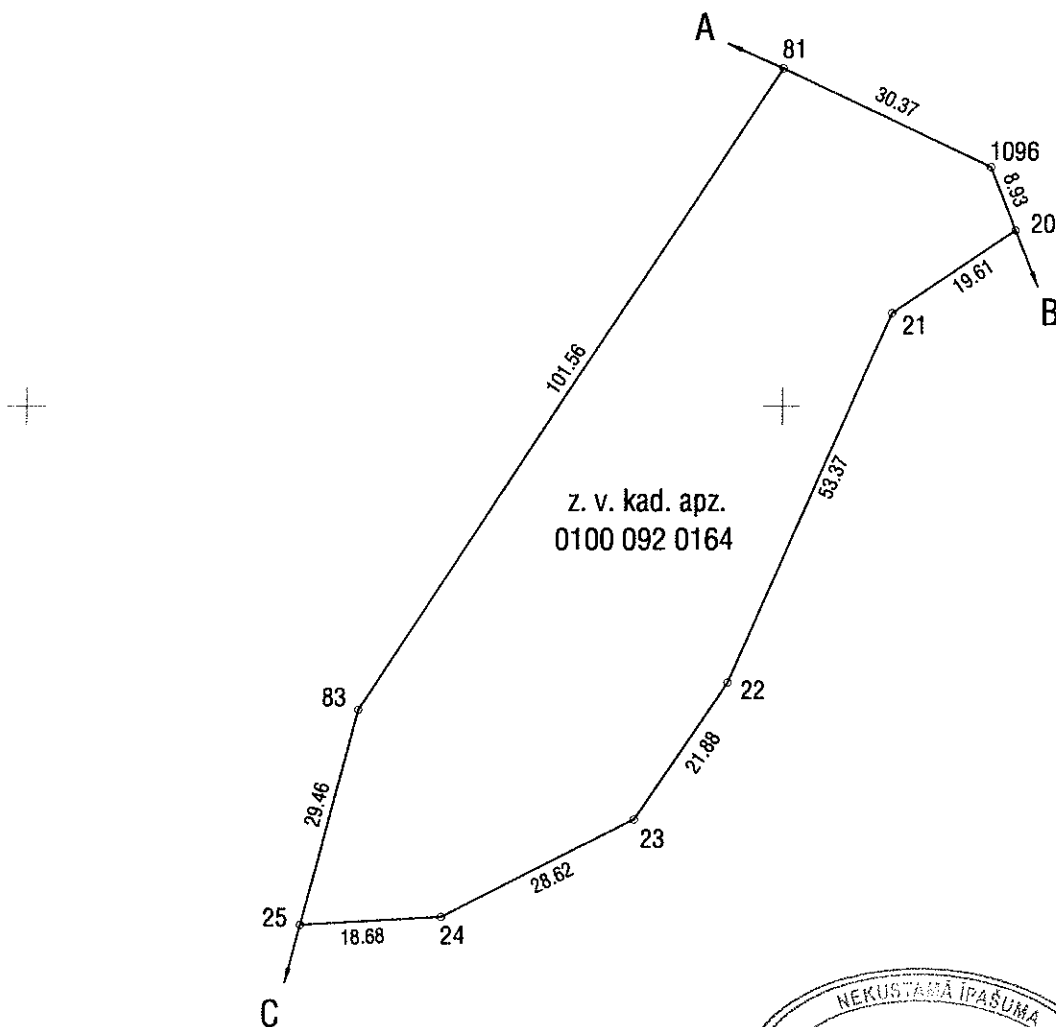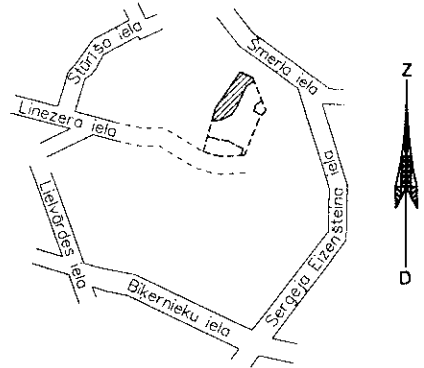

Robežojamo zemes vienību saraksts:

no A līdz B: z. v. kad. apz. 0100 092 2291;
no B līdz C: z. v. kad. apz. 0100 092 0167;
no C līdz A: z. v. kad. apz. 0100 092 0018.

Saīsinājumi:

z. v. kad. apz. zemes vienības kadastra apzīmējums

Zemes vienības platība 0.4206 ha

Plāna mērogs 1:1000

Saskaņoja: Rīgas domes Pilsētas attīstības departamenta Pilsētplānošanas pārvaldes Detālplānošanas nodaļas vadītāja, pārvaldes vadītāja vietnieka p.i.

paraksts

Inese Sirmā

26.04.2011.

Plānu izgatavoja mērnieks

Olga Boiko

13.04.2011.

LATVIJAS REPUBLIKA

SITUĀCIJAS PLĀNS

Zemes vienības kadastra apzīmējums: **0100 092 0164**

Apvidus objekti uzmērīti 2011.gada 13.aprīlī


Plāna mērogs 1:1000

Zemes vienības platība 0.4206 ha

Zemes kadastrālās uzmērīšanas darbus veica SIA "Ģeo&Dēzija", reģ.Nr.40002031448,

Rīga, Akadēmijas laukums 1-1102, t.67213633


Sertificēts mērnieks Olga Boiko (sert. sērija BB Nr.126, derīgs no 09.12.2010. līdz 08.12.2015.)

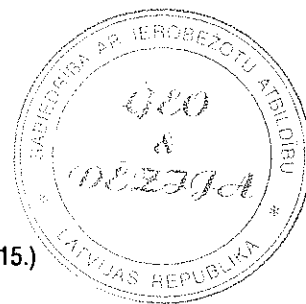

SIA "Ģeo&Dēzija" direktore		Gija Guljane	13.04.2011.
Sertificēts mērnieks apliecina, ka zemes kadastrālā uzmērīšana veikta atbilstoši Ministru kabineta 2007.gada 20.marta noteikumiem Nr.182 "Noteikumi par nekustamā īpašuma objekta noteikšanu".		Olga Boiko	13.04.2011.
Ierosinātais ir informēts par Zemes kadastrālās uzmērīšanas laikā veiktajām darbībām, to rezultātiem. Valsts akciju sabiedrības "Privatizācijas aģentūra" pilnvarotā persona SIA "Ģeo&Dēzija" direktore		Gija Guljane	13.04.2011.

ZEMES LIETOŠANAS VEIDU EKSPLIKĀCIJA

Zemes vienības platība ha	Lauksaimniecībā izmantojamā zeme	Tajā skaitā				Meži	Krūmāji	Purvi	Zem ūdeņiem	t. sk.	Zem ēkām un pagalmiem	Zem ceļiem	Pārējās zemes
		Arauzeme	Augļu dārzi	Plavas	Ganības					zem zivju dīķiem			
0.4206	—	—	—	—	—	0.4206	—	—	—	—	—	—	—

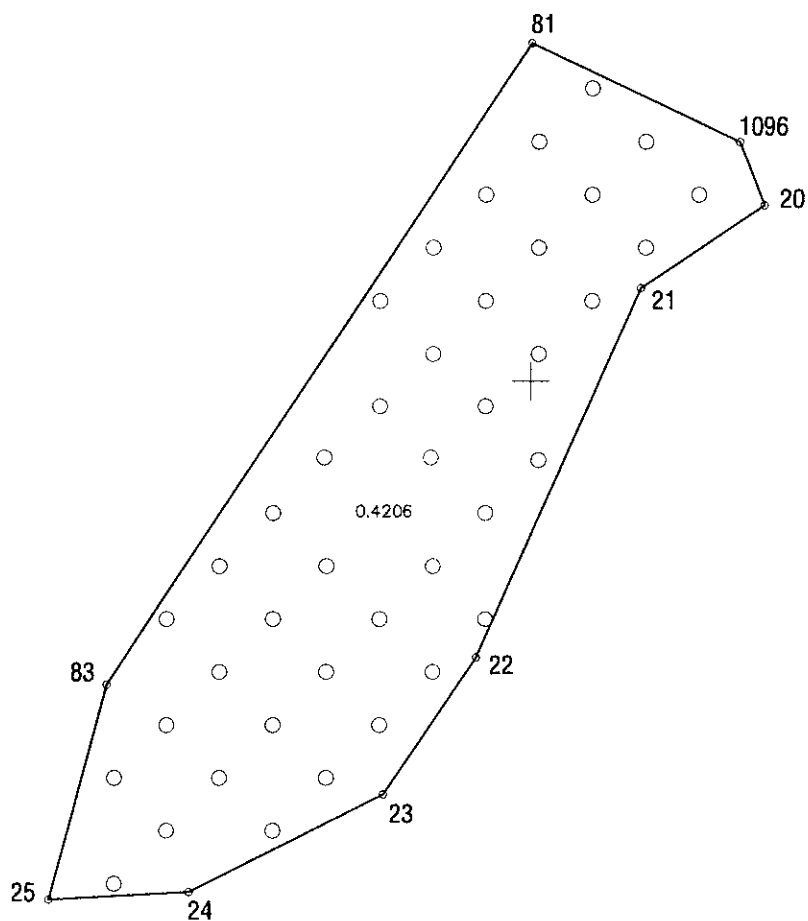

Plāna mērogs 1:1000

Plānu izgatavoja mērnieks

Olga Boiko

13.04.2011.

LATVIJAS REPUBLIKA

APGRŪTINĀJUMU PLĀNS

Zemes vienības kadastra apzīmējums: **0100 092 0164**

Apgrūtinājumu saraksts:

- | | |
|----|--|
| 1. | 12050603 aizsargjoslas teritorija ap elektrisko tīklu gaisvadu līniju pilsētās un ciemos ar nominālo spriegumu 330 kilovolti 0.0054 ha (zemes ierīcības projekts apstiprināts ar Rīgas pilsētas būvvaldes 2011.gada 15.marta administratīvo aktu Nr.BV-11-1070-nd (Reģ. Nr.1783z) "Par zemes ierīcības projekta Rīgā, Līnezera ielā 5 (grupa 92, grunts 2524) apstiprināšanu") |
|----|--|


Apgrūtinājumu plāns sastādīts 2011.gada 13.aprīlī


Plāna mērogs 1:1000


Zemes vienības platība 0.4206 ha

Zemes kadastrālās uzmērīšanas darbus veica SIA "Ģeo&Dēzija", reģ.Nr.40002031448,
Rīga, Akadēmijas laukums 1-1102, t.67213633

Sertificēts mērnieks Olga Boiko (sert. sērija BB Nr.126, derīgs no 09.12.2010. līdz 08.12.2015.)

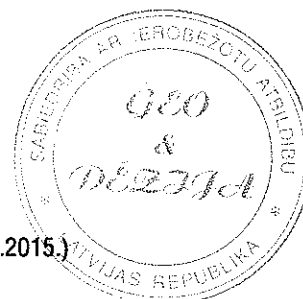

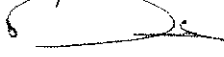SIA "Ģeo&Dēzija" direktore		Gija Guljane	13.04.2011.
Sertificēts mērnieks apliecina, ka zemes kadastrālā uzmērīšana veikta atbilstoši Ministru kabineta 2007.gada 20.marta noteikumiem Nr.182 "Noteikumi par nekustamā īpašuma objekta noteikšanu".		Olga Boiko	13.04.2011.
Ierosinātājs ir informēts par Zemes kadastrālās uzmērīšanas laikā veiktajām darbībām, to rezultātiem. Valsts akciju sabiedrības "Privatizācijas aģentūra" pilnvarotā persona SIA "Ģeo&Dēzija" direktore		Gija Guljane	13.04.2011.

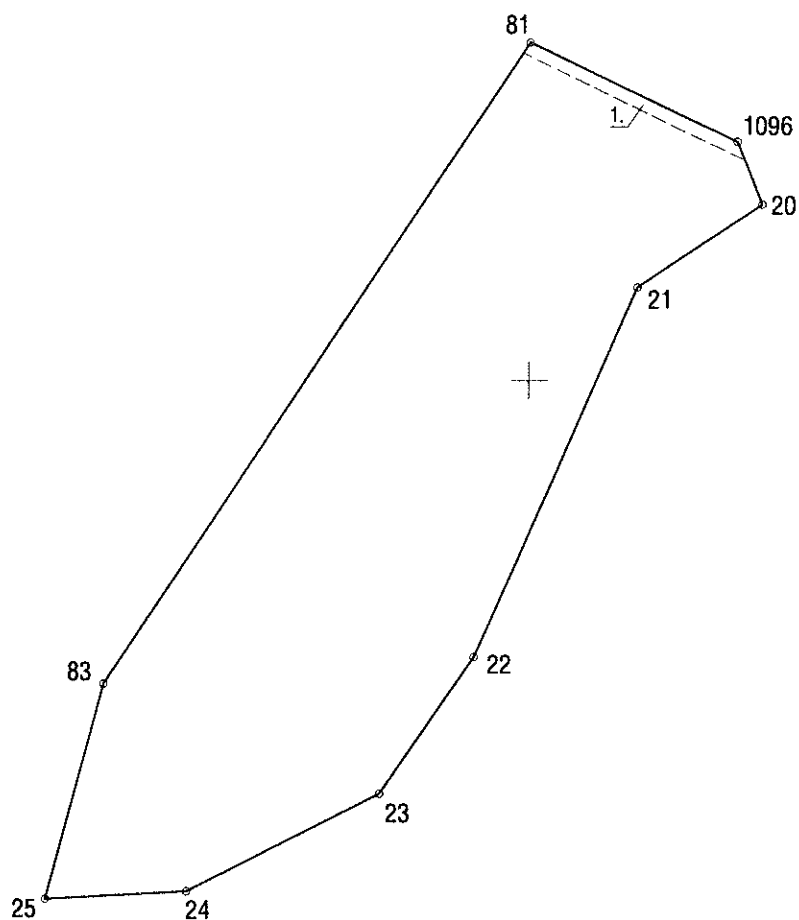

Plāna mērogs 1:1000

Saskaņoja: Rīgas domes Pilsētas attīstības departamenta Pilsētplānošanas pārvaldes Detālplānošanas nodaļas vadītāja, pārvaldes vadītāja vietnieka p.i.

paraksts

Inese Sirmā

26.04.2011.

Plānu izgatavoja mērnieks

Olga Boiko

13.04.2011.

LATVIJAS REPUBLIKA

ZEMES ROBEŽU PLĀNS

Zemes vienības kadastra apzīmējums: **0100 092 0165**

Zemes kadastrālā uzmērīšana veikta, pamatojoties uz zemes ierīcības projektu apstiprinātu ar Rīgas pilsētas būvvaldes 2011.gada 15.marta administratīvo aktu Nr.BV-11-1070-nd (Reģ. Nr.1783z) "Par zemes ierīcības projekta Rīgā, Linezera ielā 5 (grupa 92, grunts 2524) apstiprināšanu".


Robežas uzmērītas 2011.gada 13.aprīlī

Plāna mērogs 1:500

Zemes vienības platība 0.0521 ha

Zemes kadastrālās uzmērīšanas darbus veica SIA "Ģeo&Dēzija", reģ.Nr.40002031448,
Rīga, Akadēmijas laukums 1-1102, t.67213633

Sertificēts mērnieks Olga Boiko (sert. sērija BB Nr.126, derīgs no 09.12.2010. līdz 08.12.2015.)

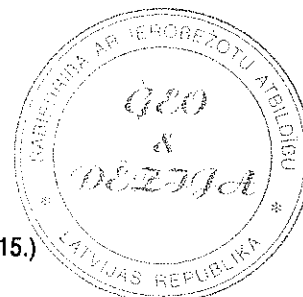



SIA "Ģeo&Dēzija" direktore		Gija Guļāne	13.04.2011.
Sertificēts mērnieks apliecina, ka zemes kadastrālā uzmērīšana veikta atbilstoši Ministru kabineta 2007.gada 20.marta noteikumiem Nr.182 "Noteikumi par nekustamā īpašuma objekta noteikšanu".		Olga Boiko	13.04.2011.
Ierosinātais ir informēts par Zemes kadastrālās uzmērīšanas laikā veiktajām darbībām, to rezultātiem. Valsts akciju sabiedrības "Privatizācijas aģentūra" pilnvarotā persona SIA "Ģeo&Dēzija" direktore		Gija Guļāne	13.04.2011.

ZEMES VIENĪBAS ROBEŽPUNKTU KOORDINĀTAS

Koordinātu sistēma LKS-92
Mēroga koeficients 0.999602

Nr.	X	Y
26	314677.33	513048.64
1095	314655.38	513057.22
30	314645.17	513049.55
29	314653.67	513030.48
28	314667.89	513033.84

ZEMES VIENĪBAS IZVIETOJUMA SHĒMA

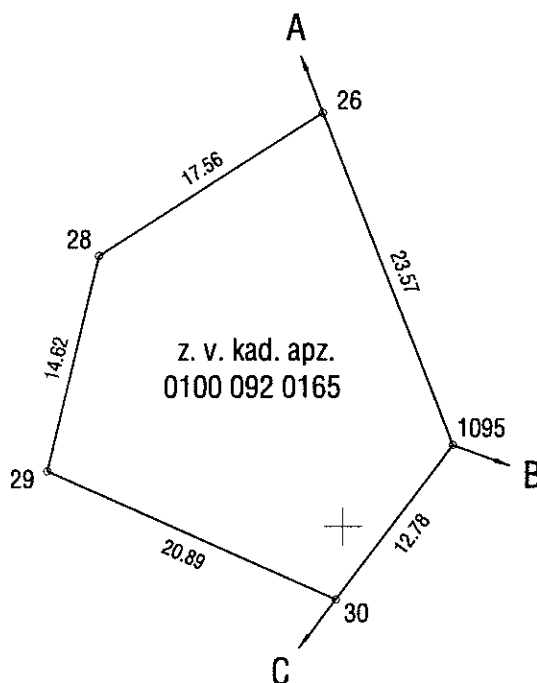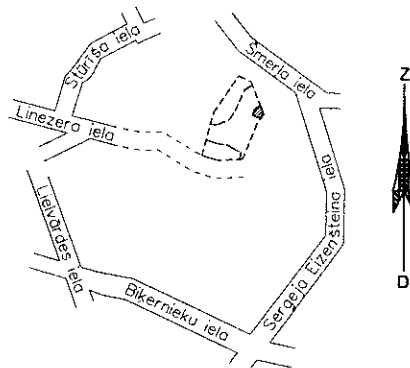

Robežojošo zemes vienību saraksts:

no A līdz B: z. v. kad. apz. 0100 092 2342;
no B līdz C: z. v. kad. apz. 0100 092 0018;
no C līdz A: z. v. kad. apz. 0100 092 0167.

Saīsinājumi:

Z. v. kad. apz. zemes vienības kadastra apzīmējums

Zemes vienības platība 0.0521 ha

Plāna mērogs 1:500

Saskaņoja: Rīgas domes Pilsētas attīstības departamenta Pilsētplānošanas pārvaldes Detālplānošanas nodaļas vadītāja, pārvaldes vadītāja vietnieka p.i.

paraksts

Inese Sirmā

26.04.2011.

Plānu izgatavoja mērnieks

Olga Boiko

13.04.2011.


LATVIJAS REPUBLIKA

SITUĀCIJAS PLĀNS

Zemes vienības kadastra apzīmējums: **0100 092 0165**

Apvidus objekti uzmērīti 2011.gada 13.aprīlī
Plāna mērogs 1:500
Zemes vienības platība 0.0521 ha


Zemes kadastrālās uzmērīšanas darbus veica SIA "Ģeo&Dēzija", reģ.Nr.40002031448,
Rīga, Akadēmijas laukums 1-1102, t.67213633
Sertificēts mērnieks Olga Boiko (sert. sērija BB Nr.126, derīgs no 09.12.2010. līdz 08.12.2015.)

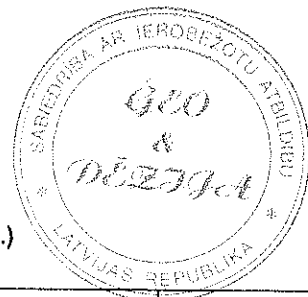

SIA "Ģeo&Dēzija" direktore		Gija Guljane	13.04.2011.
Sertificēts mērnieks apliecina, ka zemes kadastrālā uzmērīšana veikta atbilstoši Ministru kabineta 2007.gada 20.marta noteikumiem Nr.182 "Noteikumi par nekustamā īpašuma objekta noteikšanu".		Olga Boiko	13.04.2011.
Ierosinātais ir informēts par Zemes kadastrālās uzmērīšanas laikā veiktajām darbībām, to rezultātiem. Valsts akciju sabiedrības "Privatizācijas aģentūra" pilnvarotā persona SIA "Ģeo&Dēzija" direktore		Gija Guljane	13.04.2011.

ZEMES LIETOŠANAS VEIDU EKSPLIKĀCIJA

Zemes vienības platība ha	Lauksaimniecībā izmantojamā zeme	TAJĀ SKAITĀ				Meži	Krūmāji	Purvi	Zem ūdeņiem	t. sk.	Zem ēkām un pagalmiem	Zem ceļiem	Pārējās zemes
		Arauzeme	Augļu dārzi	Plavas	Ganības					zem zivju dīķiem			
0.0521	—	—	—	—	—	0.0521	—	—	—	—	—	—	—

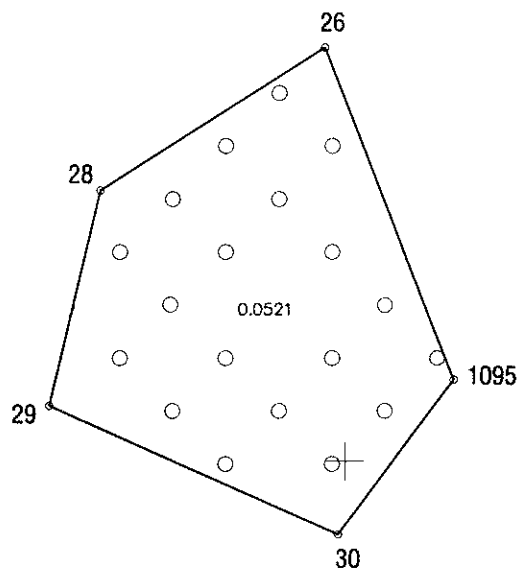

Plāna mērogs 1:500

Plānu izgatavoja mērnieks		Olga Boiko	13.04.2011.
---------------------------	--	------------	-------------

LATVIJAS REPUBLIKA


APGRŪTINĀJUMU PLĀNS

Zemes vienības kadastra apzīmējums: **0100 092 0165**


Apgrūtinājumi nav noteikti.

Apgrūtinājumu plāns sastādīts 2011.gada 13.aprīlī
Plāna mērogs 1:500
Zemes vienības platība 0.0521 ha

Zemes kadastrālās uzmērīšanas darbus veica SIA "Ģeo&Dēzija", reģ.Nr.40002031448,
Rīga, Akadēmijas laukums 1-1102, t.67213633
Sertificēts mērnieks Olga Boiko (sert. sērija BB Nr.126, derīgs no 09.12.2010. līdz 08.12.2015.)

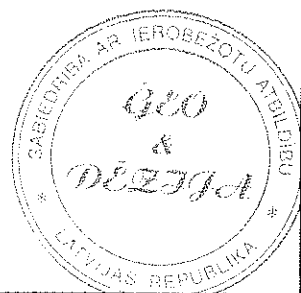

SIA "Ģeo&Dēzija" direktore		Gija Gulāne	13.04.2011.
Sertificēts mērnieks apliecina, ka zemes kadastrālā uzmērīšana veikta atbilstoši Ministru kabineta 2007.gada 20.marta noteikumiem Nr.182 "Noteikumi par nekustamā īpašuma objekta noteikšanu".		Olga Boiko	13.04.2011.
Ierosinātājs ir informēts par Zemes kadastrālās uzmērīšanas laikā veiktajām darbībām, to rezultātiem. Valsts akciju sabiedrības "Privatizācijas aģentūra" pilnvarotā persona SIA "Ģeo&Dēzija" direktore		Gija Gulāne	13.04.2011.

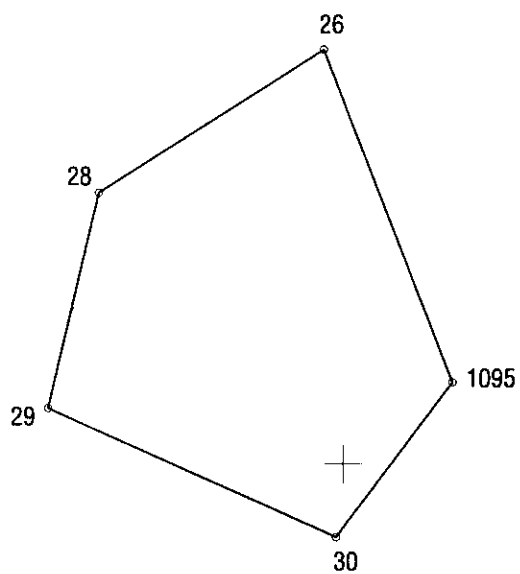

Plāna mērogs 1:500

Saskaņoja: Rīgas domes Pilsētas attīstības departamenta Pilsētplānošanas pārvaldes Detālplānošanas nodaļas vadītāja, pārvaldes vadītāja vietnieka p.i.	paraksts	Inese Sirmā	26.04.2011.
Plānu izgatavoja mērnieks		Olga Boiko	13.04.2011.