



Informatīvā izdruka no Kadastra informācijas sistēmas teksta datiem

Valsts zemes dienests

Īpašums

Kadastra numurs	Nosaukums	Kadastrālā vērtība (EUR)	Zemesgrāmatas nodaļuma numurs	Administratīvā teritorija
88680070124	Laidzes tehnikums	64518	100000061765	Laidzes pagasts, Talsu novads

Nekustamā īpašuma novērtējums kadastrā (EUR):	64518
Kopplatība:	3.9911
Platības mērvienība:	ha
Projektētā kadastrālā vērtība (EUR):	89869 (pēc kadastra datu stāvokļa uz 04.12.2023; ar KV bāzes atskaiti uz 01.07.2019.)
Projektētais īpašuma novērtējums (EUR):	89869 (pēc kadastra datu stāvokļa uz 04.12.2023; ar KV bāzes atskaiti uz 01.07.2019.)

Īpašuma sastāvs

Zemes vienības

Kadastra apzīmējums	Dzīvokļu īpašumos nesadalītās domājamās daļas	Kadastrālā vērtība atbilstoši dzīvokļa īpašumos nesadalītajai domājamajai daļai (EUR)	Adrese
88680070251	1/1	5690	"Tehnikums", Laidze, Laidzes pag., Talsu nov., LV-3280

Kadastrālā vērtība (EUR):	5690
Kadastrālās vērtības noteikšanas datums:	01.01.2024
Nekustamā īpašuma objekta platība:	3.9911
Nekustamā īpašuma objekta platības mērvienība:	ha
Statuss:	nekustamais īpašums
Vidējais LIZ kvalitātes novērtējums ballēs:	-
Projektētā kadastrālā vērtība (EUR):	14847 (pēc kadastra datu stāvokļa uz 04.12.2023; ar KV bāzes atskaiti uz 01.07.2019.)

Būves, kas atrodas uz zemes vienības

Kadastra apzīmējums	Dzīvokļu īpašumos nesadalītās domājamās daļas	Kadastrālā vērtība atbilstoši dzīvokļa īpašumos nesadalītajai domājamajai daļai (EUR)	Adrese	Nosaukums
88680070124001	1/1	48243	"Tehnikums", Laidze, Laidzes pag., Talsu nov., LV-3280	Mācību korpus
88680070124018	1/1	9091	"Tehnikums", Laidze, Laidzes pag., Talsu nov., LV-3280	Sporta zāle ar rekvizītu māju un stadionu
88680070124027	1/1	1494	"Tehnikums", Laidze, Laidzes pag., Talsu nov., LV-3280	Nojume

Zemes vienības platības sadalījums pa lietošanas veidiem

Platība:	3.9911
Platības mērvienība:	ha
Lauksaimniecībā izmantojamās zemes platība:	0.7828
t.sk. Aramzemes platība:	0.0000
t.sk. Augļu dārzu platība:	0.7828
t.sk. Pļavu platība:	0.0000
t.sk. Ganību platība:	0.0000
no tām meliorētā lauksaimniecībā izmantojamā zeme:	0.0000
Mežu platība:	0.0000
t.sk. Jaunaudzes platība:	0.0000
Krūmāju platība:	0.0000
Purvu platība:	0.0000
Ūdens objektu zeme:	0.0000
t.sk. Zeme zem ūdeņiem:	0.0000
t.sk. Zeme zem zivju dīķiem:	0.0000
Zemes zem ēkām platība:	0.5587
Zemes zem ceļiem platība:	0.0000
Pārējās zemes platība:	2.6496

Lietošanas mērķi

Mērķis	Kods	Platība	Platības mērvienība
Izglītības un zinātnes iestāžu apbūve	0901	3.9911	ha

Apgrūtinājumi

Nr.	Noteikšanas datums	Tips	Apraksts	Platība	Mērv.
1	25.02.2021	7312030100	eksploatācijas aizsargjoslas teritorija gar ielu vai ceļu - sarkanā līnija	0.0013	ha
2	25.02.2021	7312040200	eksploatācijas aizsargjoslas teritorija gar elektronisko sakaru tīklu gaisvadu līniju	0.0157	ha
3	25.02.2021	7312050601	eksploatācijas aizsargjoslas teritorija ap elektrisko tīklu gaisvadu līniju pilsētās un ciemos ar nominālo spriegumu līdz 20 kilovoltiem	0.0481	ha

Būves

Kadastra apzīmējums	Dzīvokļu īpašumos nesadalītās domājamās daļas	Kadastrālā vērtība atbilstoši dzīvokļa īpašumos nesadalītajai domājamajai daļai (EUR)	Adrese	Nosaukums
88680070124001	1/1	48243	"Tehnikums", Laidze, Laidzes pag., Talsu nov., LV-3280	Mācību korpus
Kadastrālā vērtība (EUR):		48243		
Kadastrālās vērtības noteikšanas datums:		01.01.2024		
Projektētā kadastrālā vērtība (EUR):		62967 (pēc kadastra datu stāvokļa uz 04.12.2023; ar KV bāzes atskaiti uz 01.07.2019.)		
Nekustamā īpašuma objekta platība (kv.m.):		3234.9		
Galvenais lietošanas veids:		1263 - Skolas, universitātes un zinātniskajai pētniecībai paredzētās ēkas		
Būves tips:		12630101 - Skolas, universitātes un zinātniskajai pētniecībai paredzētās ēkas		
Eksploatācijas uzsākšanas gads:		1962		

Ekspluatācijā pieņemšanas gads(-i):		-		
Kadastrālās uzmērīšanas datums:		27.04.2001		
88680070124018	1/1	9091	"Tehnikums", Laidze, Laidzes pag., Talsu nov., LV-3280	Sporta zāle ar rekvizītu māju un stadionu
Kadastrālā vērtība (EUR):		9091		
Kadastrālās vērtības noteikšanas datums:		01.01.2024		
Projektētā kadastrālā vērtība (EUR):		9539 (pēc kadastra datu stāvokļa uz 04.12.2023; ar KV bāzes atskaiti uz 01.07.2019.)		
Nekustamā īpašuma objekta platība (kv.m.):		578.1		
Galvenais lietošanas veids:		1265 - Sporta ēkas		
Būves tips:		12650101 - Sporta ēkas		
Ekspluatācijas uzsākšanas gads:		1956		
Ekspluatācijā pieņemšanas gads(-i):		-		
Kadastrālās uzmērīšanas datums:		12.12.2001		
88680070124027	1/1	1494	"Tehnikums", Laidze, Laidzes pag., Talsu nov., LV-3280	Nojume
Kadastrālā vērtība (EUR):		1494		
Kadastrālās vērtības noteikšanas datums:		01.01.2024		
Projektētā kadastrālā vērtība (EUR):		2516 (pēc kadastra datu stāvokļa uz 04.12.2023; ar KV bāzes atskaiti uz 01.07.2019.)		
Nekustamā īpašuma objekta platība (kv.m.):		524.2		
Galvenais lietošanas veids:		1274 - Citas, iepriekš neklasificētas, ēkas		
Būves tips:		12740205 - Nojumes		
Ekspluatācijas uzsākšanas gads:		2008		
Ekspluatācijā pieņemšanas gads(-i):		-		
Kadastrālās uzmērīšanas datums:		25.09.2008		

Īpašnieki

Personas kods / reģ. nr.	Vārds, uzvārds / Nosaukums	Domājamās daļas	Personas statuss	Īpašuma kad. nr. / būves kad. apz.	Adrese
90000014724	Finanšu ministrija	1/1	valsts	88680070124	Smilšu iela 1, Rīga, LV-1050
Citi vārdi:				-	
Īpašumtiesību statuss:				Īpašnieks	

Sai informācijai ir tikai informatīvs raksturs un tai nav juridiska spēka.



Informatīvā izdruka no Kadastra informācijas sistēmas teksta datiem

Valsts zemes dienests

Kadastra objektu fiziskās atrašanās skatījums

- Kadastra objektu fiziskās atrašanās skatījumā redzamas:
- zemes vienība;
 - uz zemes vienības atrodošās būves (neatkarīgi no īpašumiem, kuros tās ietilpst);
 - būvēs ietilpstošās telpu grupas (neatkarīgi no īpašumiem, kuros tās ietilpst).

Kadastra apzīmējums	Adrese
88680070251	"Tehnikums", Laidze, Laidzes pag., Talsu nov., LV-3280

88680070124001	"Tehnikums", Laidze, Laidzes pag., Talsu nov., LV-3280
88680070124001001	-
88680070124001002	-
88680070124001003	-
88680070124001004	-
88680070124001005	-
88680070124001006	-
88680070124001007	-

88680070124018	"Tehnikums", Laidze, Laidzes pag., Talsu nov., LV-3280
88680070124018001	-
88680070124018002	-

88680070124027	"Tehnikums", Laidze, Laidzes pag., Talsu nov., LV-3280
88680070124027001	-

Šai informācijai ir tikai informatīvs raksturs un tai nav juridiska spēka.



88680070251

×

Adrese: ``Tehnikums``,
Laidze, Laidzes pag., Talsu
nov., LV-3280


Platība: 3.9911 ha

Subjekts: Valsts

Statuss: Nekustamais
īpašums

▲

▼

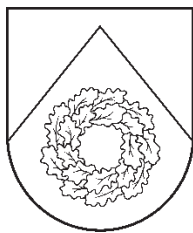

Latvijas Republika

TALSU NOVADA PAŠVALDĪBA

Nodokļu maksātāja reģistrācijas Nr. 90009113532

Kareivju iela 7, Talsi, Talsu nov., LV-3201, tālrunis 63232110, fakss 63232130, e-pasts pasts@talsi.lv

Talsos

01.03.2023.

Nr. TNPCA/23/12-12/640/N

VAS “Valsts nekustamie īpašumi”

Paziņošanai e-Adresē

Par informācijas sniegšanu

Talsu novada pašvaldībā (turpmāk – Pašvaldība) saņemta Jūsu 2023.gada 15.februāra vēstule Nr.2/9-3/1395 (reģistrēta 15.02.2023. ar Nr. TNPCA/23/12-12/71374/S) ar lūgumu sniegt informāciju par nekustamo īpašumu “Laidzes tehnikums”, Laidzes pagastā, Talsu novadā, kura nepieciešama lēmumu sagatavošanai par nekustamā īpašuma atsavināšanu.

Pašvaldība, izvērtējot vēstulē minēto, sniedz sekojošas atbildes uz uzdotajiem jautājumiem par nekustamā īpašuma “Laidzes tehnikums”, Laidzes pagastā, Talsu novadā sastāvā reģistrēto zemes vienību ar kadastra apzīmējumu 8868 007 0251 (turpmāk – Zemes vienība).

1. Kāda atļautā izmantošana Zemes vienībai ir noteikta spēkā esošajā pašvaldības teritorijas plānojumā:

Saskaņā ar Talsu novada teritorijas plānojumu ar grozījumiem (Talsu novada domes 2022.gada 28.aprīļa saistošie noteikumi Nr.14 “Par Talsu novada pašvaldības (administratīvā teritorija līdz 01.07.2021.) teritorijas plānojuma grafisko daļu un teritorijas izmantošanas un apbūves noteikumiem”) (turpmāk – Teritorijas plānojums) zemes vienība atrodas funkcionālajā zonā “Publiskās apbūves teritorija (P)” un “Dabas un apstādījumu teritorija”.

Saskaņā ar Teritorijas plānojuma Teritorijas izmantošanas un apbūves noteikumiem:

1. Publiskās apbūves teritorija (P) ir funkcionālā zona, ko nosaka, lai nodrošinātu gan komerciālu, gan nekomerciālu publiska rakstura iestāžu un objektu izvietojumu, paredzot atbilstošu infrastruktūru.

1.1. Teritorijas galvenie izmantošanas veidi

1.1.1. Biroju ēku apbūve (12001).

1.1.2. Tirdzniecības vai pakalpojumu objektu apbūve (12002): Apbūve, ko veido veikali, aptiekas (tai skaitā veterinārās aptiekas), tirdzniecības centri (tai skaitā auto tirdzniecības centri ar servisu), tirgi, tirgus paviljoni, kioski, segtie stendi, sezonas rakstura tirdzniecības vai pakalpojumu objekti, sabiedriskās ēdināšanas uzņēmumi, restorāni, bāri, kafējnīcas, spēļu nami, kazino, kā arī sadzīves un citu pakalpojumu objekti, tai skaitā degvielas uzpildes stacijas, minimāla transporta apkopes servisa objekti (rieļu maiņa, pašapkalpošanās automazgātavas, elektromobiļu uzlādes stacijas).

1.1.3. Tūrisma un atpūtas iestāžu apbūve (12003).

1.1.4. Kultūras iestāžu apbūve (12004).

Šis dokuments ir parakstīts ar drošu elektronisko parakstu un satur laika zīmogu

- 1.1.5. Sporta būvju apbūve (12005): nav atļautas trases ar cieto segumu pilsētā
- 1.1.6. Aizsardzības un drošības iestāžu apbūve (12006): Apbūve, ko veido aizsardzības spēku, policijas, ugunsdzēsības un glābšanas dienesti un ugunsdzēsēju depo, kazarmas un citas valsts aizsardzības un drošības iestādes un to funkcijām nepieciešamās ēkas un inženierbūves
- 1.1.7. Izglītības un zinātnes iestāžu apbūve (12007).
- 1.1.8. Veselības aizsardzības iestāžu apbūve (12008).
- 1.1.9. Sociālās aprūpes iestāžu apbūve (12009).
- 1.1.10. Dzīvnieku aprūpes iestāžu apbūve (12010).
- 1.1.11. Reliģisko organizāciju ēku apbūve (12011).
- 1.1.12. Labiekārtota ārtelpa (24001): Labiekārtoti parki (piemēram, atrakciju un atpūtas parki), botāniskie dārzi, mežaparki, pludmales, krastmalas, laukumi, publisko ēku pagalmi, kā arī apstādījumi, labiekārtojums un funkcionāli nepieciešamā infrastruktūra (tai skaitā nedzīvojamās ēkas, būves, dīķi, kanāli un citi objekti) iedzīvotāju atpūtas, fizisko aktivitāšu un citu publiskās ārtelpas funkciju nodrošināšanai

1.2. Teritorijas papildizmantošanas veidi:

- 1.2.1. Rindu māju apbūve (11005): Nav atļauta pilsētībūvniecības pieminekļa teritorijā.
- 1.2.2. Daudzdzīvokļu māju apbūve (11006): Pilsētībūvniecības pieminekļa teritorijā atļautas esošas daudzdzīvokļu dzīvojamās mājas un jaunbūvējamās daudzdzīvokļu dzīvojamās mājas ar 2 stāviem un bēniņu izbūvi.

2. Dabas un apstādījumu teritorija (DA) ir funkcionālā zona, ko nosaka, lai nodrošinātu rekreācijas, sporta, tūrisma, kvalitatīvas dabas un kultūrvides u.tml. funkciju īstenošanu dabas vai daļēji pārveidotās dabas teritorijās, ietverot ar attiecīgo funkciju saistītās ēkas un inženierbūves.

2.1. Teritorijas galvenie izmantošanas veidi

- 2.1.1. Mežs īpaši aizsargājamās dabas teritorijās (21002);
- 2.1.2. Labiekārtota ārtelpa (24001): Labiekārtoti parki (piemēram, atrakciju un atpūtas parki), zooloģiskie un botāniskie dārzi, mežaparki, pludmales, krastmalas, laukumi, publisko ēku pagalmi, kā arī apstādījumi, labiekārtojums un funkcionāli nepieciešamā infrastruktūra (tai skaitā nedzīvojamās ēkas, būves, dīķi, kanāli un citi objekti) iedzīvotāju atpūtas, fizisko aktivitāšu un citu publiskās ārtelpas funkciju nodrošināšanai
- 2.1.3. Ārtelpa bez labiekārtojuma (24002).

2.2. Teritorijas papildizmantošanas veidi

- 2.2.1. Tirdzniecības vai pakalpojumu objektu apbūve (12002): Apbūve, ko veido kioski, segtie stendi, sezonas rakstura tirdzniecības vai pakalpojumu objekti, sabiedriskās ēdināšanas uzņēmumi ar apbūves laukumu 60 m²;
- 2.2.2. Tūrisma un atpūtas iestāžu apbūve (12003): Apbūve, ko veido izmitināšanas pakalpojumu nodrošināšanai nepieciešamie objekti un infrastruktūra, ietverot kempingus, laukumus atpūtas transportlīdzekļiem un apdzīvojamām autopiekabēm
- 2.2.3. Kultūras iestāžu apbūve (12004): Apbūve, ko veido apjuntas vasaras estrādes un to darbības nodrošināšanai nepieciešamie objekti un infrastruktūra;
- 2.2.4. Sporta būvju apbūve (12005): Apbūve, ko veido sporta un atpūtas būves (piemēram, sporta laukumi, tai skaitā golfa laukumi un laukumi jāšanas sportam, trases ar cieto vai mīksto segumu, stadioni, velotreki, atklātie peldbaseini, ūdenssporta būves, ietverot molus, peldošās piestātnes, konteinerus ūdens sporta inventāram);
- 2.2.5. Lauksaimnieciska izmantošana pilsētās un ciemos (22002): Sakņu un augļu dārzi bez apbūves.

- 2. *Vai uz Zemes vienības atsavināšanu attiecas likuma "Par zemes privatizāciju lauku apvidos" 29.panta otrajā daļā minētie ierobežojumi darījumiem ar zemes īpašumiem;*

Uz Zemes vienības atsavināšanu neattiecas likuma "Par zemes privatizāciju lauku apvidos" 29.panta otrajā daļā minētie ierobežojumi.

3. *Vai Zemes vienība atrodas vai neatrodas degradētā teritorijā;*

Saskaņā ar 2021.gada 6.jūlija Ministru kabineta noteikumu Nr. 465 "Noteikumi par degradēto teritoriju un augsnes degradācijas novērtēšanu, degradācijas kritērijiem un to klasifikāciju" 7.punktu, informācija par augsnes degradācijas veidiem – piesārņojums ar smagajiem metāliem un piesārņojums ar pesticīdiem un noturīgiem organiskiem piesārņotājiem – tiek iegūta no valsts sabiedrības ar ierobežotu atbildību "Latvijas Vides, ģeoloģijas un meteoroloģijas centrs" datubāzes piesārņoto un potenciāli piesārņoto vietu reģistra (turpmāk – Reģistrs). Saskaņā ar Reģistrā pieejamo informāciju, Zemes vienība neatrodas piesārņotā vai potenciāli piesārņotā vietā.

4. *Vai Zemes vienībai ir nodrošināta piekļūšana.*

Zemes vienība robežojas ar Valsts reģionālo autoceļu P127 Talsi-Upesgrīva (zemes vienība ar kadastra apzīmējumu 8868 007 0208) un Valsts vietējo autoceļu V1377 Laidze-Kroņi-Ārlava (zemes vienība ar kadastra apzīmējumu 8868 007 0209).

Izpilddirektors

I. Haselbaums

Romaško 26451501
inga.romasko@talsi.lv

Nodalījuma noraksts

Kurzemes rajona tiesa

Laidzes pagasta zemesgrāmatas nodalījums Nr. 100000061765

Kadastra numurs: 88680070124

Nosaukums: Laidzes tehnikums

"Tehnikums", Laidze, Laidzes pag., Talsu nov.

Nodalījuma aktualizēts (25.10.2019., 400001396454) saskaņā ar Zemesgrāmatu likuma 126.³ pantu

<i>I daļas 1.iedaļa Nekustams īpašums, servitūti un reālnastas, pievienotie zemes gabali</i>	Domājamā daļa	Platība, lielums
1.1. Zemes gabals ar kadastra apzīmējumiem 8868 007 0124, 8868 007 0125, 8868 007 0126, 8868 007 0127, 8868 007 0128, 8868 007 0129, 8868 007 0130, 8868 007 0131, 8868 007 0132. Uz zemes gabala atrodas četrstāvu mūra ēka (mācību korpus), divi metāla konstrukcijas angāri (mācību klases), vienkārtējā laukakmeņu ēka (kūts), viena/divu stāvu laukakmeņu ēka (laboratorija-kino zāle), vienkārtējā laukakmeņu ēka (klēts), vienkārtējā mūra ēka (noliktava), divstāvu mūra ēka (mācību mehāniskās darbnīcas), vienkārtējā mūra ēka (garāžas), vienkārtējā koka/mūra ēka (šķūnis), vienkārtējā laukakmeņu ēka (mehāniskās darbnīcas), metāla konstrukcijas angārs (noliktava), vienkārtējā koka/mūra ēka (sporta zāle ar rekvizītu māju un stadionu), vienkārtējā mūra ēka (katlu māja), vienkārtējā mūra/paneļu ēka (sakņu glabātava), divstāvu mūra ēka (garāža-noliktava), piecstāvu mūra ēka (dienesta viesnīca-kopmītne), divstāvu mūra/paneļu ēka (kantoris), šķūnis un siltumnīcas. <i>Žurn. Nr. 300000204625, lēmums 06.03.2002., tiesnesis Andris Ozols</i>		138.1 ha
2.1. Pēc atdalīšanas nekustamā īpašuma sastāvā ir astoņi zemes gabali un deviņpadsmit ēkas Izpildot kadastrālo uzmērīšanu, zemes kopplatība var tikt precizēta.		137.8 ha
2.2. Zemes gabals ar kadastra apzīmējumu 8868 007 0124.		21 ha
2.3. Zemes gabals ar kadastra apzīmējumu 8868 007 0125. <i>Dzēsts Saistīts ar ierakstu: I daļas 2.iedaļa 3.2 (300004975739)</i>		0.4 ha
2.4. Zemes gabals ar kadastra apzīmējumu 8868 007 0127.		1.4 ha
2.5. Zemes gabals ar kadastra apzīmējumu 8868 007 0128. <i>Dzēsts Saistīts ar ierakstu: I daļas 2.iedaļa 2.2 (300004974280)</i>		29.6 ha
2.6. Zemes gabals ar kadastra apzīmējumu 8868 007 0129.		16.4 ha
2.7. Zemes gabals ar kadastra apzīmējumu 8868 007 0130.		53.6 ha
2.8. Zemes gabals ar kadastra apzīmējumu 8868 007 0131. <i>Dzēsts Saistīts ar ierakstu: I daļas 2.iedaļa 2.2 (300004974280)</i>		5.6 ha
2.9. Zemes gabals ar kadastra apzīmējumu 8868 007 0132.		9.8 ha
2.10. Četrstāvu mūra ēka (mācību korpus) ar kadastra apzīmējumu 8868 007 0124 001, divi metāla konstrukcijas angāri (mācību klases) ar kadastra apzīmējumiem 8868 007 0124 002 un 8868 007 0124 003, vienkārtējā laukakmeņu ēka (kūts) ar kadastra apzīmējumu 8868 007 0124 004, viena/divu stāvu laukakmeņu ēka (laboratorija-kino zāle) ar kadastra apzīmējumu 8868 007 0124 005, vienkārtējā laukakmeņu ēka (klēts) ar kadastra apzīmējumu 8868 007 0124 006, vienkārtējā mūra ēka (noliktava) ar kadastra apzīmējumu 8868 007 0124 007, divstāvu mūra ēka (mācību mehāniskās darbnīcas) ar kadastra apzīmējumu 8868 007 0124 008, vienkārtējā mūra ēka (garāžas) ar kadastra apzīmējumu 8868 007 0124 009, vienkārtējā koka/mūra ēka (šķūnis) ar kadastra apzīmējumu 8868 007 0124 010, vienkārtējā laukakmeņu ēka (mehāniskās		

<i>I daļas 1.iedaļa</i> <i>Nekustams īpašums, servitūti un reālhistas, pievienotie zemes gabali</i>	Domājamā daļa	Platība, lielums
darbnīcas) ar kadastra apzīmējumu 8868 007 0124 011, metāla konstrukcijas angārs (noliktava) ar kadastra apzīmējumu 8868 007 0124 016, vienkārša koka/mūra ēka (sporta zāle ar rekvizītu māju un stadionu) ar kadastra apzīmējumu 8868 007 0124 018, vienkārša mūra ēka (katlu māja) ar kadastra apzīmējumu 8868 007 0124 023, vienkārša mūra/paneļu ēka (sakņu glabātava) ar kadastra apzīmējumu 8868 007 0124 024, divstāvu mūra ēka (garāža-noliktava) ar kadastra apzīmējumu 8868 007 0124 026, piecstāvu mūra ēka (dienesta viesnīca-kopmītne) ar kadastra apzīmējumu 8868 007 0125 021, šķūnis ar kadastra apzīmējumu 8868 007 0124 012 un siltumnīca ar kadastra apzīmējumu 8868 007 0124 025 <i>Žurn. Nr. 300002586565, lēmums 10.12.2008., tiesnese Jolanta Āboliņa</i> Grozīts Saistīts ar ierakstu: I daļas 1.iedaļa 3.1 (300002838945) 3.1. Grozīt ierakstu Nr. 2.10 (žurnāla Nr. 300002586565, 03.12.2008) un izteikt šādā redakcijā: Četrstāvu mūra ēka (mācību korpus) ar kadastra apzīmējumu 8868 007 0124 001, divi metāla konstrukcijas angāri (mācību klases) ar kadastra apzīmējumiem 8868 007 0124 002 un 8868 007 0124 003, vienkārša laukakmeņu ēka (kūts) ar kadastra apzīmējumu 8868 007 0124 004, viena/divu stāvu laukakmeņu ēka (laboratorija-kino zāle) ar kadastra apzīmējumu 8868 007 0124 005, vienkārša laukakmeņu ēka (klēts) ar kadastra apzīmējumu 8868 007 0124 006, vienkārša mūra ēka (noliktava) ar kadastra apzīmējumu 8868 007 0124 007, divstāvu mūra ēka (mācību mehāniskās darbnīcas) ar kadastra apzīmējumu 8868 007 0124 008, vienkārša mūra ēka (garāžas) ar kadastra apzīmējumu 8868 007 0124 009, vienkārša koka/mūra ēka (šķūnis) ar kadastra apzīmējumu 8868 007 0124 010, vienkārša laukakmeņu ēka (mehāniskās darbnīcas) ar kadastra apzīmējumu 8868 007 0124 011, metāla konstrukcijas angārs (noliktava) ar kadastra apzīmējumu 8868 007 0124 016, vienkārša koka/mūra ēka (sporta zāle ar rekvizītu māju un stadionu) ar kadastra apzīmējumu 8868 007 0124 018, vienkārša mūra ēka (katlu māja) ar kadastra apzīmējumu 8868 007 0124 023, vienkārša mūra/paneļu ēka (sakņu glabātava) ar kadastra apzīmējumu 8868 007 0124 024, divstāvu mūra ēka (garāža-noliktava) ar kadastra apzīmējumu 8868 007 0124 026, piecstāvu mūra ēka (dienesta viesnīca-kopmītne) ar kadastra apzīmējumu 8868 007 0125 021, šķūnis ar kadastra apzīmējumu 8868 007 0124 012. Pamats: Valsts zemes dienesta 2009.gada 17. novembra akts Nr. 15-08-K4/58 par būves neesību un Talsu novada būvvaldes 2009.gada 1. decembra izziņa Nr. 47/2009. <i>Žurn. Nr. 300002838945, lēmums 20.04.2010., tiesnese Baiba Kļava</i> 4.1. Būve (kadastra apzīmējums 88680070124027). <i>Žurn. Nr. 300004650281, lēmums 16.07.2018., tiesnese Jolanta Āboliņa</i> 5.1. Nekustamā īpašuma sastāvs pēc atdalīšanas: 5.2. Zemes vienība (kadastra apzīmējums 88680070124). Grozīts Saistīts ar ierakstu: I daļas 1.iedaļa 7.1 (300005372304)		21.096 ha
5.3. Zemes vienība (kadastra apzīmējums 88680070127). Aktualizēts Saistīts ar ierakstiem: I daļas 1.iedaļa 6.3, 6.2, 6.1 (300005290508)		1.461 ha
5.4. Zemes vienība (kadastra apzīmējums 88680070129). Dzēsts Saistīts ar ierakstu: I daļas 2.iedaļa 5.2 (300005027497)		16.59 ha
5.5. Zemes vienība (kadastra apzīmējums 88680070130). Dzēsts Saistīts ar ierakstu: I daļas 2.iedaļa 5.2 (300005027497)		53.54 ha
5.6. Zemes vienība (kadastra apzīmējums 88680070132).		9.68 ha

I daļas 1.iedaļa Nekustams īpašums, servitūti un reālnastas, pievienotie zemes gabali	Domājamā daļa	Platība, lielums
Dzēsts Saistīts ar ierakstu: I daļas 2.iedaļa 5.2 (300005027497)		
5.7. Būve (kadastra apzīmējums 88680070124001).		
5.8. Būve (kadastra apzīmējums 88680070124002).		
Dzēsts Saistīts ar ierakstu: I daļas 2.iedaļa 13.9 (300005447230)		
5.9. Būve (kadastra apzīmējums 88680070124003).		
Dzēsts Saistīts ar ierakstu: I daļas 2.iedaļa 13.9 (300005447230)		
5.10. Būve (kadastra apzīmējums 88680070124004).		
Dzēsts Saistīts ar ierakstu: I daļas 2.iedaļa 17.6 (300005447260)		
5.11. Būve (kadastra apzīmējums 88680070124005).		
Dzēsts Saistīts ar ierakstu: I daļas 2.iedaļa 17.6 (300005447260)		
5.12. Būve (kadastra apzīmējums 88680070124006).		
Dzēsts Saistīts ar ierakstu: I daļas 2.iedaļa 17.6 (300005447260)		
5.13. Būve (kadastra apzīmējums 88680070124007).		
Dzēsts Saistīts ar ierakstu: I daļas 2.iedaļa 19.5 (300005447239)		
5.14. Būve (kadastra apzīmējums 88680070124008).		
Dzēsts Saistīts ar ierakstu: I daļas 2.iedaļa 13.9 (300005447230)		
5.15. Būve (kadastra apzīmējums 88680070124009).		
Dzēsts Saistīts ar ierakstu: I daļas 2.iedaļa 16.4 (300005447256)		
5.16. Būve (kadastra apzīmējums 88680070124010).		
Dzēsts Saistīts ar ierakstu: I daļas 2.iedaļa 13.9 (300005447230)		
5.17. Būve (kadastra apzīmējums 88680070124011).		
Dzēsts Saistīts ar ierakstu: I daļas 2.iedaļa 13.9 (300005447230)		
5.18. Būve (kadastra apzīmējums 88680070124012).		
Dzēsts Saistīts ar ierakstu: I daļas 2.iedaļa 15.4 (300005447251)		
5.19. Būve (kadastra apzīmējums 88680070124016).		
Dzēsts Saistīts ar ierakstu: I daļas 2.iedaļa 9.4 (300005443452)		
5.20. Būve (kadastra apzīmējums 88680070124018).		
5.21. Būve (kadastra apzīmējums 88680070124023).		
Dzēsts Saistīts ar ierakstu: I daļas 2.iedaļa 8.4 (300005447070)		
5.22. Būve (kadastra apzīmējums 88680070124024).		
Dzēsts Saistīts ar ierakstu: I daļas 2.iedaļa 13.9 (300005447230)		
5.23. Būve (kadastra apzīmējums 88680070124026).		
Dzēsts Saistīts ar ierakstu: I daļas 2.iedaļa 4.1 (300004982760)		
5.24. Būve (kadastra apzīmējums 88680070124027).		
Žurn. Nr. 300004975739, lēmums 09.10.2019., tiesnese Evika Klēpe		
6.1. Zemes vienība (kadastra apzīmējums 88680070230).		0.0091 ha
Dzēsts Saistīts ar ierakstu: I daļas 2.iedaļa 6.2 (300005352859)		
6.2. Zemes vienība (kadastra apzīmējums 88680070229).		1.4519 ha
Dzēsts Saistīts ar ierakstu: I daļas 2.iedaļa 15.4 (300005447251)		
6.3. Grozīts ieraksts Nr. 5.3 (žurnāla Nr. 300004975739, 09.10.2019) - veikta zemes vienības sadale, izsakot to jaunā redakcijā.Pamats: 2021.gada 1.februāra VZD elektronisks paziņojums, īpašnieka 2020.gada 20.novembra iesniegums par viena nekustamā īpašuma sastāvā esošas zemes vienības sadali.		

<i>I daļas 1.iedaļa</i> <i>Nekustams īpašums, servitūti un reālnastas, pievienotie zemes gabali</i>	Domājamā daļa	Platība, lielums
Žurn. Nr. 300005290508, lēmums 11.02.2021., tiesnese Dina Rīna Aktualizēts Saistīts ar ierakstiem: I daļas 1.iedaļa 6.2, 6.1 (300005290508)		
7.1. Grozīts ieraksts Nr. 5.2 (žurnāla Nr. 300004975739, 01.10.2019) un izteikts šādā redakcijā:		
7.2. Zemes vienība (kadastra apzīmējums 88680070232). <i>Dzēsts</i> <i>Saistīts ar ierakstu: I daļas 2.iedaļa 8.4 (300005447070)</i>		0.1737 ha
7.3. Zemes vienība (kadastra apzīmējums 88680070233). <i>Dzēsts</i> <i>Saistīts ar ierakstu: I daļas 2.iedaļa 18.3 (300005447266)</i>		0.238 ha
7.4. Zemes vienība (kadastra apzīmējums 88680070234). <i>Dzēsts</i> <i>Saistīts ar ierakstu: I daļas 2.iedaļa 14.3 (300005447249)</i>		7.5628 ha
7.5. Zemes vienība (kadastra apzīmējums 88680070235). <i>Dzēsts</i> <i>Saistīts ar ierakstu: I daļas 2.iedaļa 9.4 (300005443452)</i>		0.1115 ha
7.6. Zemes vienība (kadastra apzīmējums 88680070236). <i>Dzēsts</i> <i>Saistīts ar ierakstu: I daļas 2.iedaļa 13.9 (300005447230)</i>		4.9971 ha
7.7. Zemes vienība (kadastra apzīmējums 88680070237). <i>Dzēsts</i> <i>Saistīts ar ierakstu: I daļas 2.iedaļa 10.3 (300005447148)</i>		0.3179 ha
7.8. Zemes vienība (kadastra apzīmējums 88680070238). <i>Dzēsts</i> <i>Saistīts ar ierakstu: I daļas 2.iedaļa 17.6 (300005447260)</i>		0.4151 ha
7.9. Zemes vienība (kadastra apzīmējums 88680070239). <i>Dzēsts</i> <i>Saistīts ar ierakstu: I daļas 2.iedaļa 16.4 (300005447256)</i>		0.1407 ha
7.10. Zemes vienība (kadastra apzīmējums 88680070240). <i>Dzēsts</i> <i>Saistīts ar ierakstu: I daļas 2.iedaļa 11.3 (300005447208)</i>		2.0023 ha
7.11. Zemes vienība (kadastra apzīmējums 88680070250). <i>Dzēsts</i> <i>Saistīts ar ierakstu: I daļas 2.iedaļa 19.3 (300005447239)</i>		0.3555 ha
7.12. Zemes vienība (kadastra apzīmējums 88680070251).		3.9911 ha
7.13. Zemes vienība (kadastra apzīmējums 88680070252). Žurn. Nr. 300005372304, lēmums 18.06.2021., tiesnese Anda Niedola <i>Dzēsts</i> <i>Saistīts ar ierakstu: I daļas 2.iedaļa 12.3 (300005447215)</i>		0.7903 ha
8.1. Nekustamā īpašuma sastāvs pēc atdalīšanas:		
8.2. Zemes vienība (kadastra apzīmējums 88680070251).		3.9911 ha
8.3. Būve (kadastra apzīmējums 88680070124001).		
8.4. Būve (kadastra apzīmējums 88680070124018).		
8.5. Būve (kadastra apzīmējums 88680070124027). Žurn. Nr. 300005447239, lēmums 08.10.2021., tiesnese Inga Serafīmova		
<i>I daļas 2.iedaļa</i> <i>Atdalītie zemes gabali, servitūtu un reālnastu pārgrozījumi un dzēsumi</i>	Domājamā daļa	Platība, lielums
1.1. Atdalīts zemes gabals ar jaunu nosaukumu "Mežrozes", Laidze, Laidzes pag., Talsu raj., LV-3280, kadastra apzīmējums 8868 007 0126. Uz zemes gabala atrodas divstāvu mūra/paneļu ēka (kantoris). Tam atvērts zemesgrāmatas nodalījums Nr. 100000449636. Pamats: Ministru kabineta 2008.gada 11. augusta rīkojums Nr.480. Žurn. Nr. 300002586565, lēmums 10.12.2008., tiesnese Jolanta Āboliņa		0.32 ha
2.1. Atdalītas zemes vienības ar kadastra apzīmējumiem 8868 007 0128, 8868 007 0131.Tām atvērts jauns zemesgrāmatas nodalījums Nr. 100000593655.Pamats: 2019.gada 27.septembra nostiprinājuma lūgums.		35.1 ha

I daļas 2.iedaļa Atdalītie zemes gabali, servitūtu un reālnastu pārgrozījumi un dzēsumi	Domājamā daļa	Platība, lielums
2.2. Dzēst 1. iedaļas ierakstus Nr. 2.5, 2.8 (žurnāla Nr. 300002586565, 03.12.2008). <i>Žurn. Nr. 300004974280, lēmums 09.10.2019., tiesnese Evika Klēpe</i>		
3.1. Atdalīta zemes vienība ar kadastra apzīmējumu 8868 007 0125 021 un būve ar kadastra apzīmējumu 8868 007 0125 021. Tām atvērts jauns zemesgrāmatas nodaļums Nr. 100000593697. Pamats: 2019. gada 27. septembra nostiprinājuma lūgums.		0.4297 ha
3.2. Dzēst 1. iedaļas ierakstu Nr. 2.3 (žurnāla Nr. 300002586565, 03.12.2008). <i>Žurn. Nr. 300004975739, lēmums 09.10.2019., tiesnese Evika Klēpe</i>		
4.1. Atdalīta būve (kadastra apzīmējums 88680070124026). Tai atvērts jauns Laidzes pagasta zemesgrāmatas nodaļums Nr. 100000593888. Dzēsts 1. iedaļas ieraksts Nr. 5.23 (žurnāla Nr. 300004975739, 01.10.2019).		
4.2. Pamats: Latvijas Republikas Izglītības un zinātnes ministrijas 2019.gada 11.oktobra nostiprinājuma lūgums būves atdalīšanai, Valsts zemes dienesta 2019.gada 1.oktobra paziņojums Nr.2-06-K/913 par vēsturiski pieļautās kļūdas labošanu Kadastra informācijas sistēmā. <i>Žurn. Nr. 300004982760, lēmums 25.10.2019., tiesnese Odeta Turka</i>		
5.1. Atdalītas zemes vienības ar kadastra apzīmējumiem 8868 007 0129, 8868 007 0130, 8868 007 0132. Tām atvērts jauns zemesgrāmatas nodaļums Nr. 100000595846. Pamats: 2019.gada 6.decembra nostiprinājuma lūgums.		79.81 ha
5.2. Dzēst 1. iedaļas ierakstus Nr. 5.4, 5.5, 5.6 (žurnāla Nr. 300004975739, 01.10.2019). <i>Žurn. Nr. 300005027497, lēmums 12.12.2019., tiesnese Evika Klēpe</i>		
6.1. Atdalīta zemes vienība ar kadastra apzīmējumu: 88680070230. Tai atvērts jauns zemesgrāmatas nodaļums Nr. 100000614033.		0.0091 ha
6.2. Dzēst 1. iedaļas ierakstu Nr. 6.1 (žurnāla Nr. 300005290508, 01.02.2021).		
6.3. Pamats: 2021.gada 30.aprīļa nostiprinājuma lūgums. <i>Žurn. Nr. 300005352859, lēmums 25.05.2021., tiesnese Anželika Drekslere</i>		
7.1. Zemes vienība ar kadastra apzīmējumu 88680070124 sadalīta 12 zemes vienībās ar kadastra apzīmējumiem 88680070232, 88680070233, 88680070234, 88680070235, 88680070236, 88680070237, 88680070238, 88680070239, 88680070240, 88680070250, 88680070251, 88680070252.		
7.2. Pamats: 2021.gada 7.jūnija VZD elektronisks paziņojums, 2021.gada 10.jūnija iesniegums. <i>Žurn. Nr. 300005372304, lēmums 18.06.2021., tiesnese Anda Niedola</i>		
8.1. Atdalīta zemes vienība ar kadastra apzīmējumu: 88680070232.		0.1737 ha
8.2. Atdalīta būve (kadastra apzīmējums 88680070124023).		
8.3. Tām atvērts jauns zemesgrāmatas nodaļums Nr.100000618599.		
8.4. Dzēsti 1.iedaļas ieraksti Nr.5.21, 7.2 (žurnāla Nr.300004975739, 01.10.2019, 300005372304, 07.06.2021).		
8.5. Pamats: Talsu novada pašvaldības 2020.gada 18.septembra lēmums Nr.4-6e/76, 2021.gada 16.septembra nostiprinājuma lūgums. <i>Žurn. Nr. 300005447070, lēmums 08.10.2021., tiesnese Inga Serafimova</i>		
9.1. Atdalīta zemes vienība ar kadastra apzīmējumu: 88680070235.		0.1115 ha

I daļas 2.iedaļa Atdalītie zemes gabali, servitūtu un reālnastu pārgrozījumi un dzēsumi	Domājamā daļa	Platība, lielums
9.2. Atdalīta būve (kadastra apzīmējums 88680070124016). 9.3. Tām atvērts jauns zemesgrāmatas nodaļums Nr.100000618604. 9.4. Dzēsti 1.iedaļas ieraksti Nr.5.19, 7.5 (žurnāla Nr.300004975739, 01.10.2019, 300005372304, 07.06.2021). 9.5. Pamats: Talsu novada pašvaldības 2020.gada 18.septembra lēmums Nr.4-6e/76, 2021.gada 16.septembra nostiprinājuma lūgums. <i>Žurn. Nr. 300005443452, lēmums 08.10.2021., tiesnese Inga Serafimova</i>		
10.1. Atdalīta zemes vienība ar kadastra apzīmējumu: 88680070237. 10.2. Tai atvērts jauns zemesgrāmatas nodaļums Nr.100000618611. 10.3. Dzēsts 1.iedaļas ieraksts Nr.7.7 (žurnāla Nr.300005372304, 07.06.2021). 10.4. Pamats: Talsu novada pašvaldības 2020.gada 18.septembra lēmums Nr.4-6e/76, 2021.gada 16.septembra nostiprinājuma lūgums. <i>Žurn. Nr. 300005447148, lēmums 08.10.2021., tiesnese Inga Serafimova</i>		0.3179 ha
11.1. Atdalīta zemes vienība ar kadastra apzīmējumu: 88680070240. 11.2. Tai atvērts jauns zemesgrāmatas nodaļums Nr.100000618613. 11.3. Dzēsts 1.iedaļas ieraksts Nr.7.10 (žurnāla Nr.300005372304, 07.06.2021). 11.4. Pamats: Talsu novada pašvaldības 2020.gada 18.septembra lēmums Nr.4-6e/76, 2021.gada 16.septembra nostiprinājuma lūgums. <i>Žurn. Nr. 300005447208, lēmums 08.10.2021., tiesnese Inga Serafimova</i>		2.0023 ha
12.1. Atdalīta zemes vienība ar kadastra apzīmējumu: 88680070252. 12.2. Tai atvērts jauns zemesgrāmatas nodaļums Nr.100000618616. 12.3. Dzēsts 1.iedaļas ieraksts Nr.7.13 (žurnāla Nr.300005372304, 07.06.2021). 12.4. Pamats: Talsu novada pašvaldības 2020.gada 18.septembra lēmums Nr.4-6e/76, 2021.gada 16.septembra nostiprinājuma lūgums. <i>Žurn. Nr. 300005447215, lēmums 08.10.2021., tiesnese Inga Serafimova</i>		0.7903 ha
13.1. Atdalīta zemes vienība ar kadastra apzīmējumu: 88680070236. 13.2. Atdalīta būve (kadastra apzīmējums 88680070124002). 13.3. Atdalīta būve (kadastra apzīmējums 88680070124003). 13.4. Atdalīta būve (kadastra apzīmējums 88680070124008). 13.5. Atdalīta būve (kadastra apzīmējums 88680070124010). 13.6. Atdalīta būve (kadastra apzīmējums 88680070124011). 13.7. Atdalīta būve (kadastra apzīmējums 88680070124024). 13.8. Tām atvērts jauns zemesgrāmatas nodaļums Nr.100000618620. 13.9. Dzēsti 1.iedaļas ieraksti Nr.5.8, 5.9, 5.14, 5.16, 5.17, 5.22 un 7.6 (žurnāla Nr.300004975739, 01.10.2019, 300005372304, 07.06.2021).		4.9971 ha

I daļas 2.iedaļa Atdalītie zemes gabali, servitūtu un reālnastu pārgrozījumi un dzēsumi	Domājamā daļa	Platība, lielums
13.10. Pamats: Talsu novada pašvaldības 2020.gada 18.septembra lēmums Nr.4-6e/76, 2021.gada 16.septembra nostiprinājuma lūgums. <i>Žurn. Nr. 300005447230, lēmums 08.10.2021., tiesnese Inga Serafimova</i>		
14.1. Atdalīta zemes vienība ar kadastra apzīmējumu: 88680070234.		7.5628 ha
14.2. Tai atvērts jauns zemesgrāmatas nodaļums Nr.100000618622.		
14.3. Dzēsts 1.iedaļas ieraksts Nr.7.4 (žurnāla Nr.300005372304, 07.06.2021).		
14.4. Pamats: Talsu novada pašvaldības 2020.gada 18.septembra lēmums Nr.4-6e/76, 2021.gada 16.septembra nostiprinājuma lūgums. <i>Žurn. Nr. 300005447249, lēmums 08.10.2021., tiesnese Inga Serafimova</i>		
15.1. Atdalīta zemes vienība ar kadastra apzīmējumu: 88680070229.		1.4519 ha
15.2. Atdalīta būve (kadastra apzīmējums 88680070124012).		
15.3. Tām atvērts jauns zemesgrāmatas nodaļums Nr.100000618625.		
15.4. Dzēsti 1.iedaļas ieraksti Nr.5.18, 6.2. (žurnāla Nr.300005290508, 01.02.2021, 300004975739, 01.10.2019).		
15.5. Pamats: Talsu novada pašvaldības 2020.gada 18.septembra lēmums Nr.4-6e/76, 2021.gada 16.septembra nostiprinājuma lūgums, Talsu novada pašvaldības 2021.gada 10.septembra lēmums Nr.4-10/33. <i>Žurn. Nr. 300005447251, lēmums 08.10.2021., tiesnese Inga Serafimova</i>		
16.1. Atdalīta zemes vienība ar kadastra apzīmējumu: 88680070239.		0.1407 ha
16.2. Atdalīta būve (kadastra apzīmējums 88680070124009).		
16.3. Tām atvērts jauns zemesgrāmatas nodaļums Nr.100000618630.		
16.4. Dzēsti 1.iedaļas ieraksti Nr.5.15, 7.9 (žurnāla Nr.300004975739, 01.10.2019, 300005372304, 07.06.2021).		
16.5. Pamats: Talsu novada pašvaldības 2020.gada 18.septembra lēmums Nr.4-6e/76, 2021.gada 16.septembra nostiprinājuma lūgums. <i>Žurn. Nr. 300005447256, lēmums 08.10.2021., tiesnese Inga Serafimova</i>		
17.1. Atdalīta zemes vienība ar kadastra apzīmējumu: 88680070238.		0.4151 ha
17.2. Atdalīta būve (kadastra apzīmējums 88680070124004).		
17.3. Atdalīta būve (kadastra apzīmējums 88680070124005).		
17.4. Atdalīta būve (kadastra apzīmējums 88680070124006).		
17.5. Tām atvērts jauns zemesgrāmatas nodaļums Nr.100000618631.		
17.6. Dzēsti 1.iedaļas ieraksti Nr.5.10, 5.11, 5.12 un 7.8 (žurnāla Nr. 300004975739, 01.10.2019).		
17.7. Pamats: Talsu novada pašvaldības 2020.gada 18.septembra lēmums Nr.4-6e/76, 2021.gada 16.septembra nostiprinājuma lūgums. <i>Žurn. Nr. 300005447260, lēmums 08.10.2021., tiesnese Inga Serafimova</i>		
18.1. Atdalīta zemes vienība ar kadastra apzīmējumu: 88680070233.		0.238 ha
18.2. Tai atvērts jauns zemesgrāmatas nodaļums		

I daļas 2.iedaļa Atdalītie zemes gabali, servitūtu un reālnastu pārgrozījumi un dzēsumi	Domājamā daļa	Platība, lielums
Nr.100000618632. 18.3. Dzēsts 1.iedaļas ieraksts Nr.7.3 (žurnāla Nr.300005372304, 07.06.2021). 18.4. Pamats: Talsu novada pašvaldības 2020.gada 18.septembra lēmums Nr.4-6e/76, 2021.gada 16.septembra nostiprinājuma lūgums. <i>Žurn. Nr. 300005447266, lēmums 08.10.2021., tiesnese Inga Serafimova</i> 19.1. Atdalīta zemes vienība ar kadastra apzīmējumu: 88680070250. 19.2. Tai atvērts jauns zemesgrāmatas nodaļījums Nr.100000618634. 19.3. Dzēsts 1.iedaļas ieraksts Nr.7.11 (žurnāla Nr.300005372304, 07.06.2021). 19.4. Pamats: Talsu novada pašvaldības 2020.gada 18.septembra lēmums Nr.4-6e/76, 2021.gada 16.septembra nostiprinājuma lūgums. 19.5. Dzēsts 1.iedaļas ieraksts Nr.5.13 (žurnāla Nr.300004975739, 01.10.2019). 19.6. Pamats: Talsu novada būvvaldes 2020.gada 28.augusta izziņa par būves neesību Nr.BIS-BV-23.1-2020-1430 (7-13e/28). <i>Žurn. Nr. 300005447239, lēmums 08.10.2021., tiesnese Inga Serafimova</i>		
II daļas 1.iedaļa Nekustama īpašuma īpašnieks, īpašumtiesību pamats	Domājamā daļa	Summa
1.1. Īpašnieks: Latvijas valsts LR Zemkopības ministrijas, nodokļu maksātāja kods 90000064161, personā. Pamats: LR 1995.gada 29.marta likums "Par valsts un pašvaldību zemes īpašuma tiesībām un to nostiprināšanu zemesgrāmatās" 2.panta 1.daļa, 1969. gada 30. oktobra akts par ēku pieņemšanu ekspluatācijā, 1994. gada 4. novembra Latvijas valsts vēstures arhīva izziņa Nr.5-JP-47213-1, 1998. gada 23. jūlija Latvijas valsts vēstures arhīva izziņa Nr.5-K-15706, 2000. gada 25. aprīļa Latvijas valsts vēstures arhīva izziņa Nr.5-K-2873, 1987. gada 30. decembra akts par ēku pieņemšanu ekspluatācijā, 1972. gada 30. decembra akts par ēku pieņemšanu ekspluatācijā, 1962. gada 26. decembra akts par ēku pieņemšanu ekspluatācijā, 1964. gada 22. decembra akts par ēku pieņemšanu ekspluatācijā, 1985. gada 31. maija akts par ēku pieņemšanu ekspluatācijā, 1976. gada 15. janvāra akts par ēku pieņemšanu ekspluatācijā, 1957. gada 30. decembra akts par ēku pieņemšanu ekspluatācijā, 1968. gada 1. jūlija akts par ēku pieņemšanu ekspluatācijā, 1983. gada 28. decembra akts par ēku pieņemšanu ekspluatācijā, 1960. gada 16. jūnija akts par ēku pieņemšanu ekspluatācijā un 1966. gada 10. janvāra akts par ēku pieņemšanu ekspluatācijā. <i>Žurn. Nr. 300000204625, lēmums 06.03.2002., tiesnesis Andris Ozols</i> <i>Grozīts</i> <i>Saistīts ar ierakstu: II daļas 1.iedaļa 2.1 (300001031795)</i>		
2.1. Pārgrozījums 1.1. ierakstā (žurnāla Nr. 300000204625 06.02.2002) : Īpašnieks - Latvijas valsts Izglītības un zinātnes ministrijas, nodokļu maksātāja kods 90000022399, personā. Pamats: 2004. gada 30. septembra Ministru kabineta rīkojums Nr. 717 un 2004. gada 30. septembra nodošanas	1	

II daļas 1.iedaļa Nekustama īpašuma īpašnieks, īpašumtiesību pamats	Domājamā daļa	Summa
pieņemšanas akts Nr.26. <i>Žurn. Nr. 300001031795, lēmums 04.04.2005., tiesnesis Andris Ozols</i> Aktualizēts <i>Saistīts ar ierakstiem: II daļas 1.iedaļa 2.1, 2.2 (400001396454)</i>		
2.1. Īpašnieks: Latvijas Republikas Izglītības un zinātnes ministrija, reģistrācijas kods 90000022399.	1	
2.2. Pamats: 2004.gada 30.septembra Ministru kabineta rīkojums Nr. 717, 2004.gada 30.septembra nodošanas pieņemšanas akts Nr.26. <i>Precizēts 25.10.2019., Žurn. Nr. 400001396454, tiesnese Odeta Turka</i>		
3.1. Pamats būves pievienošanai: Latvijas valsts izglītības un zinātnes ministrijas 2018.gada 28.maija izziņa Nr.4-27e/2018/33. <i>Žurn. Nr. 300004650281, lēmums 16.07.2018., tiesnese Jolanta Āboliņa</i>		
4.1. Persona: Izglītības un zinātnes ministrija, reģistrācijas numurs 90000022399. Īpašuma tiesība izbeigusies.	0	
4.2. Īpašnieks: Latvijas valsts Finanšu ministrija, reģistrācijas kods 90000014724.	1	
4.3. Pamats: Ministru kabineta 2022.gada 31.maija rīkojums Nr.372 "Par Izglītības un zinātnes ministrijas valdījumā esošo valsts nekustamo īpašumu nodošanu Finanšu ministrijas valdījumā un pārdošanu", 2022.gada 5.decembra akts Nr. A/2022/6106. <i>Žurn. Nr. 300005777842, lēmums 10.01.2023., tiesnese Elga Guitāne</i>		
III daļas 1.iedaļa Lietu tiesības, kas apgrūtina nekustamu īpašumu		Platība, lielums
1.1. Atzīme - DET 20 kV EPL josla 0,7km/13 m. Dzēsts <i>Saistīts ar ierakstu: III daļas 2.iedaļa 1.1 (300004975739)</i>		0.9 ha
1.2. Atzīme - DET 20 kV EPL josla 0,5km/13m. Dzēsts <i>Saistīts ar ierakstu: III daļas 2.iedaļa 1.1 (300004975739)</i>		0.6 ha
1.3. Atzīme - DET 20 kV EPL josla 0,1km/13m. Dzēsts <i>Saistīts ar ierakstu: III daļas 2.iedaļa 1.1 (300004975739)</i>		0.1 ha
1.4. Atzīme - DET 0,4 kV EPL josla 0,3km/5m. Dzēsts <i>Saistīts ar ierakstu: III daļas 2.iedaļa 1.1 (300004975739)</i>		0.15 ha
1.5. Atzīme - DET 0,4 kV EPL josla 0,3km/5m. Dzēsts <i>Saistīts ar ierakstu: III daļas 2.iedaļa 1.1 (300004975739)</i>		0.15 ha
1.6. Atzīme - DET 0,4 kV EPL josla 0,2km/5m. Pamats: 1957. gada 10. decembra LR Zemkopības ministrijas uzziņa Nr.11.1./2520. <i>Žurn. Nr. 300000204625, lēmums 06.03.2002., tiesnesis Andris Ozols</i> Dzēsts <i>Saistīts ar ierakstu: III daļas 2.iedaļa 1.1 (300004975739)</i>		0.1 ha
2.1. Nostiprināta bezatlīdzības lietojuma un pārvaldīšanas tiesība uz visu nekustamo īpašumu uz nenoteiktu laiku. Tiesības ieguvējs: Laidzes Profesionālā vidusskola, pievienotās vērtības nodokļa maksātāja numurs 90000062796. Dzēsts <i>Saistīts ar ierakstu: III daļas 2.iedaļa 3.1 (300005735061)</i>		
2.2. Pamats: 2013.gada 3.oktobra Valsts nekustamā īpašuma lietojuma un pārvaldīšanas līgums (IZM reģ. Nr. 1-29/51). <i>Žurn. Nr. 300003518196, lēmums 09.10.2013., tiesnese Jolanta Āboliņa</i> Dzēsts <i>Saistīts ar ierakstu: III daļas 2.iedaļa 3.1 (300005735061)</i>		
3.1. Atzīme - ekspluatācijas aizsargjoslas teritorija gar elektronisko sakaru tīklu		0.2577 ha

III daļas 1.iedaļa Lietu tiesības, kas apgrūtina nekustamu īpašumu	Platība, lielums
gaisvadu līniju. <i>Dzēsts</i> <i>Saistīts ar ierakstu: III daļas 2.iedaļa 2.1 (300005027497)</i>	
3.2. Atzīme - ekspluatācijas aizsargjoslas teritorija gar elektrisko tīklu kabeļu līniju. <i>Dzēsts</i> <i>Saistīts ar ierakstu: III daļas 2.iedaļa 2.1 (300005027497)</i>	0.0183 ha
3.3. Atzīme - ekspluatācijas aizsargjoslas teritorija gar pazemes siltumvadu, siltumapgādes iekārtu un būvi. <i>Dzēsts</i> <i>Saistīts ar ierakstu: III daļas 2.iedaļa 2.1 (300005027497)</i>	0.1123 ha
3.4. Atzīme - ekspluatācijas aizsargjoslas teritorija gar elektrisko tīklu kabeļu līniju. <i>Dzēsts</i> <i>Saistīts ar ierakstu: III daļas 2.iedaļa 2.1 (300005027497)</i>	0.0267 ha
3.5. Atzīme - ekspluatācijas aizsargjoslas teritorija gar elektrisko tīklu kabeļu līniju. <i>Dzēsts</i> <i>Saistīts ar ierakstu: III daļas 2.iedaļa 2.1 (300005027497)</i>	0.0553 ha
3.6. Atzīme - ekspluatācijas aizsargjoslas teritorija gar elektrisko tīklu kabeļu līniju. <i>Dzēsts</i> <i>Saistīts ar ierakstu: III daļas 2.iedaļa 2.1 (300005027497)</i>	0.0019 ha
3.7. Atzīme - ekspluatācijas aizsargjoslas teritorija gar elektrisko tīklu kabeļu līniju. <i>Dzēsts</i> <i>Saistīts ar ierakstu: III daļas 2.iedaļa 2.1 (300005027497)</i>	0.0021 ha
3.8. Atzīme - ekspluatācijas aizsargjoslas teritorija ap elektrisko tīklu gaisvadu līniju pilsētās un ciemos ar nominālo spriegumu līdz 20 kilovoltiem. <i>Dzēsts</i> <i>Saistīts ar ierakstu: III daļas 2.iedaļa 2.1 (300005027497)</i>	0.376 ha
3.9. Atzīme - ekspluatācijas aizsargjoslas teritorija ap elektrisko tīklu gaisvadu līniju pilsētās un ciemos ar nominālo spriegumu līdz 20 kilovoltiem. <i>Dzēsts</i> <i>Saistīts ar ierakstu: III daļas 2.iedaļa 2.1 (300005027497)</i>	0.0139 ha
3.10. Atzīme - ekspluatācijas aizsargjoslas teritorija ap elektrisko tīklu gaisvadu līniju pilsētās un ciemos ar nominālo spriegumu līdz 20 kilovoltiem. <i>Dzēsts</i> <i>Saistīts ar ierakstu: III daļas 2.iedaļa 2.1 (300005027497)</i>	0.023 ha
3.11. Atzīme - ekspluatācijas aizsargjoslas teritorija gar pazemes siltumvadu, siltumapgādes iekārtu un būvi. <i>Dzēsts</i> <i>Saistīts ar ierakstu: III daļas 2.iedaļa 2.1 (300005027497)</i>	0.021 ha
3.12. Atzīme - ekspluatācijas aizsargjoslas teritorija ap elektrisko tīklu gaisvadu līniju pilsētās un ciemos ar nominālo spriegumu līdz 20 kilovoltiem. <i>Dzēsts</i> <i>Saistīts ar ierakstu: III daļas 2.iedaļa 2.1 (300005027497)</i>	0.0932 ha
3.13. Atzīme - ekspluatācijas aizsargjoslas teritorija gar pazemes elektronisko sakaru tīklu līniju un kabeļu kanalizāciju. <i>Dzēsts</i> <i>Saistīts ar ierakstu: III daļas 2.iedaļa 2.1 (300005027497)</i>	0.06 ha
3.14. Atzīme - ekspluatācijas aizsargjoslas teritorija gar pazemes elektronisko sakaru tīklu līniju un kabeļu kanalizāciju. <i>Dzēsts</i> <i>Saistīts ar ierakstu: III daļas 2.iedaļa 2.1 (300005027497)</i>	0.0049 ha
3.15. Atzīme - ekspluatācijas aizsargjoslas teritorija ap ūdensvadu, kas atrodas līdz 2 metru dziļumam. <i>Dzēsts</i> <i>Saistīts ar ierakstu: III daļas 2.iedaļa 2.1 (300005027497)</i>	0.2917 ha
3.16. Atzīme - ekspluatācijas aizsargjoslas teritorija ap ūdensvadu, kas atrodas līdz 2 metru dziļumam. <i>Dzēsts</i> <i>Saistīts ar ierakstu: III daļas 2.iedaļa 2.1 (300005027497)</i>	0.0306 ha
3.17. Atzīme - ekspluatācijas aizsargjoslas teritorija ap ūdensvadu, kas atrodas līdz 2 metru dziļumam. <i>Dzēsts</i> <i>Saistīts ar ierakstu: III daļas 2.iedaļa 2.1 (300005027497)</i>	0.2138 ha
3.18. Atzīme - ekspluatācijas aizsargjoslas teritorija gar pazemes siltumvadu, siltumapgādes iekārtu un būvi. <i>Dzēsts</i>	0.1519 ha

III daļas 1.iedaļa Lietu tiesības, kas apgrūtina nekustamu īpašumu	Platība, lielums
<i>Saistīts ar ierakstu: III daļas 2.iedaļa 2.1 (300005027497)</i>	
3.19. Atzīme - zemes īpašniekam nepiederoša būve vai būves daļa.	0.018 ha
<i>Dzēsts</i> <i>Saistīts ar ierakstu: III daļas 2.iedaļa 2.1 (300005027497)</i>	
3.20. Atzīme - ekspluatācijas aizsargjoslas teritorija ap elektrisko tīklu gaisvadu līniju pilsētās un ciemos ar nominālo spriegumu līdz 20 kilovoltiem.	0.0368 ha
<i>Dzēsts</i> <i>Saistīts ar ierakstu: III daļas 2.iedaļa 2.1 (300005027497)</i>	
3.21. Atzīme - ekspluatācijas aizsargjoslas teritorija ap elektrisko tīklu gaisvadu līniju pilsētās un ciemos ar nominālo spriegumu līdz 20 kilovoltiem.	0.0651 ha
<i>Dzēsts</i> <i>Saistīts ar ierakstu: III daļas 2.iedaļa 2.1 (300005027497)</i>	
3.22. Atzīme - ekspluatācijas aizsargjoslas teritorija ap elektrisko tīklu gaisvadu līniju pilsētās un ciemos ar nominālo spriegumu līdz 20 kilovoltiem.	0.0008 ha
<i>Dzēsts</i> <i>Saistīts ar ierakstu: III daļas 2.iedaļa 2.1 (300005027497)</i>	
3.23. Atzīme - vides un dabas resursu aizsardzības aizsargjoslas (aizsardzības zonas) teritorija ap kultūras pieminekli pilsētās.	0.004 ha
<i>Dzēsts</i> <i>Saistīts ar ierakstu: III daļas 2.iedaļa 2.1 (300005027497)</i>	
3.24. Atzīme - ekspluatācijas aizsargjoslas teritorija ap ūdensvadu, kas atrodas līdz 2 metru dziļumam.	0.2441 ha
<i>Dzēsts</i> <i>Saistīts ar ierakstu: III daļas 2.iedaļa 2.1 (300005027497)</i>	
3.25. Atzīme - ekspluatācijas aizsargjoslas teritorija ap elektrisko tīklu transformatoru apakšstaciju.	0.0036 ha
<i>Dzēsts</i> <i>Saistīts ar ierakstu: III daļas 2.iedaļa 2.1 (300005027497)</i>	
3.26. Atzīme - ekspluatācijas aizsargjoslas teritorija gar pazemes elektronisko sakaru tīklu līniju un kabeļu kanalizāciju.	0.1028 ha
<i>Dzēsts</i> <i>Saistīts ar ierakstu: III daļas 2.iedaļa 2.1 (300005027497)</i>	
3.27. Atzīme - ekspluatācijas aizsargjoslas teritorija gar pazemes siltumvadu, siltumapgādes iekārtu un būvi.	0.0633 ha
<i>Dzēsts</i> <i>Saistīts ar ierakstu: III daļas 2.iedaļa 2.1 (300005027497)</i>	
3.28. Atzīme - ekspluatācijas aizsargjoslas teritorija gar ielu vai ceļu - sarkanā līnija.	0.1131 ha
<i>Dzēsts</i> <i>Saistīts ar ierakstu: III daļas 2.iedaļa 2.1 (300005027497)</i>	
3.29. Atzīme - ekspluatācijas aizsargjoslas teritorija gar elektrisko tīklu kabeļu līniju.	0.022 ha
<i>Dzēsts</i> <i>Saistīts ar ierakstu: III daļas 2.iedaļa 2.1 (300005027497)</i>	
3.30. Atzīme - zemes īpašniekam nepiederoša būve vai būves daļa.	0.0017 ha
<i>Dzēsts</i> <i>Saistīts ar ierakstu: III daļas 2.iedaļa 2.1 (300005027497)</i>	
3.31. Atzīme - ekspluatācijas aizsargjoslas teritorija gar valsts vietējiem un pašvaldību autoceļiem lauku apvidos.	0.66 ha
<i>Dzēsts</i> <i>Saistīts ar ierakstu: III daļas 2.iedaļa 2.1 (300005027497)</i>	
3.32. Atzīme - ekspluatācijas aizsargjoslas teritorija gar valsts vietējiem un pašvaldību autoceļiem lauku apvidos.	1.13 ha
<i>Dzēsts</i> <i>Saistīts ar ierakstu: III daļas 2.iedaļa 2.1 (300005027497)</i>	
3.33. Atzīme - ekspluatācijas aizsargjoslas teritorija gar elektrisko tīklu gaisvadu līniju ārpus pilsētām un ciemiem ar nominālo spriegumu līdz 20 kilovoltiem.	0.95 ha
<i>Dzēsts</i> <i>Saistīts ar ierakstu: III daļas 2.iedaļa 2.1 (300005027497)</i>	
3.34. Atzīme - no 100 līdz 1000 hektāriem lielas dabiskas ūdenstilpes vides un dabas resursu aizsardzības aizsargjoslas teritorija lauku apvidos.	26.42 ha
<i>Dzēsts</i> <i>Saistīts ar ierakstu: III daļas 2.iedaļa 2.1 (300005027497)</i>	
3.35. Atzīme - no 100 līdz 1000 hektāriem lielas dabiskas ūdenstilpes vides un dabas resursu aizsardzības aizsargjoslas teritorija lauku apvidos.	0.45 ha
<i>Dzēsts</i> <i>Saistīts ar ierakstu: III daļas 2.iedaļa 2.1 (300005027497)</i>	

III daļas 1.iedaļa Lietu tiesības, kas apgrūtina nekustamu īpašumu	Platība, lielums
3.36. Pamats: 2019. gada 27.septembra nostiprinājuma lūgums. Žurn. Nr. 300004975739, lēmums 09.10.2019., tiesnese Evika Klēpe Dzēsts Saistīts ar ierakstu: III daļas 2.iedaļa 2.1 (300005027497)	
III daļas 2.iedaļa Pārgrozījumi pirmās iedaļas ierakstos, šo ierakstu un to pārgrozījumu dzēsumi	Platība, lielums
1.1. Dzēstas 1. iedaļas atzīmes Nr.1.1, 1.2, 1.3, 1.4, 1.5, 1.6 (žurnāla Nr.300000204625, 26.02.2002). Žurn. Nr. 300004975739, lēmums 09.10.2019., tiesnese Evika Klēpe 2.1. Dzēstas 1. iedaļas atzīmes Nr.3.1, 3.2, 3.3, 3.4, 3.5, 3.6, 3.7, 3.8, 3.9, 3.10, 3.11, 3.12, 3.13, 3.14, 3.15, 3.16, 3.17, 3.18, 3.19, 3.20, 3.21, 3.22, 3.23, 3.24, 3.25, 3.26, 3.27, 3.28, 3.29, 3.30, 3.31, 3.32, 3.33, 3.34, 3.35, 3.36 (žurnāla Nr.300004975739, 01.10.2019). Pamats: Zemesgrāmatu likuma pārejas noteikumu 19.punkts. Žurn. Nr. 300005027497, lēmums 12.12.2019., tiesnese Evika Klēpe 3.1. Dzēsti 1. iedaļas ieraksti Nr.2.1, 2.2 (žurnāla Nr.300003518196, 08.10.2013).Pamats: 2022.gada 1.novembra vienošanās Nr. 2-3e/22/14 par 2013.gada 3.oktobra Valsts nekustamo īpašumu lietojuma un pārvaldīšanas līguma (reģ.Nr.01-29/51) izbeigšanu. Žurn. Nr. 300005735061, lēmums 10.11.2022., tiesnese Dina Rīna	

Informācija par apgrūtinājumiem, kas attiecas uz īpaši aizsargājamām dabas teritorijām vai mikroliegumiem – pieejama dabas datu pārvaldības sistēmā OZOLS <https://ozols.gov.lv/pub>

Informācijas prasītājs: Arta Tupiņa(e-lug). Pieprasījums izdarīts 10.01.2023. 13:20:51.

Maksa par informāciju fiksēta Jūsu rēķinā.

Piezīme. Saskaņā ar Eiropas Parlamenta un Padomes 2016.gada 27.aprīļa Regulu Nr.2016/679 par fizisku personu aizsardzību attiecībā uz personas datu apstrādi un šādu datu brīvu apriti un ar ko atceļ Direktīvu 95/46/EK (Vispārīgā datu aizsardzības regula) katrs informācijas pieprasījums no datubāzes tiek reģistrēts.

LATVIJAS REPUBLIKA

ZEMES ROBEŽU PLĀNS

Zemes vienības kadastra apzīmējums: 8868 007 0251

Adrese: "Tehnikums", Laidze, Laidzes pagasts, Talsu novads

Plāns izgatavots pamatojoties uz Talsu novada pašvaldības 2020. gada 18. septembra lēmumu Nr. 4-6e/76 "Par zemes ierīcības projekta apstiprināšanu nekustamā īpašuma "Laidzes tehnikums", Laidzes pagastā, zemes vienībai ar kadastra apzīmējumu 8868 007 0124

Zemes vienība izveidota, sadalot zemes vienību ar kadastra apzīmējumu 8868 007 0124

Robežas uzmērītas: 2021. gada 26. janvārī

Plāna mērogs 1: 2000

Zemes vienības platība: 3.9911 ha

Zemes kadastrālās uzmērīšanas darbus veica SIA "METRUM",
reģ. Nr. 40003388748, Talsi, K.Valdemāra iela 17, LV-3201


Sertificēts mērnieks Juris Angēns (sert. Nr.AB0020, derīgs no 27.01.2010. līdz 26.01.2025.)

SIA "Metrum" Talsu biroja vadītājas v.i.		Evija Zača	03.03.2021.
Ierosinātais ir informēts par kadastrālās uzmērīšanas laikā veiktajām darbībām, to rezultātiem.		LR Izglītības un zinātnes ministrijas pilnvarotā persona Juris Gurčenoks	03.03.2021.

ZEMES VIENĪBA UZMĒRĪTA
LKS-92 TM

Mēroga koeficients: 0.999679

ZEMES VIENĪBAS IZVIETOJUMA SHĒMA

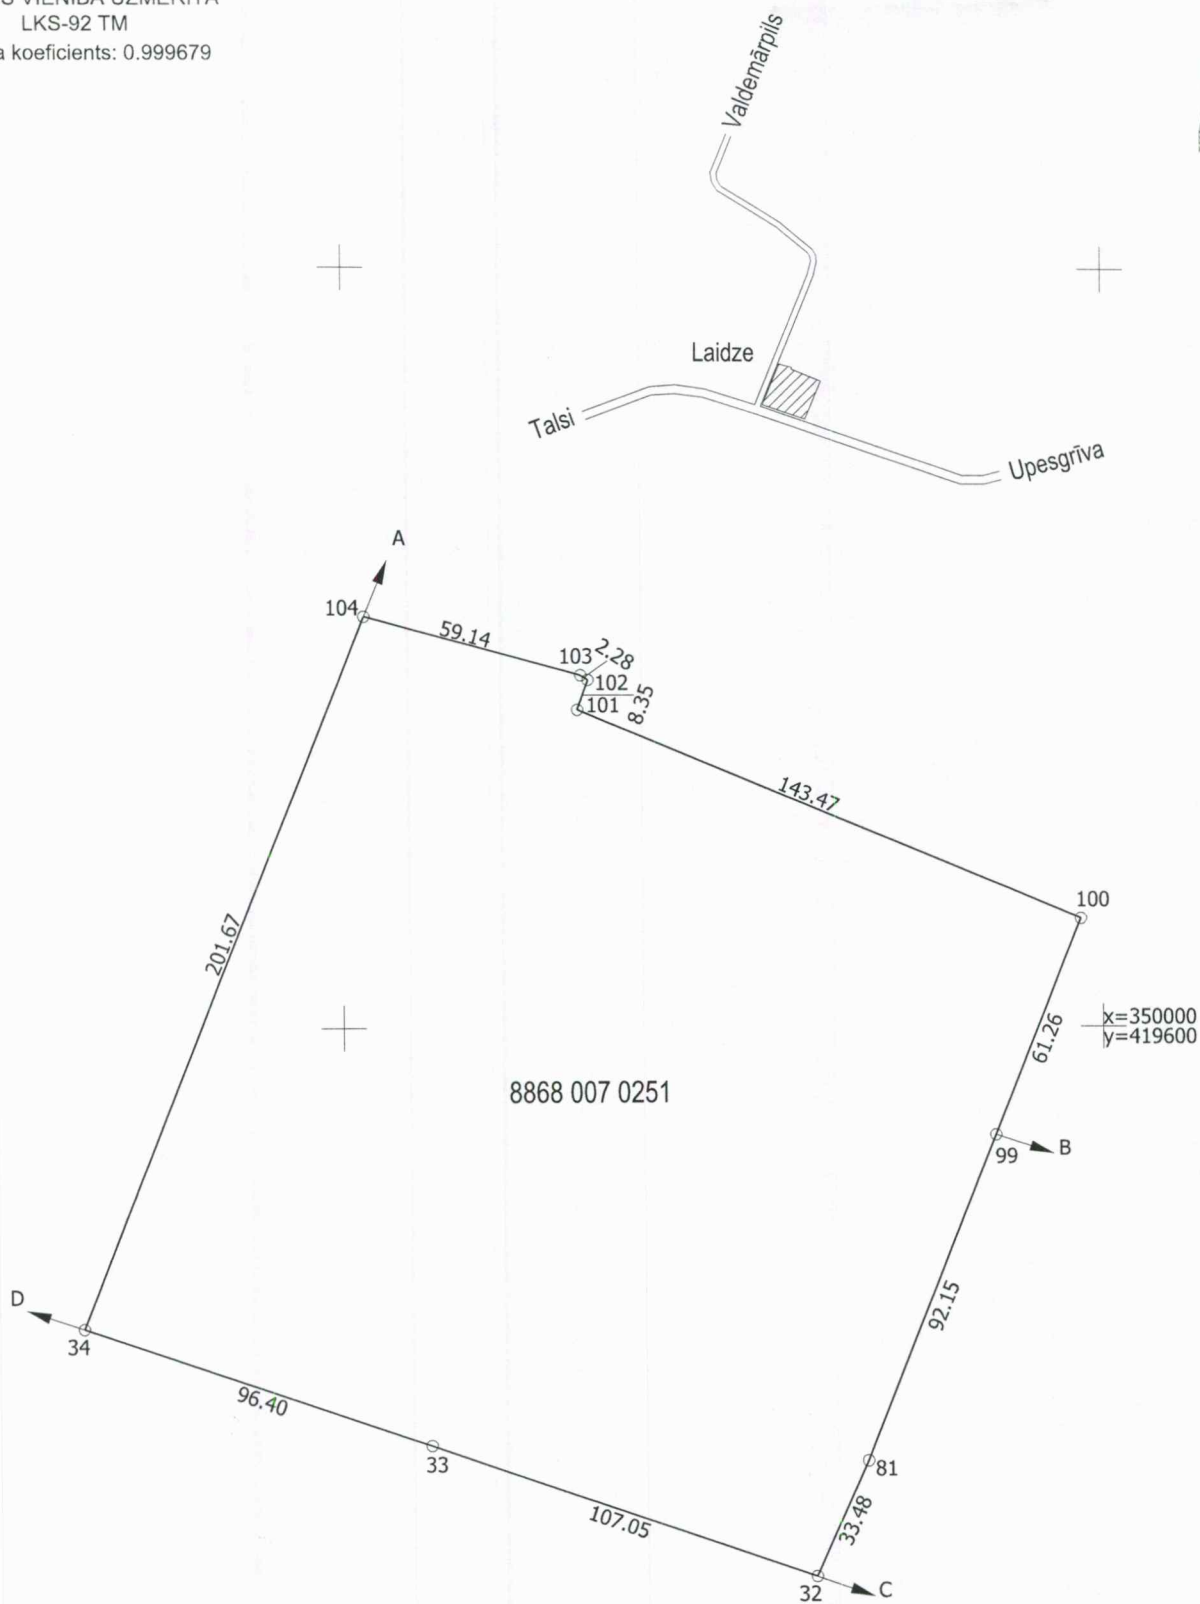

Robežojošo zemes vienību saraksts:

no A līdz B: 8868 007 0250

no B līdz C: 8868 007 0252

no C līdz D: 8868 007 0208

no D līdz A: 8868 007 0209

Plāna mērogs 1: 2000

Zemes vienības platība: 3.9911 ha

Mērnieks Juris Anģēns (sert. Nr.AB0020, derīgs no 27.01.2010. līdz 26.01.2025.)
apliecina, ka plāns izgatavots atbilstoši Ministru kabineta 2011.gada 27.decembra
noteikumiem Nr. 1019 "Zemes kadastrālās uzmērīšanas noteikumi"

Juris Anģēns

25.02.2021.

LATVIJAS REPUBLIKA

SITUĀCIJAS PLĀNS

Zemes vienības kadastra apzīmējums: 8868 007 0251

Adrese: "Tehnikums", Laidze, Laidzes pagasts, Talsu novads

Situācijas elementi uzmērīti: 2021. gada 26. janvārī

Plāna mērogs 1: 2000

Zemes vienības platība: 3.9911 ha

Zemes kadastrālās uzmērīšanas darbus veica SIA "METRUM",


reģ. Nr. 40003388748, Talsi, K.Valdemāra iela 17, LV-3201

Sertificēts mērnieks Juris Anģēns (sert. Nr.AB0020, derīgs no 27.01.2010. līdz 26.01.2025.)

SIA "Metrum" Talsu biroja vadītājas v.i.		Evija Zača	03.03.2021.
Ierosinātais ir informēts par kadastrālās uzmērīšanas laikā veiktajām darbībām, to rezultātiem.		LR Izglītības un zinātnes ministrijas pilnvarotā persona Juris Gurčenoks	03.03.2021.

ZEMES LIETOŠANAS VEIDU EKSPLIKĀCIJA

Zemes vienības platība ha	Lauksaimniecībā izmantojamā zeme	tajā skaitā				Meži	Krūmāji	Purvi	Ūdens objektu zeme	tajā skaitā		Zeme zem ēkām un pagalmiem	Zeme zem ceļiem	Pārējās zemes
		Arauzeme	Augļu dārzī	Plāvas	Ganības					zem ūdeņiem	zem zivju dīķiem			
3.9911	0.5944	-	0.5944	-	-	0.1884	-	-	-	-	-	0.4816	-	2.7267

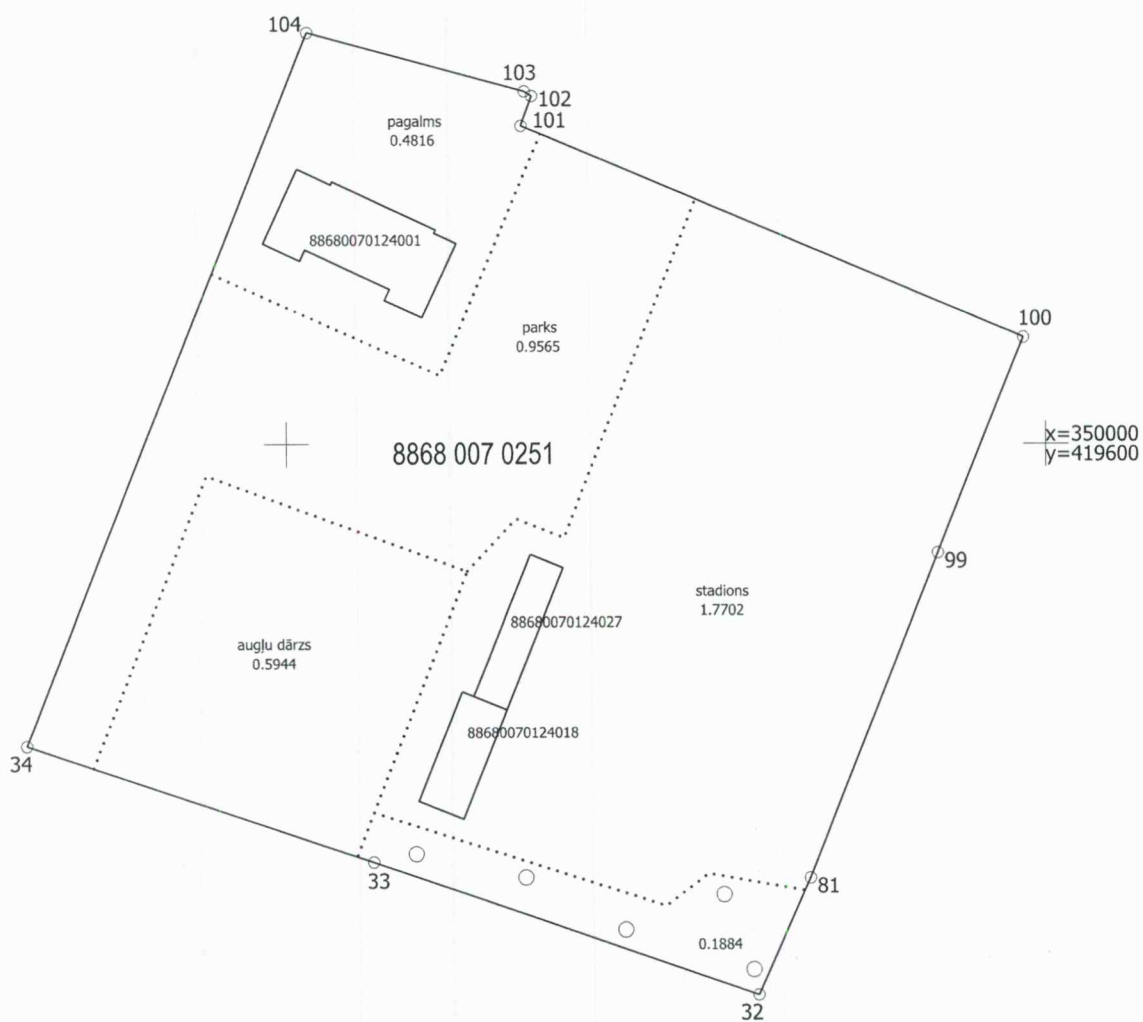

Plāna mērogs 1: 2000

Mērnieks Juris Angēns (sert. Nr.AB0020, derīgs no 27.01.2010. līdz 26.01.2025.)
apliecina, ka plāns izgatavots atbilstoši Ministru kabineta 2011.gada 27.decembra
noteikumiem Nr. 1019 "Zemes kadastrālās uzmērīšanas noteikumi"

[Signature]

Juris Angēns

25.02.2021.

LATVIJAS REPUBLIKA

APGRŪTINĀJUMU PLĀNS

Zemes vienības kadastra apzīmējums: 8868 007 0251

Adrese: "Tehnikums", Laidze, Laidzes pagasts, Talsu novads

Apgrūtinājumu saraksts:

1.	7312030100 - ekspluatācijas aizsargjoslas teritorija gar ielu vai ceļu – sarkanā līnija - 0.0013 ha
2.	7312040200 - ekspluatācijas aizsargjoslas teritorija gar elektronisko sakaru tīklu gaisvadu līniju - 0.0157 ha
3.	7312050601 - ekspluatācijas aizsargjoslas teritorija ap elektrisko tīklu gaisvadu līniju pilsētās un ciemos ar nominālo spriegumu līdz 20 kilovoltiem - 0.0481 ha

Apgrūtinājumu plāns sagatavots: 2021. gada 25. februārī

Plāna mērogs 1: 2000


Zemes vienības platība: 3.9911 ha

Zemes kadastrālās uzmērīšanas darbus veica SIA "METRUM",

reģ. Nr. 40003388748, Talsi, K.Valdemāra iela 17, LV-3201

Sertificēts mērnieks Juris Anģēns (sert. Nr.AB0020, derīgs no 27.01.2010. līdz 26.01.2025.)

Saskaņoja: Talsu novada pašvaldības Nekustamā īpašuma nodaļas Zemes un nekustamās īpašuma daļas speciālists	paraksts	Guntis Bērziņš	25.02.2021.
SIA "Metrum" Talsu biroja vadītājas v.i.		Evija Zača	03.03.2021.
Ierosinātais ir informēts par kadastrālās uzmērīšanas laikā veiktajām darbībām, to rezultātiem.		LR Izglītības un zinātnes ministrijas pilnvarotā persona Juris Gurčenoks	03.03.2021.

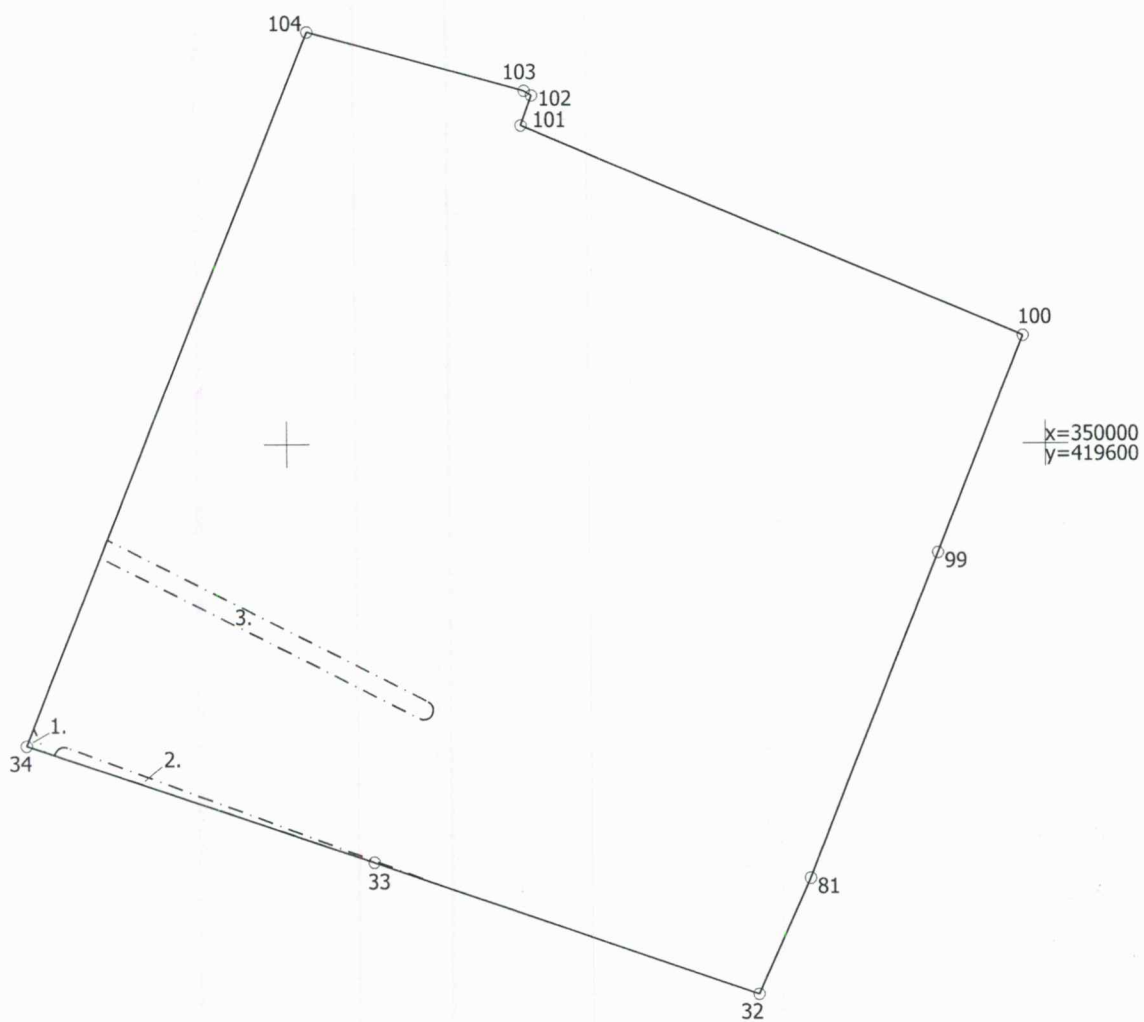

Plāna mērogs 1: 2000

Mērnīeks Juris Anģēns (sert. Nr.AB0020, derīgs no 27.01.2010. līdz 26.01.2025.)
 apliecina, ka plāns izgatavots atbilstoši Ministru kabineta 2011.gada 27.decembra
 noteikumiem Nr. 1019 "Zemes kadastrālās uzmērīšanas noteikumi"

Juris Anģēns

25.02.2021.