


LATVIJAS REPUBLIKA

SITUĀCIJAS PLĀNS

Zemes vienības kadastra apzīmējums: 9662 001 0092

Plānā attēlota informācija atbilstoši situācijai apvidū 2023. gada 14. martā.
Plāna mērogs 1: 1 000
Zemes vienības platība 0.0707 ha.

Zemes vienības platība, ha	ZEMES LIETOŠANAS VEIDU EKSPLIKĀCIJA													
	Lauksaimniecībā izmant. zeme	TAJĀ SKAITĀ				Meži	Krūmāji	Purvi	Ūdens objektu zemes	t. sk.		Zeme zem ēkām un pagalmiem	Zeme zem ceļiem	Pārējās zemes
		Arauzeme	Augļu dārzi	Plāvas	Ganības					zem ūdeņiem	zem zivju dīķiem			
0.0707	-	-	-	-	-	-	-	-	-	-	-	-	0.0025	0.0682

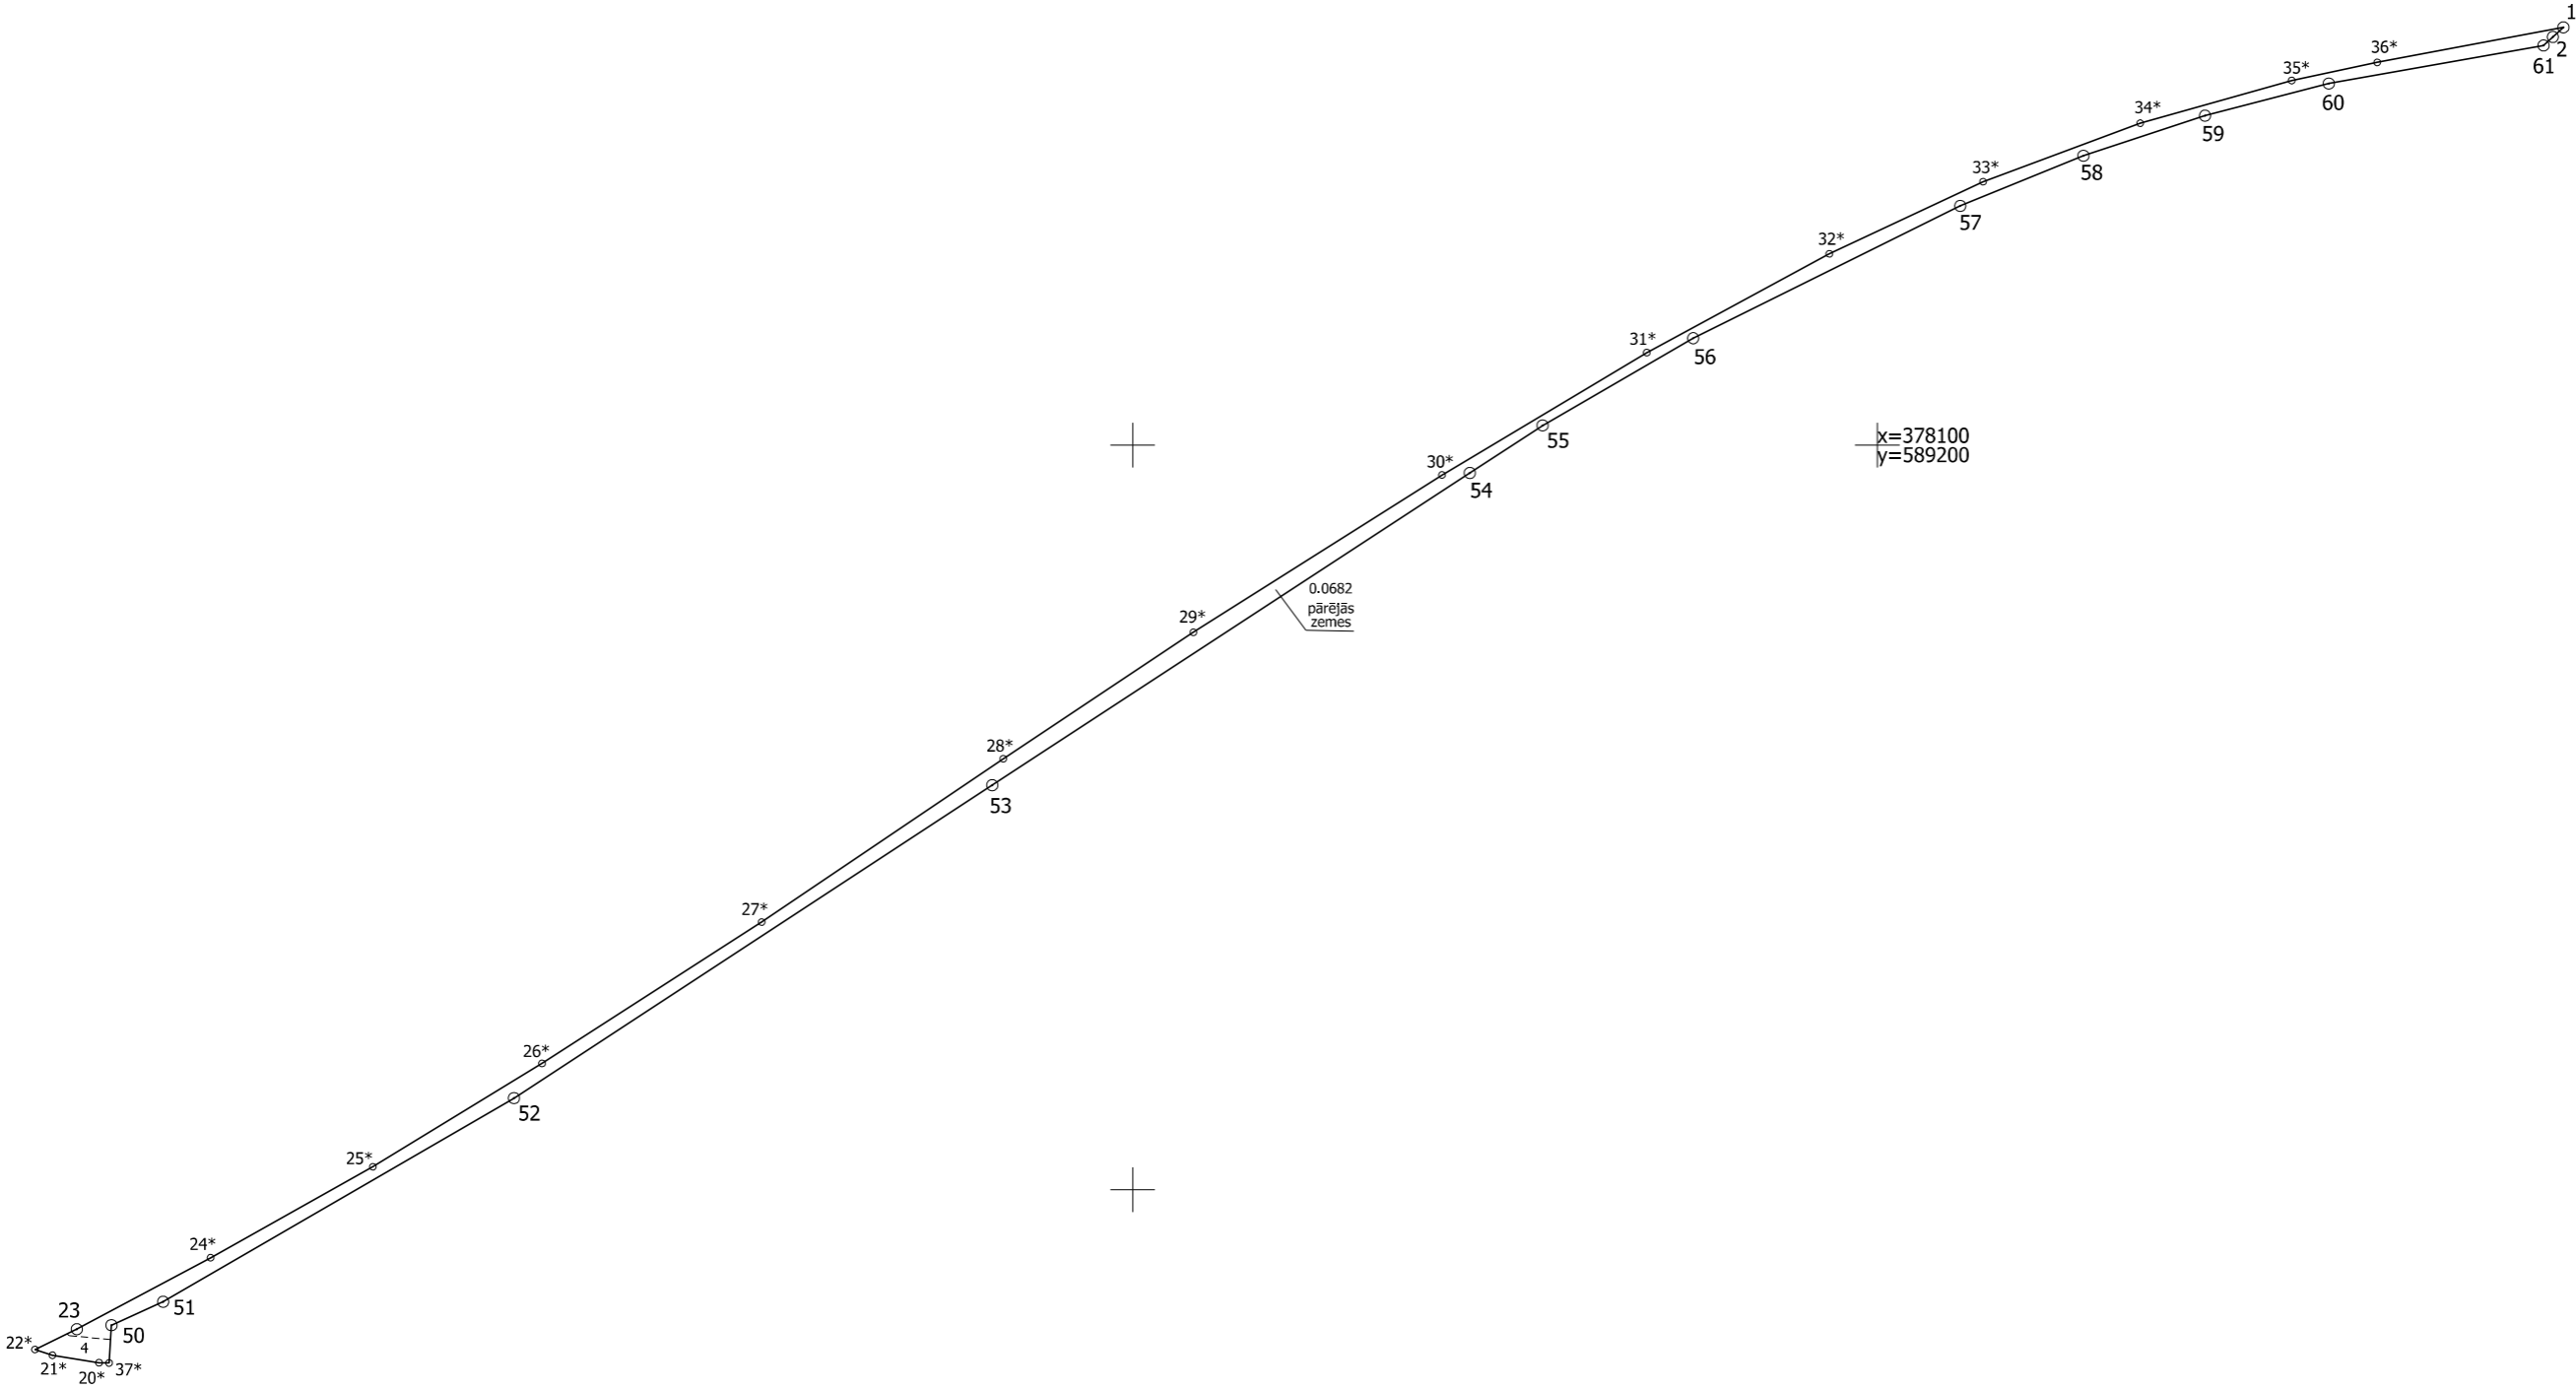

Situācijas plāns	9662 001 0092	Plāna mērogs 1: 1 000	2. lapa no 2
Mērnieks Vilis Barinskis sertifikāta Nr. AB0084	Plāns sagatavots atbilstoši Ministru kabineta 2011. gada 27. decembra noteikumiem Nr. 1019 "Zemes kadastrālās uzmērīšanas noteikumi"		