

LATVIJAS REPUBLIKA


SITUĀCIJAS PLĀNS

Zemes vienības kadastra apzīmējums: 7433 002 1039

Plānā attēlota informācija atbilstoši situācijai apvidū 2023.gada 14.februārī

Plāna mērogs 1: 1000

Zemes vienības platība 0.0534 ha

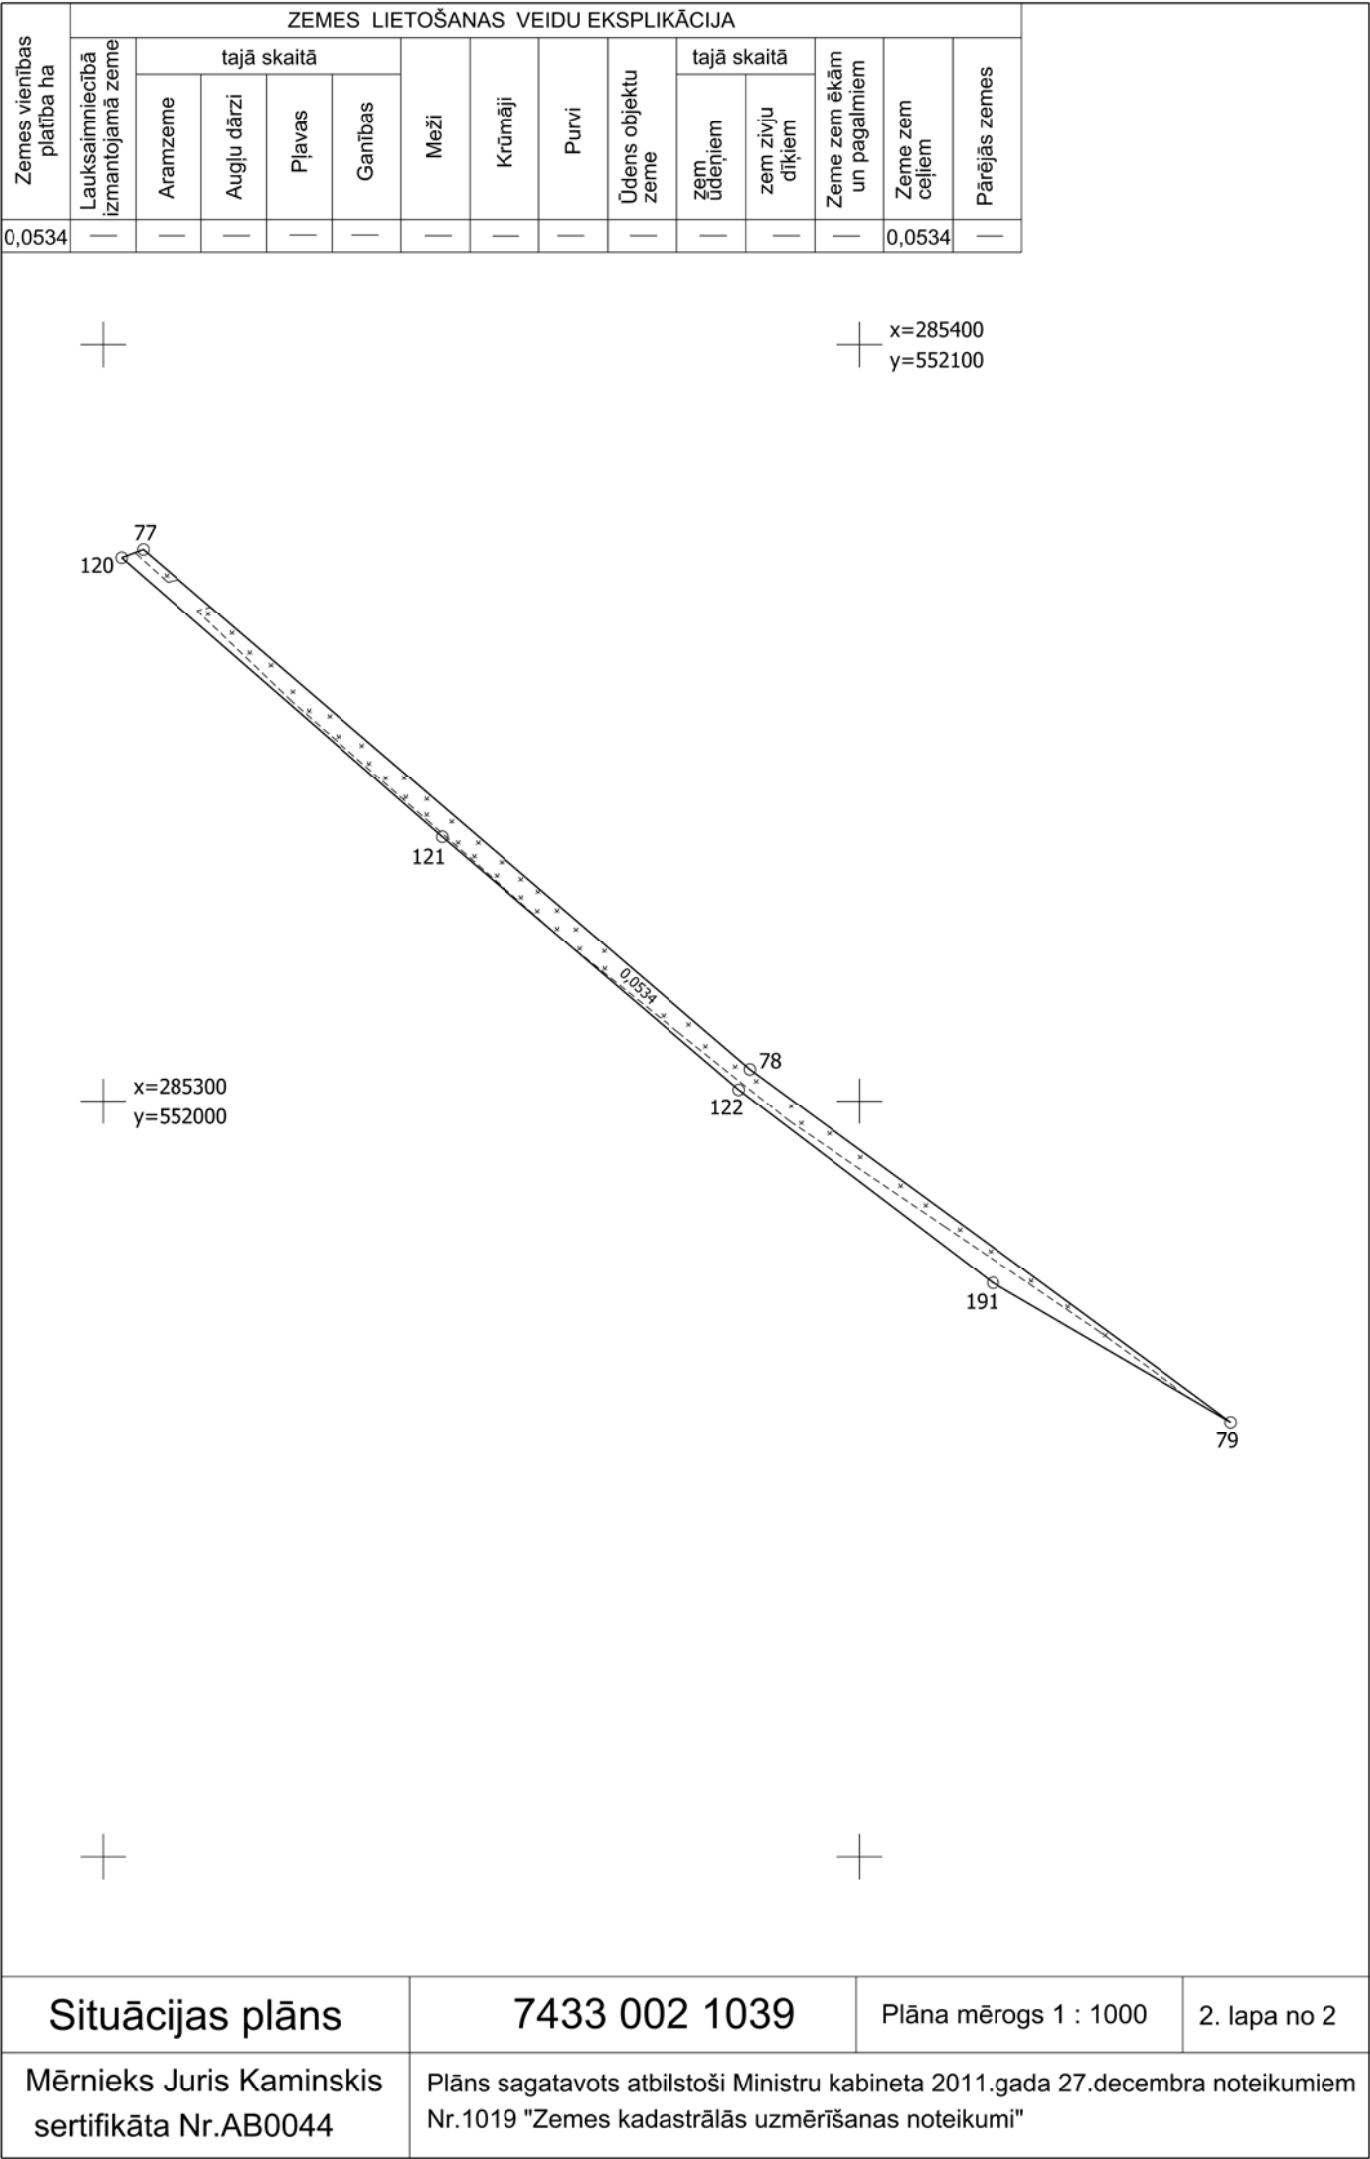

Situācijas plāns

7433 002 1039

Plāna mērogs 1 : 1000

2. lapa no 2

Mērnieks Juris Kaminskis
sertifikāta Nr.AB0044

Plāns sagatavots atbilstoši Ministru kabineta 2011.gada 27.decembra noteikumiem
Nr.1019 "Zemes kadastrālās uzmērīšanas noteikumi"