

LATVIJAS REPUBLIKA

SITUĀCIJAS PLĀNS


Zemes vienības kadastra apzīmējums: 9082 004 0531

Plānā attēlota informācija atbilstoši situācijai apvidū 2025.gada 29.aprīlī

Plāna mērogs 1:2000

Zemes vienības platība: 0.1402 ha

Zemes vienības platība ha	ZEMES LIETOŠANAS VEIDU EKSPLIKĀCIJA													
	Lauksaimniecībā izmantojamā zeme	TAJĀ SKAITĀ				Meži	Krūmāji	Purvi	Ūdens objektu zeme	t. sk.		Zeme zem ēkām un pagalmiem	Zeme zem ceļiem	Pārējās zemes
		Arauzeme	Augļu dārzī	Plāvas	Ganības					zem ūdeņiem	zem zivju dīķiem			
0.1402	.	.	.	.	.	.	.	.	.	.	.	.	.	0.1402

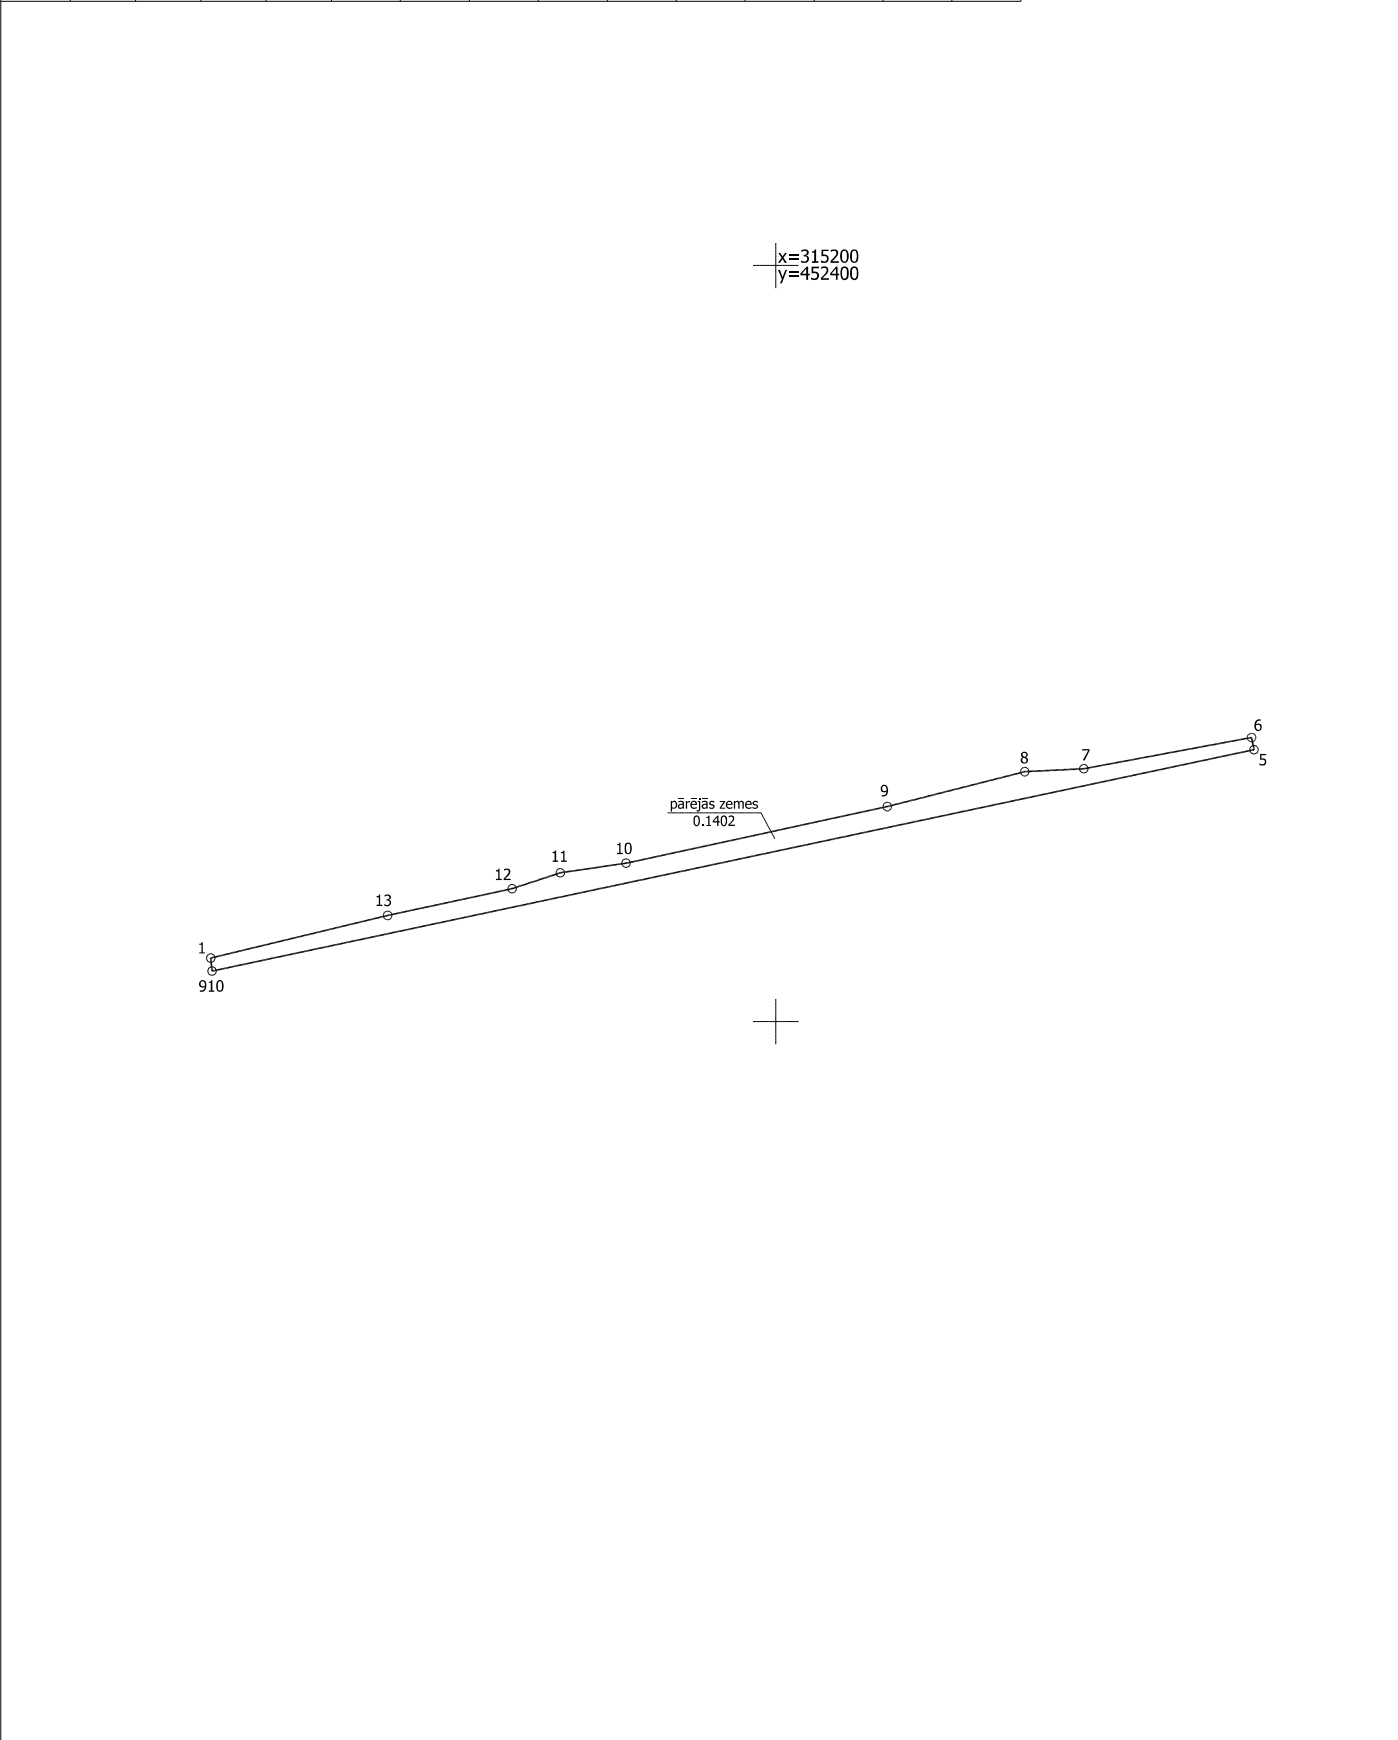

Situācijas plāns	9082 004 0531	Plāna mērogs 1:2000	2. lapa no 2
Mērnieks Ivars Žagars sertifikāta Nr. AB0193	Plāns sagatavots atbilstoši Ministru kabineta 2011.gada 27.decembra noteikumiem Nr.1019 “Zemes kadastrālās uzmērīšanas noteikumi”		