

# LATVIJAS REPUBLIKA


## APGRŪTINĀJUMU PLĀNS

Zemes vienības kadastra apzīmējums: **9662 001 0092**

Apgrūtinājumu saraksts:

1.	7312030303 - ekspluatācijas aizsargjoslas teritorija gar valsts vietējiem un pašvaldību autoceļiem lauku apvidos - 0.0707 ha
2.	7312040100 - ekspluatācijas aizsargjoslas teritorija gar pazemes elektronisko sakaru tīklu līniju un kabeļu kanalizāciju - 0.0040 ha
3.	7312040100 - ekspluatācijas aizsargjoslas teritorija gar pazemes elektronisko sakaru tīklu līniju un kabeļu kanalizāciju - 0.0069 ha
4.	7312040100 - ekspluatācijas aizsargjoslas teritorija gar pazemes elektronisko sakaru tīklu līniju un kabeļu kanalizāciju - 0.0090 ha

Plānā attēlota informācija par apgrūtinājumiem 2023. gada 16. martā.  
Plāna mērogs 1: 1 000  
Zemes vienības platība 0.0707 ha.

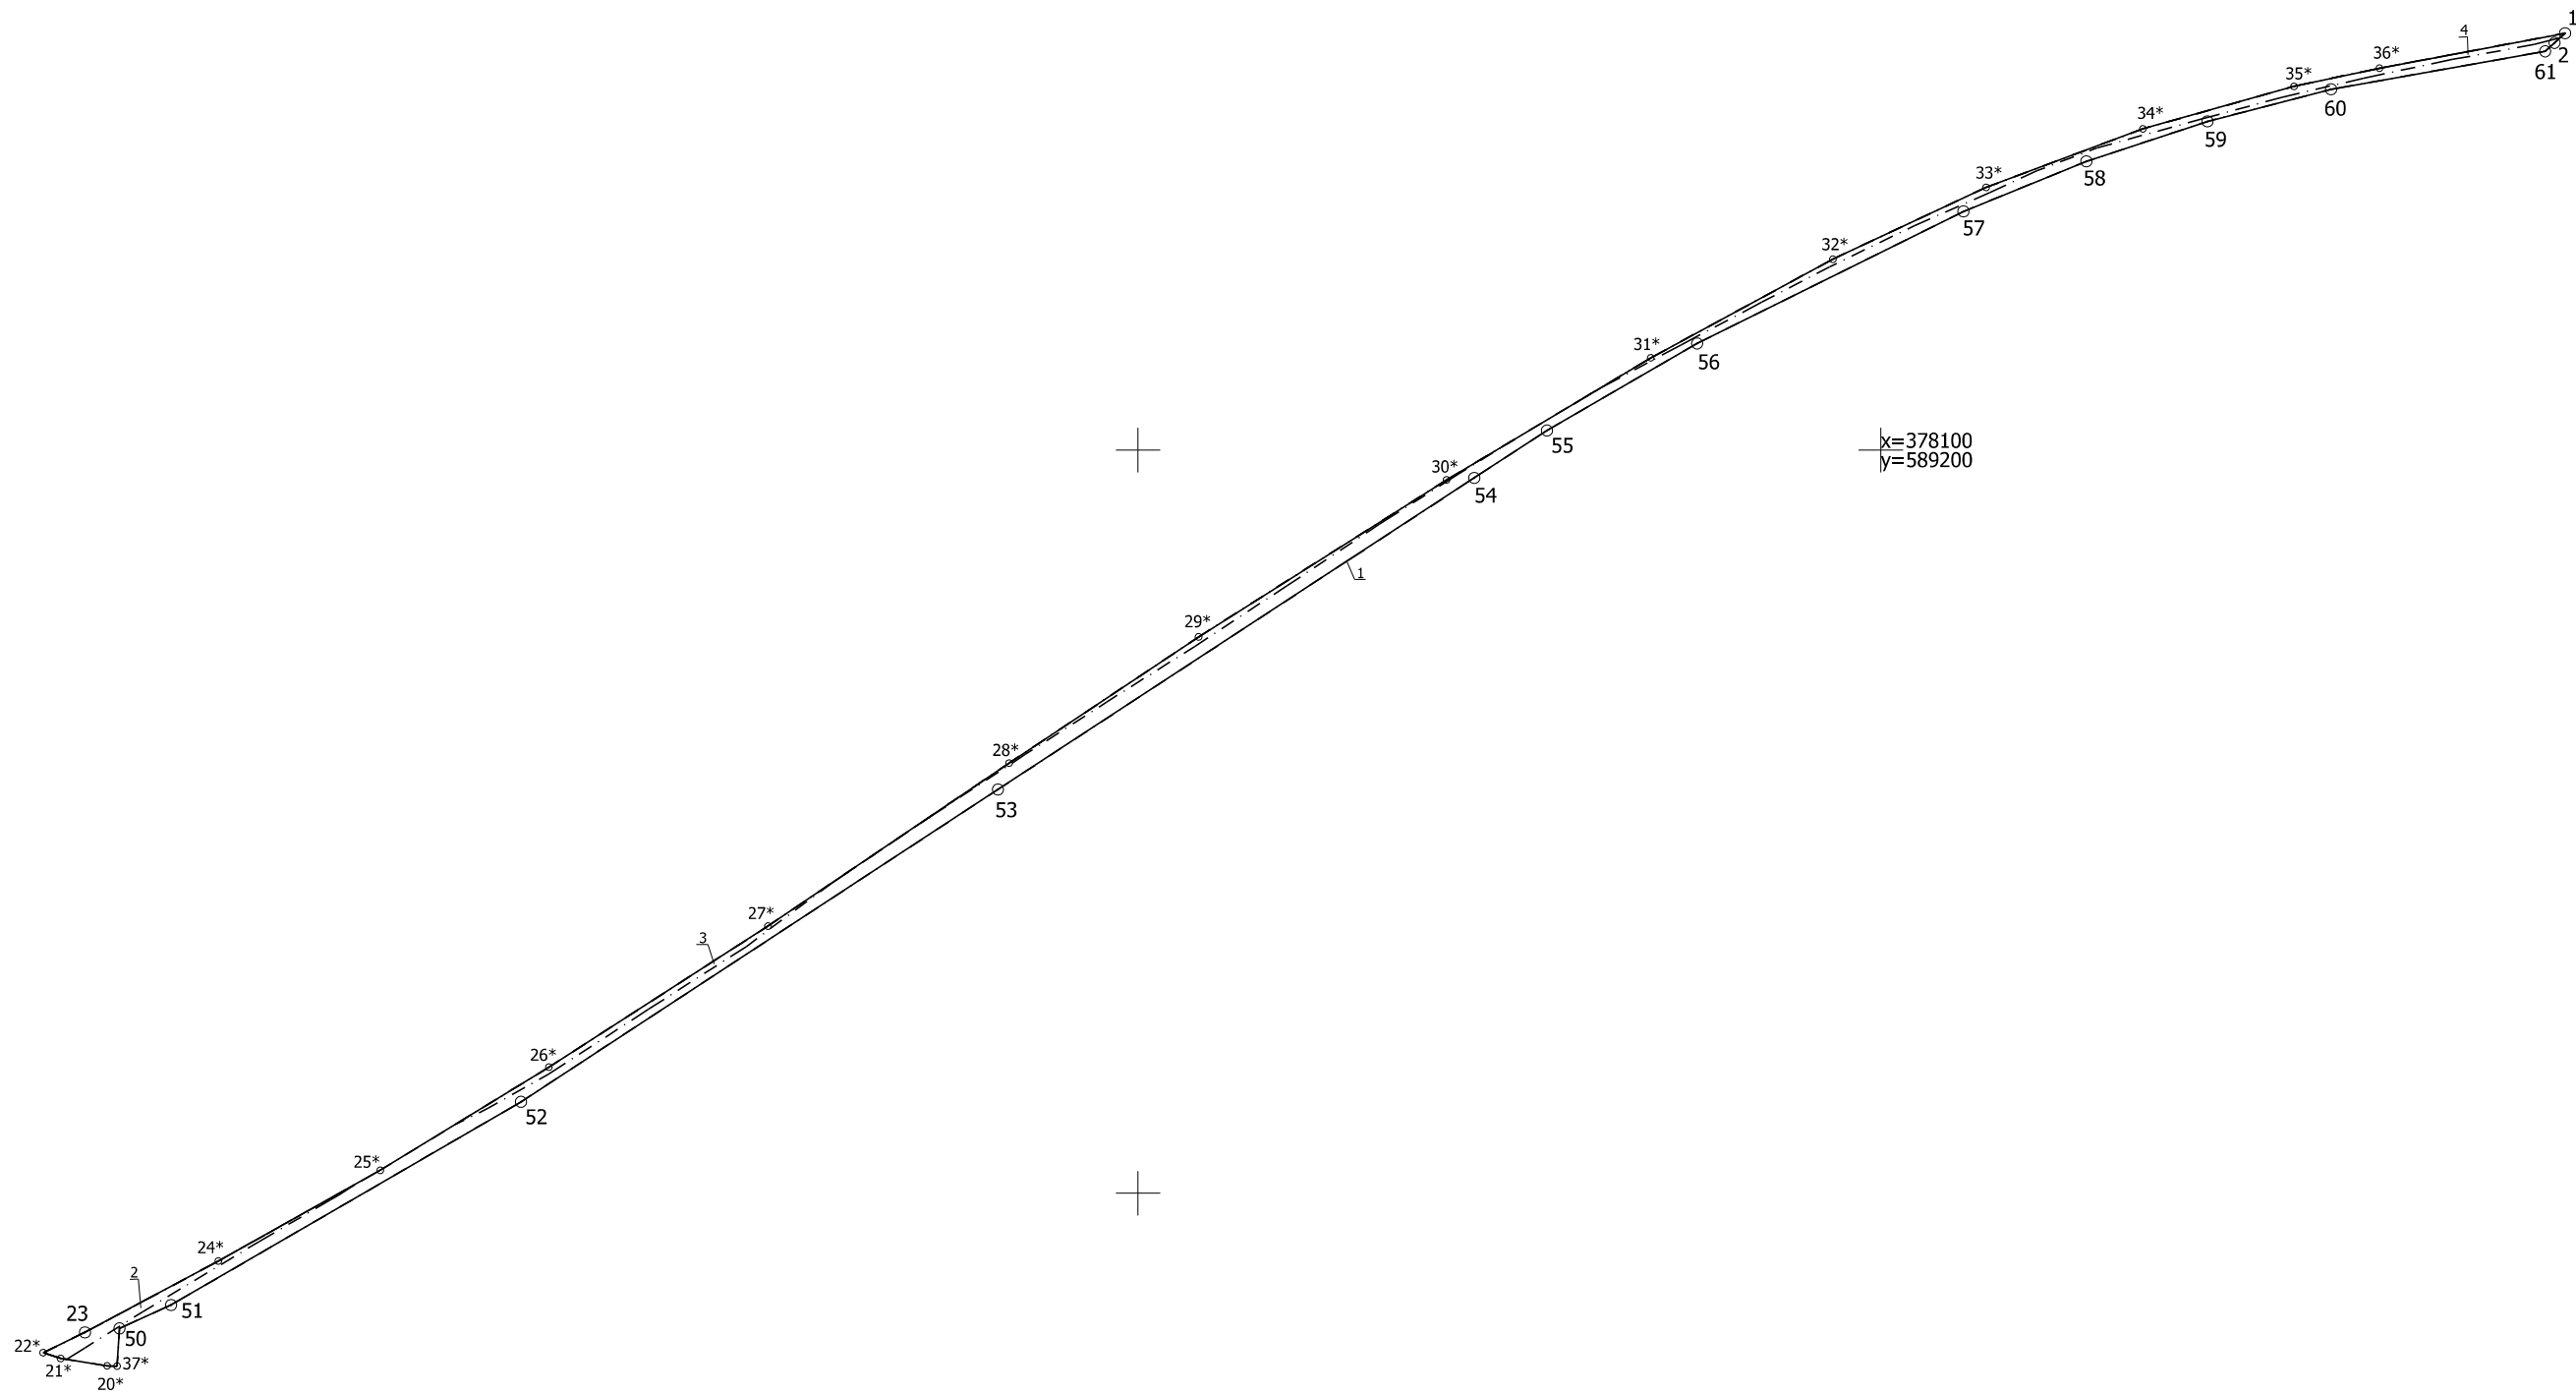

Apgrūtinājumu plāns	9662 001 0092	Plāna mērogs 1: 1 000	2. lapa no 2
Mērnieks Vilis Barinskis sertifikāta Nr. AB0084	Plāns sagatavots atbilstoši Ministru kabineta 2011. gada 27. decembra noteikumiem Nr. 1019 "Zemes kadastrālās uzmērīšanas noteikumi"		