

LR VZD DIENVIDLATGALES REĢIONĀLĀ NODAĻA

**BŪVES
TEHNISKĀS INVENTARIZĀCIJAS LIETA**

Numurs: 05000060605001-02

Lapu skaits: 14

BŪVES KADASTRA APZĪMĒJUMS

05000060605001

Slimnīca

(Būves nosaukums)

ADRESE:

Daugavpils
Siguldas iela 24
Pasta indekss 5420

Atzīme par atsavināšanas aizliegumu vai apgrūtinājumu

(Pamatojums)

(Vārds, Uzvārds)

(Paraksts)

Tehniskās inventarizācijas izpildītāji:

Izpildes datums: 19.03.2004

Svetlana Vereščako

(Paraksts)

Tehniskās inventarizācijas darba pārbaudītājs:

Pārbaudes datums: 19.03.2004

Valentīna Kiseļova

(Paraksts)

Reģionālās nodaļas vadītājs (pilnvarotā persona)

VZD Dienvidlatgales reģionālās nodaļas
Pasūtījumu izpildes pārvaldes
Būvju tehniskās inventarizācijas
daļas vadītājs (Vārds, Uzvārds)

Datums: 2004 . gada "23" "03"

V. Calpāns

(Paraksts)

Atzīme par reģistrāciju NĪVKR

INFORMĀCIJA PAR PASŪTĪJUMU

Tehniskās inventarizācijas veids: Būves pilna atkārtotā tehniskā inventarizācija
Tehniskās inventarizācijas pasūtītāji: Daugavpils onkoloģiskā slimnīca
Iesniedtie dokumenti:

Nr. 14550 Pasūtījuma pieteikums
27.10.2003 VZD Dienvidlatgales reģionālās nodaļas

INFORMĀCIJA PAR BŪVI

Būves galvenais izmantošanas veids:	1264	Ārstniecības vai veselības aprūpes iestāžu ēkas
Kapitalitātes grupa	III	
Apbūves laukums	1398.3	(apbūves laukuma kv.m.)
Būvtilpums	13975	(kub.m.)
Stāvu skaits		
Virszemes:	3	
Pazemes:	1	
Telpu grupu skaits	6	
Dzīvokļu skaits	0	
Pēdējās apsekošanas datums:	02.02.2003	
Ekspluatācijas uzsākšanas gads:	1965	
Ekspluatācijā pieņemšanas gads:		
Konstruktīvo elementu apraksts:		
Pamati	Dzelzsbetons/ betons	ir plaisas
Ārsienas	Ķieģeļu mūris	ir plaisas
Pārsegumi	Dzelzsbetons/ betons	materiāls pilnīgi apmierinoša
Jumts	Azbestcimenta loksnes	ir deformācija
Fiziskais nolietojums (%)	45	

Būves labiekārtojums:

Centrālā apkure	Gāzes apgāde	
Elektroapgāde	Kanalizācija	
Aukstā ūdens apgāde	Tualetes telpa	18
Karstā ūdens apgāde	Vannas (dušas) telpa	7

Patvaļīgās būvniecības pazīmes: - NAV

BŪVES EKSPLIKĀCIJA

Kopējā platība (kv.m.):	3600.1
Lietderīgā platība (kv.m.):	3600.1
Nedzīvojamo telpu platība (kv.m.):	3600.1
Nedzīvojamo iekštelpu platība (kv.m.):	3578.5
Nedzīvojamo ārtelpu platība (kv.m.):	21.6

TELPU GRUPAS EKSPLIKĀCIJA

Telpu grupas Nr.	Adreses Nr.	Telpu grupas nosaukums	Telpu grupas kopējā platība (kv.m.)
001		Slimnīca	1117.3
002		Slimnīca	3.1
003		Slimnīca	3.0
004		Slimnīca	1121.1
005		Slimnīca	1144.5
006		Pagrabs	211.1

Telpu grupas numurs	Adreses numurs	Telpu grupas izmantošanas veids				
001		1264 Ārstniecības vai veselības aprūpes telpu grupa				
Stāvs	Telpas Nr.	Telpas nosaukums	Telpas platība (kv.m.)		Telpas augstums	Patvaļīgās būvniecības pazīmes
			Nedzīvojamā iekštelpa	Nedzīvojamā ārtelpa		
1	1	Koridors	1.3		2.89	
1	2	Garderobe	35.2		2.89	
1	3	Kabinets	8.7		2.89	
1	4	Koridors	5.3		2.89	
1	5	Palīgtelpa	2.7		2.89	
1	6	Virtuve	12.2		2.89	
1	7	Virtuve	27.9		2.89	
1	8	Koridors	6.2		2.89	
1	9	Mazgāšanas telpa	7.2		2.89	
1	10	Koridors	5.0		2.89	
1	11	Virtuve	21.9		2.89	
1	12	Lifts	0.7		2.89	
1	13	Palīgtelpa	1.5		2.89	
1	14	Palīgtelpa	1.4		2.89	
1	15	Dušas telpa	3.3		2.89	
1	16	Tualetes	4.4		2.89	
1	17	Virtuve	12.1		2.89	
1	18	Koridors	30.7		2.89	
1	19	Koridors	17.2		2.89	
1	20	Koridors	1.6		2.89	
1	21	Kāpņu telpa	15.2		2.89	
1	22	Kabinets	10.5		2.89	
1	23	Kabinets	10.2		2.89	
1	24	Kabinets	11.0		2.89	
1	25	Kabinets	12.7		2.89	
1	26	Palīgtelpa	1.8		2.89	
1	27	Tualetes	3.1		2.89	
1	28	Tualetes	3.3		2.89	
1	29	Koridors	46.0		2.89	
1	30	Lifts	3.8		2.89	
1	31	Garderobe	2.1		2.89	

1	32	Koridors	23.7	2.89	
1	33	Palata	41.8	2.89	
1	34	Kabinets	21.2	2.89	
1	35	Palata	20.9	2.89	
1	36	Palata	21.5	2.89	
1	37	Palata	21.2	2.89	
1	38	Palata	20.4	2.89	
1	39	Palata	21.2	2.89	
1	40	Palata	21.1	2.89	
1	41	Palata	9.1	2.89	
1	42	Koridors	4.0	2.89	
1	43	Koridors	6.7	2.89	
1	44	Palīgtelpa	8.5	2.89	
1	45	Tualetes	3.3	2.89	
1	46	Tualetes	4.2	2.89	
1	47	Palīgtelpa	1.8	2.89	
1	48	Palīgtelpa	1.7	2.89	
1	49	Palīgtelpa	2.0	2.89	
1	50	Palīgtelpa	2.1	2.89	
1	51	Koridors	5.5	2.89	
1	52	Vannas istaba	9.7	2.89	
1	53	Kāpņu telpa	16.4	2.89	
1	54	Koridors	35.4	2.89	
1	55	Koridors	0.9	3.00	
1	56	Virtuve	12.0	2.89	
1	57	Ēdnīca	18.7	2.89	
1	58	Kabinets	9.8	2.89	
1	59	Kabinets	10.6	2.89	
1	60	Kabinets	10.8	2.89	
1	61	Koridors	61.2	2.89	
1	62	Kabinets	10.2	2.89	
1	63	Kabinets	9.3	2.89	
1	64	Kāpņu telpa	18.5	2.89	
1	65	Koridors	19.5	2.89	
1	66	Koridors	8.2	2.89	
1	67	Kabinets	8.6	2.89	
1	68	Kabinets	7.7	2.89	
1	69	Kabinets	13.9	2.89	
1	70	Koridors	9.2	2.89	
1	71	Dušanas telpa	7.3	2.89	
1	72	Kabinets	8.4	2.89	
1	73	Palīgtelpa	4.4	2.89	
1	74	Palīgtelpa	5.3	2.89	
1	75	Kabinets	10.5	2.89	
1	76	Koridors	20.5	2.89	
1	77	Palīgtelpa	0.8	2.89	
1	78	Koridors	1.7	2.89	
1	79	Garderobe	4.5	2.89	
1	80	Tualetes	2.4	2.89	

1	81	Koridors	24.3	2.89	
1	82	Kabinets	13.1	2.89	
1	83	Kabinets	18.5	2.89	
1	84	Koridors	7.7	2.89	
1	85	Koridors	4.8	2.89	
1	86	Kabinets	14.9	2.89	
1	87	Kabinets	16.7	2.89	
1	88	Kabinets	11.2	2.89	
1	89	Zāle	31.1	2.89	
1	90	Kafejnīca	16.8	2.89	
1	91	Kabinets	12.8	2.89	
1	92	Palīgtelpa	0.5	2.89	
1	93	Palīgtelpa		0.4	2.89
Kopā			1116.9	0.4	
Nedzīvojamo telpu platība (kv.m.)					1117.3

Telpu grupas numurs	Adreses numurs	Telpu grupas izmantošanas veids			
002		1264 Ārstniecības vai veselības aprūpes telpu grupa			
Stāvs	Telpas Nr.	Telpas nosaukums	Telpas platība (kv.m.) Nedzīvojamā iekštelpa	Telpas augstums Nedzīvojamā ārtelpa	Patvaļīgās būvniecības pazīmes
1	1	Palīgtelpa	3.1	1.95	
Kopā			3.1	0.0	
Nedzīvojamo telpu platība (kv.m.)					3.1

Telpu grupas numurs	Adreses numurs	Telpu grupas izmantošanas veids			
003		1264 Ārstniecības vai veselības aprūpes telpu grupa			
Stāvs	Telpas Nr.	Telpas nosaukums	Telpas platība (kv.m.) Nedzīvojamā iekštelpa	Telpas augstums Nedzīvojamā ārtelpa	Patvaļīgās būvniecības pazīmes
1	1	Palīgtelpa	3.0	2.00	
Kopā			3.0	0.0	
Nedzīvojamo telpu platība (kv.m.)					3.0

Telpu grupas numurs	Adreses numurs	Telpu grupas izmantošanas veids			
004		1264 Ārstniecības vai veselības aprūpes telpu grupa			
Stāvs	Telpas Nr.	Telpas nosaukums	Telpas platība (kv.m.) Nedzīvojamā iekštelpa	Telpas augstums Nedzīvojamā ārtelpa	Patvaļīgās būvniecības pazīmes
2	1	Kāpņu telpa	18.6	2.85	

2	2	Palīgtelpa	6.0	2.85	
2	3	Koridors	12.2	2.85	
2	4	Kabinets	8.4	2.85	
2	5	Koridors	7.7	2.85	
2	6	Koridors	25.8	2.85	
2	7	Kabinets	28.2	2.85	
2	8	Kabinets	16.9	2.85	
2	9	Kabinets	39.4	2.85	
2	10	Kabinets	8.7	2.85	
2	11	Koridors	3.9	2.85	
2	12	Kabinets	15.1	2.85	
2	13	Kabinets	10.8	2.85	
2	14	Koridors	1.3	2.85	
2	15	Duļšas telpa	1.3	2.85	
2	16	Kabinets	14.8	2.85	
2	17	Kabinets	13.0	2.85	
2	18	Koridors	2.6	2.85	
2	19	Mazgāšanas telpa	1.5	2.85	
2	20	Kabinets	15.0	2.85	
2	21	Kabinets	13.0	2.85	
2	22	Kabinets	10.7	2.85	
2	23	Koridors	8.4	2.85	
2	24	Kabinets	10.8	2.85	
2	25	Kabinets	16.6	2.85	
2	26	Kabinets	10.8	2.85	
2	27	Kabinets	15.5	2.85	
2	28	Kabinets	17.1	2.85	
2	29	Kabinets	14.9	2.85	
2	30	Kabinets	12.9	2.85	
2	31	Kabinets	14.5	2.85	
2	32	Kabinets	13.9	2.85	
2	33	Tualetes	3.4	2.85	
2	34	Koridors	2.2	2.85	
2	35	Kabinets	13.1	2.85	
2	36	Kabinets	7.1	2.85	
2	37	Palīgtelpa	1.6	2.85	
2	38	Foajē	87.2	2.85	
2	39	Kāpņu telpa	16.5	2.85	
2	40	Koridors	51.8	2.85	
2	41	Kabinets	13.9	2.85	
2	42	Kabinets	18.9	2.85	
2	43	Kabinets	9.1	2.85	
2	44	Tualetes	4.7	2.85	
2	45	Palīgtelpa	4.7	2.85	
2	46	Lifts	3.8	2.85	
2	47	Garderobe	2.1	2.85	
2	48	Koridors	24.0	2.85	
2	49	Lifts	0.8	2.85	
2	50	Koridors	61.1	2.85	

2	51	Kabinets	42.0	2.85	
2	52	Kabinets	21.2	2.85	
2	53	Kabinets	21.1	2.85	
2	54	Palata	21.2	2.85	
2	55	Palata	20.7	2.85	
2	56	Palata	20.8	2.85	
2	57	Palata	20.9	2.85	
2	58	Palata	20.9	2.85	
2	59	Palata	9.1	2.85	
2	60	Palīgtelpa	8.7	2.85	
2	61	Tualetes	2.9	2.85	
2	62	Tualetes	4.4	2.85	
2	63	Koridors	6.2	2.85	
2	64	Koridors	4.1	2.85	
2	65	Koridors	35.4	2.85	
2	66	Tualetes	1.7	2.85	
2	67	Palīgtelpa	4.0	2.85	
2	68	Koridors	2.1	2.85	
2	69	Koridors	5.2	2.85	
2	70	Vannas istaba	10.0	2.85	
2	71	Kāpņu telpa	16.4	2.85	
2	72	Virtuve	11.7	2.85	
2	73	Ēdnīca	18.5	2.85	
2	74	Kabinets	9.7	2.85	
2	75	Kabinets	10.4	2.85	
2	76	Kabinets	10.5	2.85	
2	77	Kabinets	10.5	2.85	
2	78	Kabinets	9.2	2.85	
2	79	Balkons		5.3	0.00
Kopā			1115.8	5.3	
Nedzīvojamu telpu platība (kv.m.)				1121.1	


Telpu grupas numurs	Adrešes numurs	Telpu grupas izmantošanas veids			
005		1264	Ārstniecības vai veselības aprūpes telpu grupa		
Stāvs	Telpas Nr.	Telpas nosaukums	Telpas platība (kv.m.) Nedzīvojamā iekštelpa	Telpas augstums	Patvalīgās būvniecības pazīmes
3	1	Kāpņu telpa	18.8	2.85	
3	2	Koridors	19.3	2.85	
3	3	Kabinets	8.8	2.85	
3	4	Koridors	7.3	2.85	
3	5	Kabinets	40.5	2.85	
3	6	Kabinets	29.4	2.85	
3	7	Kabinets	5.8	2.85	
3	8	Koridors	10.0	2.85	
3	9	Kabinets	40.5	2.85	

3	10	Kabinets	15.1	2.85
3	11	Kabinets	12.9	2.85
3	12	Dušanas telpa	1.5	2.85
3	13	Kabinets	18.1	2.85
3	14	Kabinets	10.6	2.85
3	15	Kabinets	18.1	2.85
3	16	Kabinets	30.7	2.85
3	17	Palata	30.9	2.85
3	18	Palata	12.5	2.85
3	19	Palata	17.6	2.85
3	20	Kabinets	12.4	2.85
3	21	Palata	30.5	2.85
3	22	Palata	29.9	2.85
3	23	Tualete	3.7	2.85
3	24	Koridors	2.3	2.85
3	25	Palata	18.3	2.85
3	26	Lifts	0.5	2.85
3	27	Virtuve	15.8	2.85
3	28	Ēdnīca	19.8	2.85
3	29	Koridors	55.0	2.85
3	30	Kāpņu telpa	16.6	2.85
3	31	Kabinets	10.9	2.85
3	32	Foajē	25.2	2.85
3	33	Kabinets	14.4	2.85
3	34	Tualete	1.7	2.85
3	35	Koridors	2.2	2.85
3	36	Tualete	2.5	2.85
3	37	Koridors	45.1	2.85
3	38	Garderobe	2.1	2.85
3	39	Lifts	3.8	2.85
3	40	Lifts	0.8	2.85
3	41	Koridors	24.0	2.85
3	42	Palata	41.9	2.85
3	43	Kabinets	20.9	2.85
3	44	Palata	21.1	2.85
3	45	Palata	20.5	2.85
3	46	Palata	20.7	2.85
3	47	Palata	21.3	2.85
3	48	Palata	20.7	2.85
3	49	Palata	21.2	2.85
3	50	Palata	9.4	2.85
3	51	Koridors	4.0	2.85
3	52	Koridors	6.2	2.85
3	53	Palīgtelpa	8.7	2.85
3	54	Palīgtelpa	2.9	2.85
3	55	Tualete	4.4	2.85
3	56	Tualete	1.8	2.85
3	57	Tualete	1.7	2.85
3	58	Koridors	2.1	2.85

3	59	Koridors	2.1	2.85
3	60	Vannas istaba	10.1	2.85
3	61	Kāpņu telpa	16.5	2.85
3	62	Koridors	40.7	2.85
3	63	Kabinets	12.1	2.85
3	64	Foajē	18.9	2.85
3	65	Palata	10.2	2.85
3	66	Palata	10.9	2.85
3	67	Kabinets	10.3	2.85
3	68	Kabinets	10.6	2.85
3	69	Kabinets	9.7	2.85
3	70	Koridors	61.1	2.85
3	71	Balkons		5.3 0.00
3	72	Balkons		5.3 0.00
3	73	Balkons		5.3 0.00
Kopā			1128.6	15.9
Nedzīvojamo telpu platība (kv.m.)				1144.5

Telpu grupas numurs		Adrese	Telpu grupas izmantošanas veids			
006		1264	Ārstniecības vai veselības aprūpes telpu grupa			
Stāvs	Telpas Nr.	Telpas nosaukums	Telpas platība (kv.m.)		Telpas augstums	Patvalīgās būvniecības pazīmes
			Nedzīvojamā iekštelpa	Nedzīvojamā ārtelpa		
-1	1	Pagrabs	19.4		2.00	
-1	2	Koridors	70.9		2.00	
-1	3	Pagrabs	6.7		2.00	
-1	4	Pagrabs	1.9		2.00	
-1	5	Elektrosadales telpa	9.2		2.00	
-1	6	Siltummezgls	7.4		2.00	
-1	7	Pagrabs	7.5		2.00	
-1	8	Tualete	1.6		2.00	
-1	9	Pagrabs	1.6		2.00	
-1	10	Pagrabs	1.6		2.00	
-1	11	Noliktava	8.3		2.00	
-1	12	Noliktava	8.6		2.00	
-1	13	Pagrabs	1.7		2.00	
-1	14	Pagrabs	1.7		2.00	
-1	15	Pagrabs	11.0		2.00	
-1	16	Pagrabs	31.5		2.00	
-1	17	Koridors	5.7		2.00	
-1	18	Noliktava	3.2		2.00	
-1	19	Noliktava	3.2		2.00	
-1	20	Noliktava	3.3		2.00	
-1	21	Noliktava	5.1		2.00	

Kopā	211.1	0.0	
Nedzīvojamo telpu platība (kv.m.)	211.1		

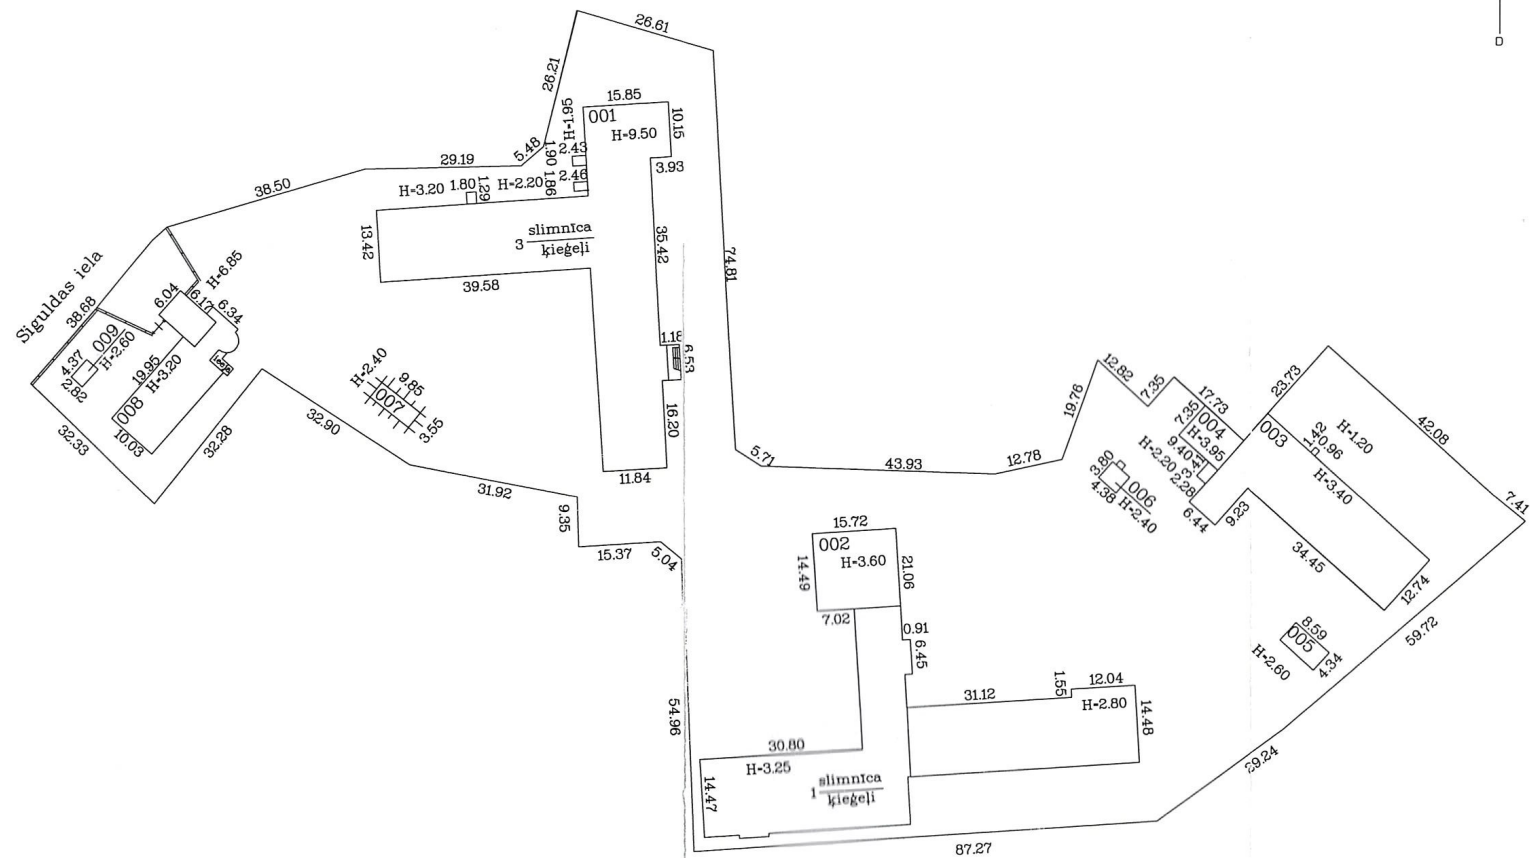


Būves kadastra apzīmējums

0500 / 006 / 0605 / 001

BŪVES _1._STĀVA PLĀNA SHĒMA




h=2.00

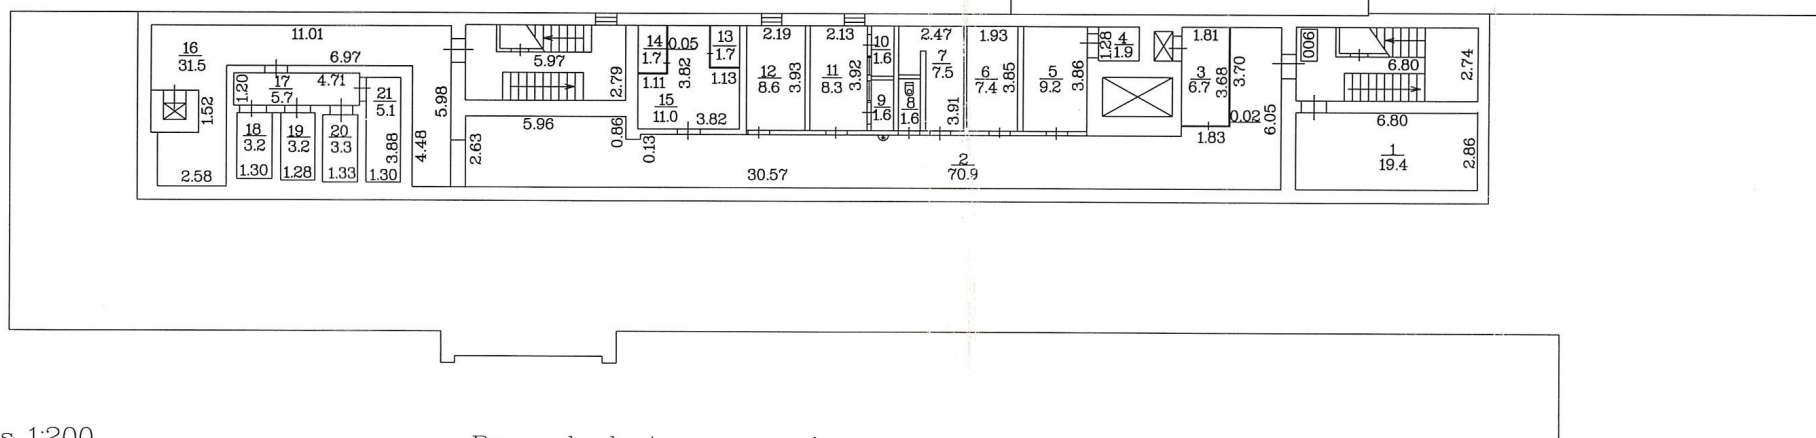

Mērogs 1:200

Būves kadastra apzīmējums 0500 / 006 / 0605 / 001


BŪVES _1_.STĀVA PLĀNA SHĒMA

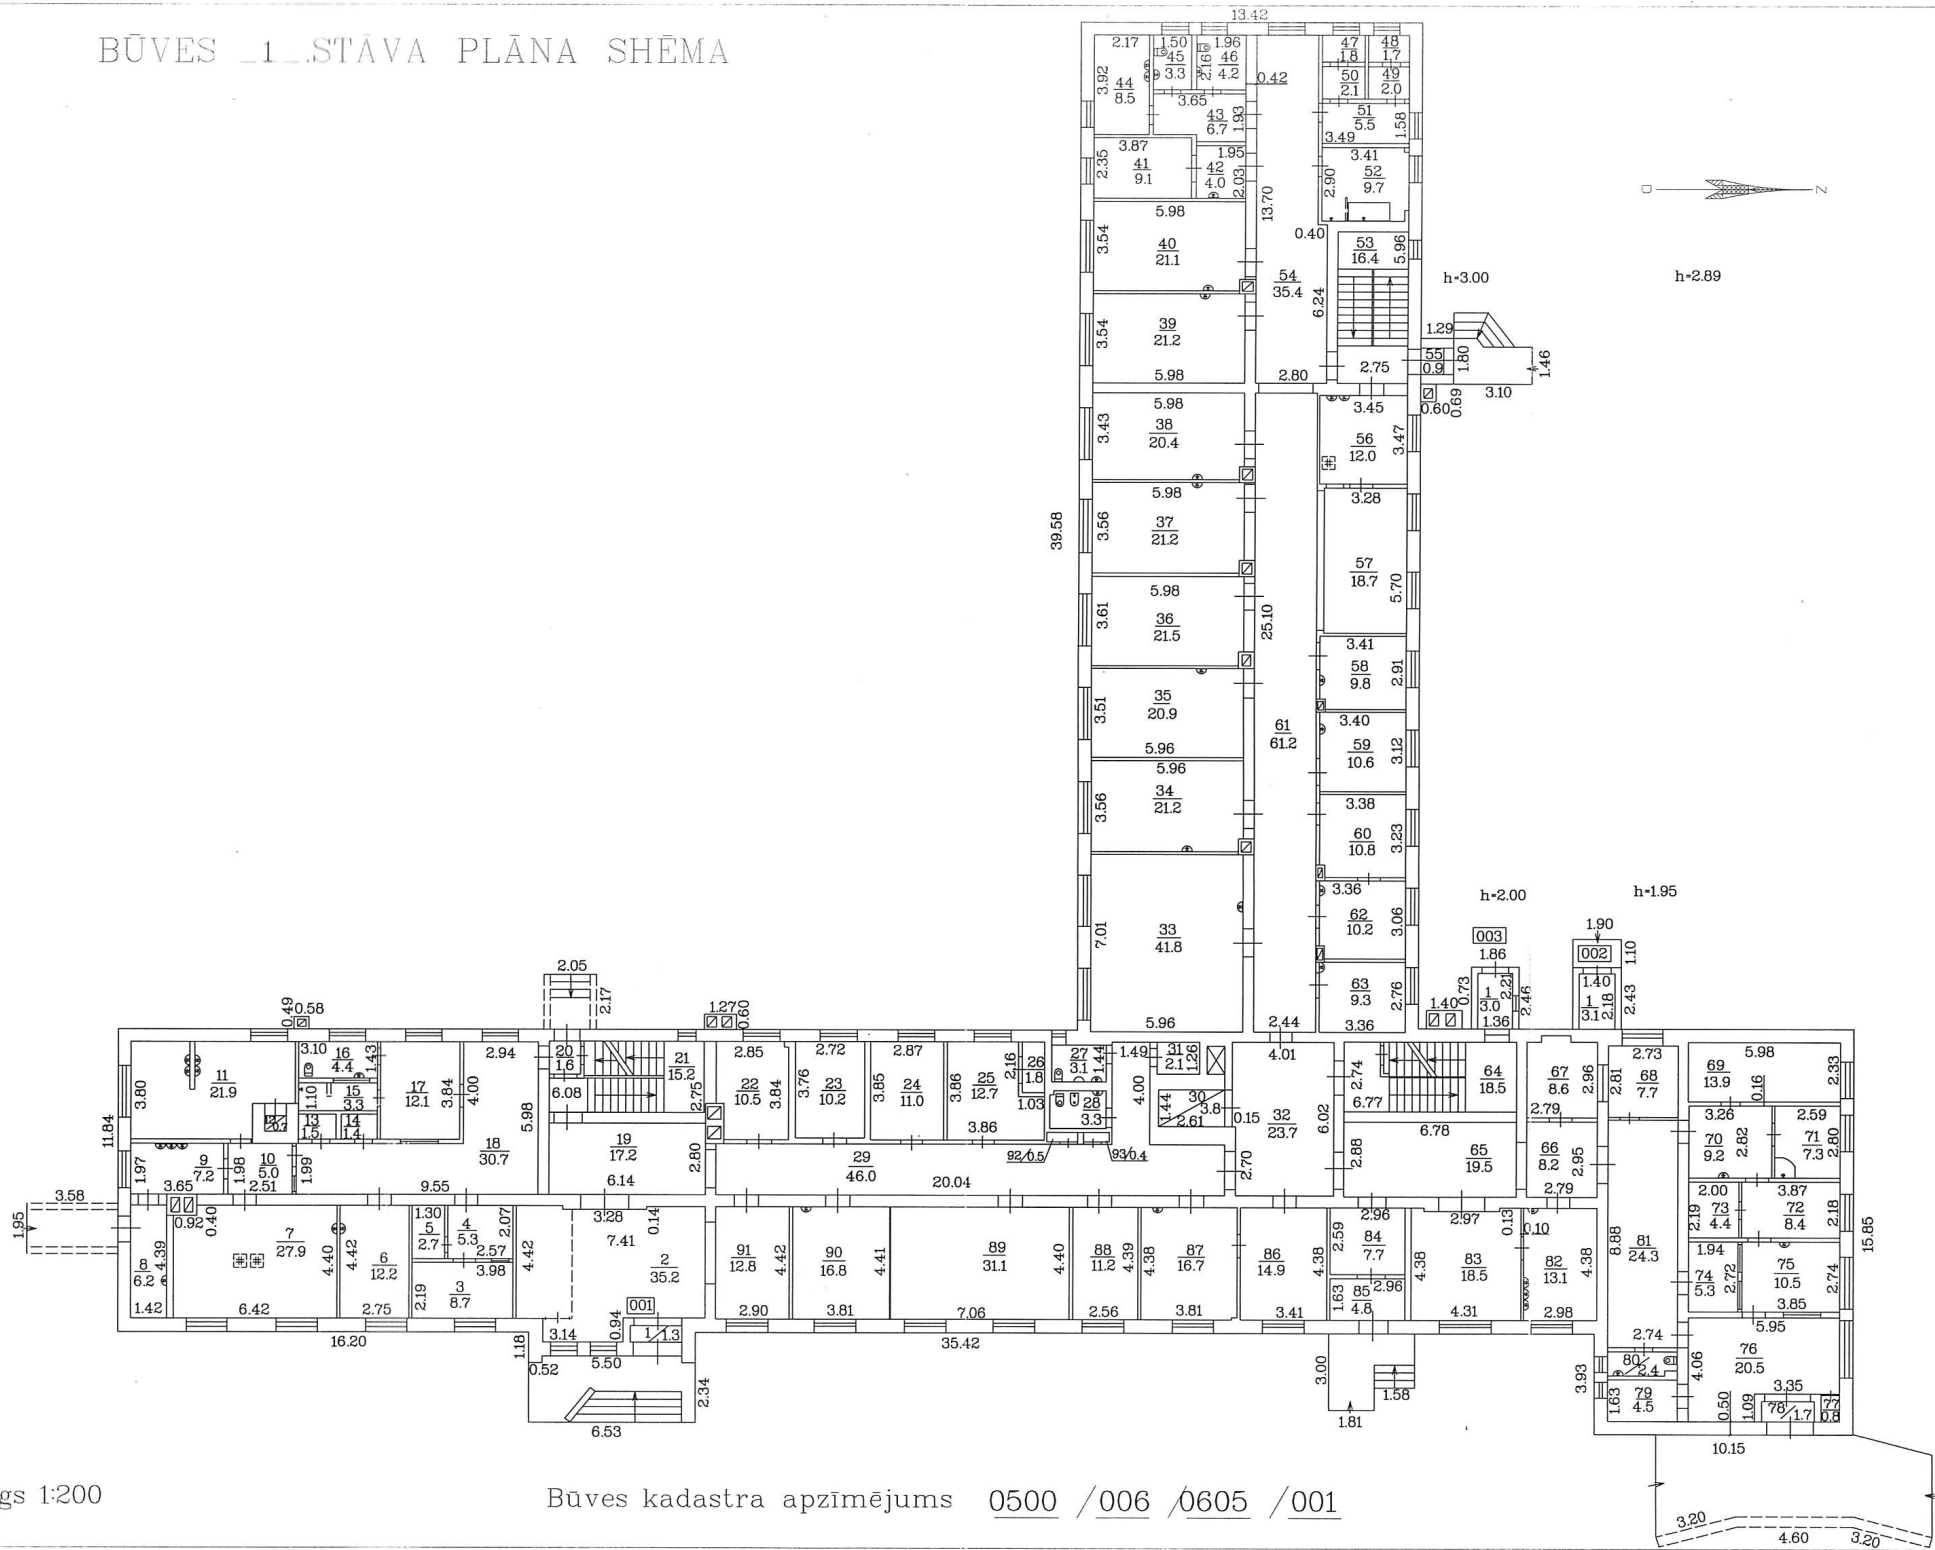

Mērogs 1:200

Būves kadastra apzīmējums 0500 /006 /0605 /001


BŪVES 2. STĀVA PLĀNA SHĒMA

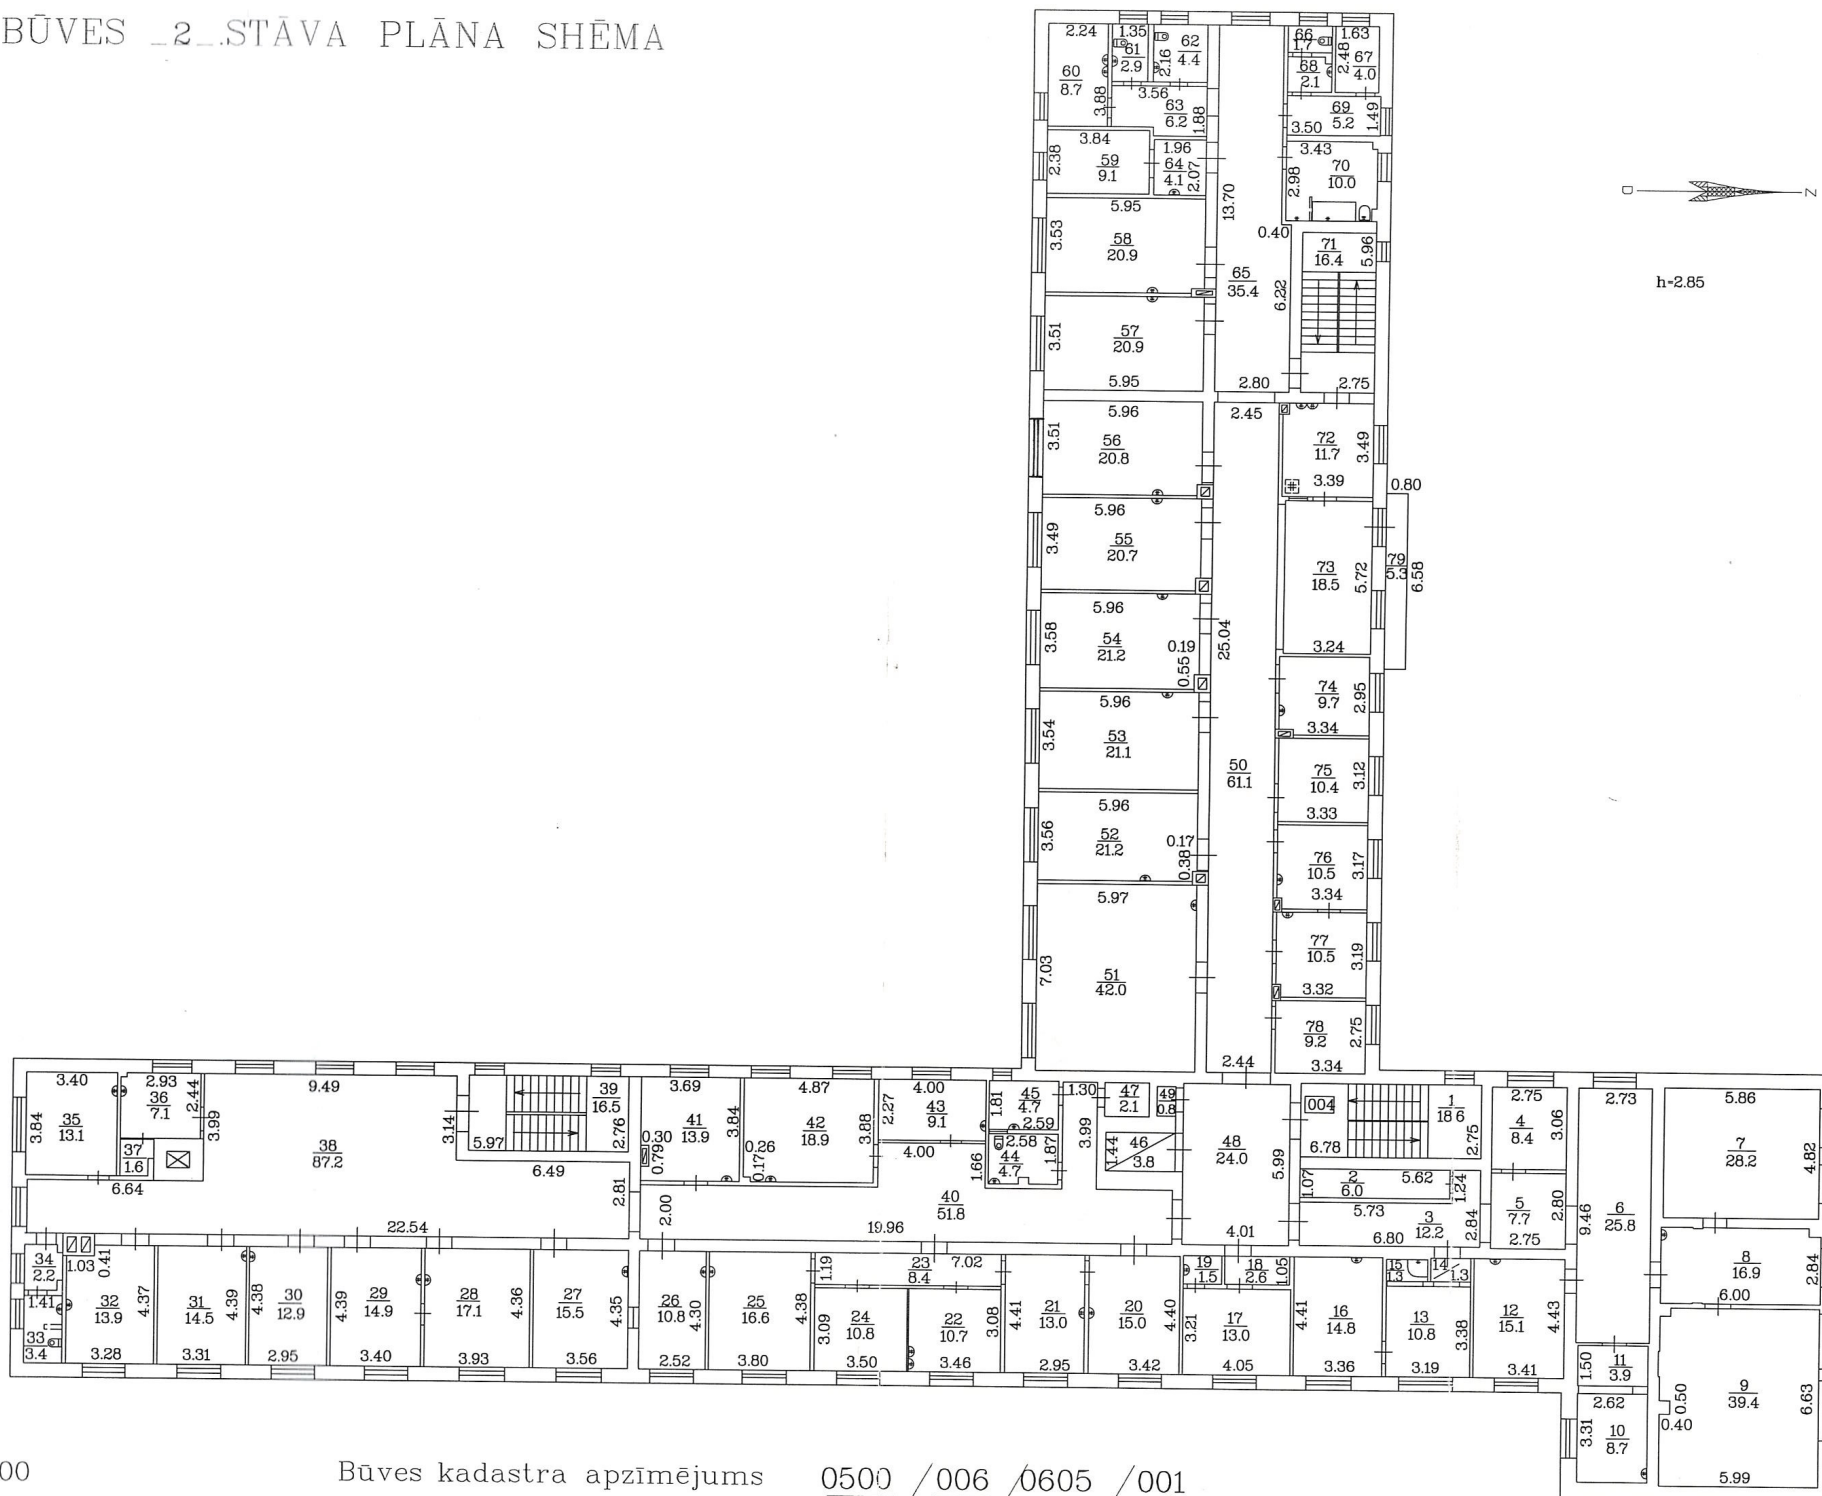

Mērogs 1:200

Būves kadastra apzīmējums 0500 / 006 / 0605 / 001

BŪVES _3_.STĀVA PLĀNA SHĒMA

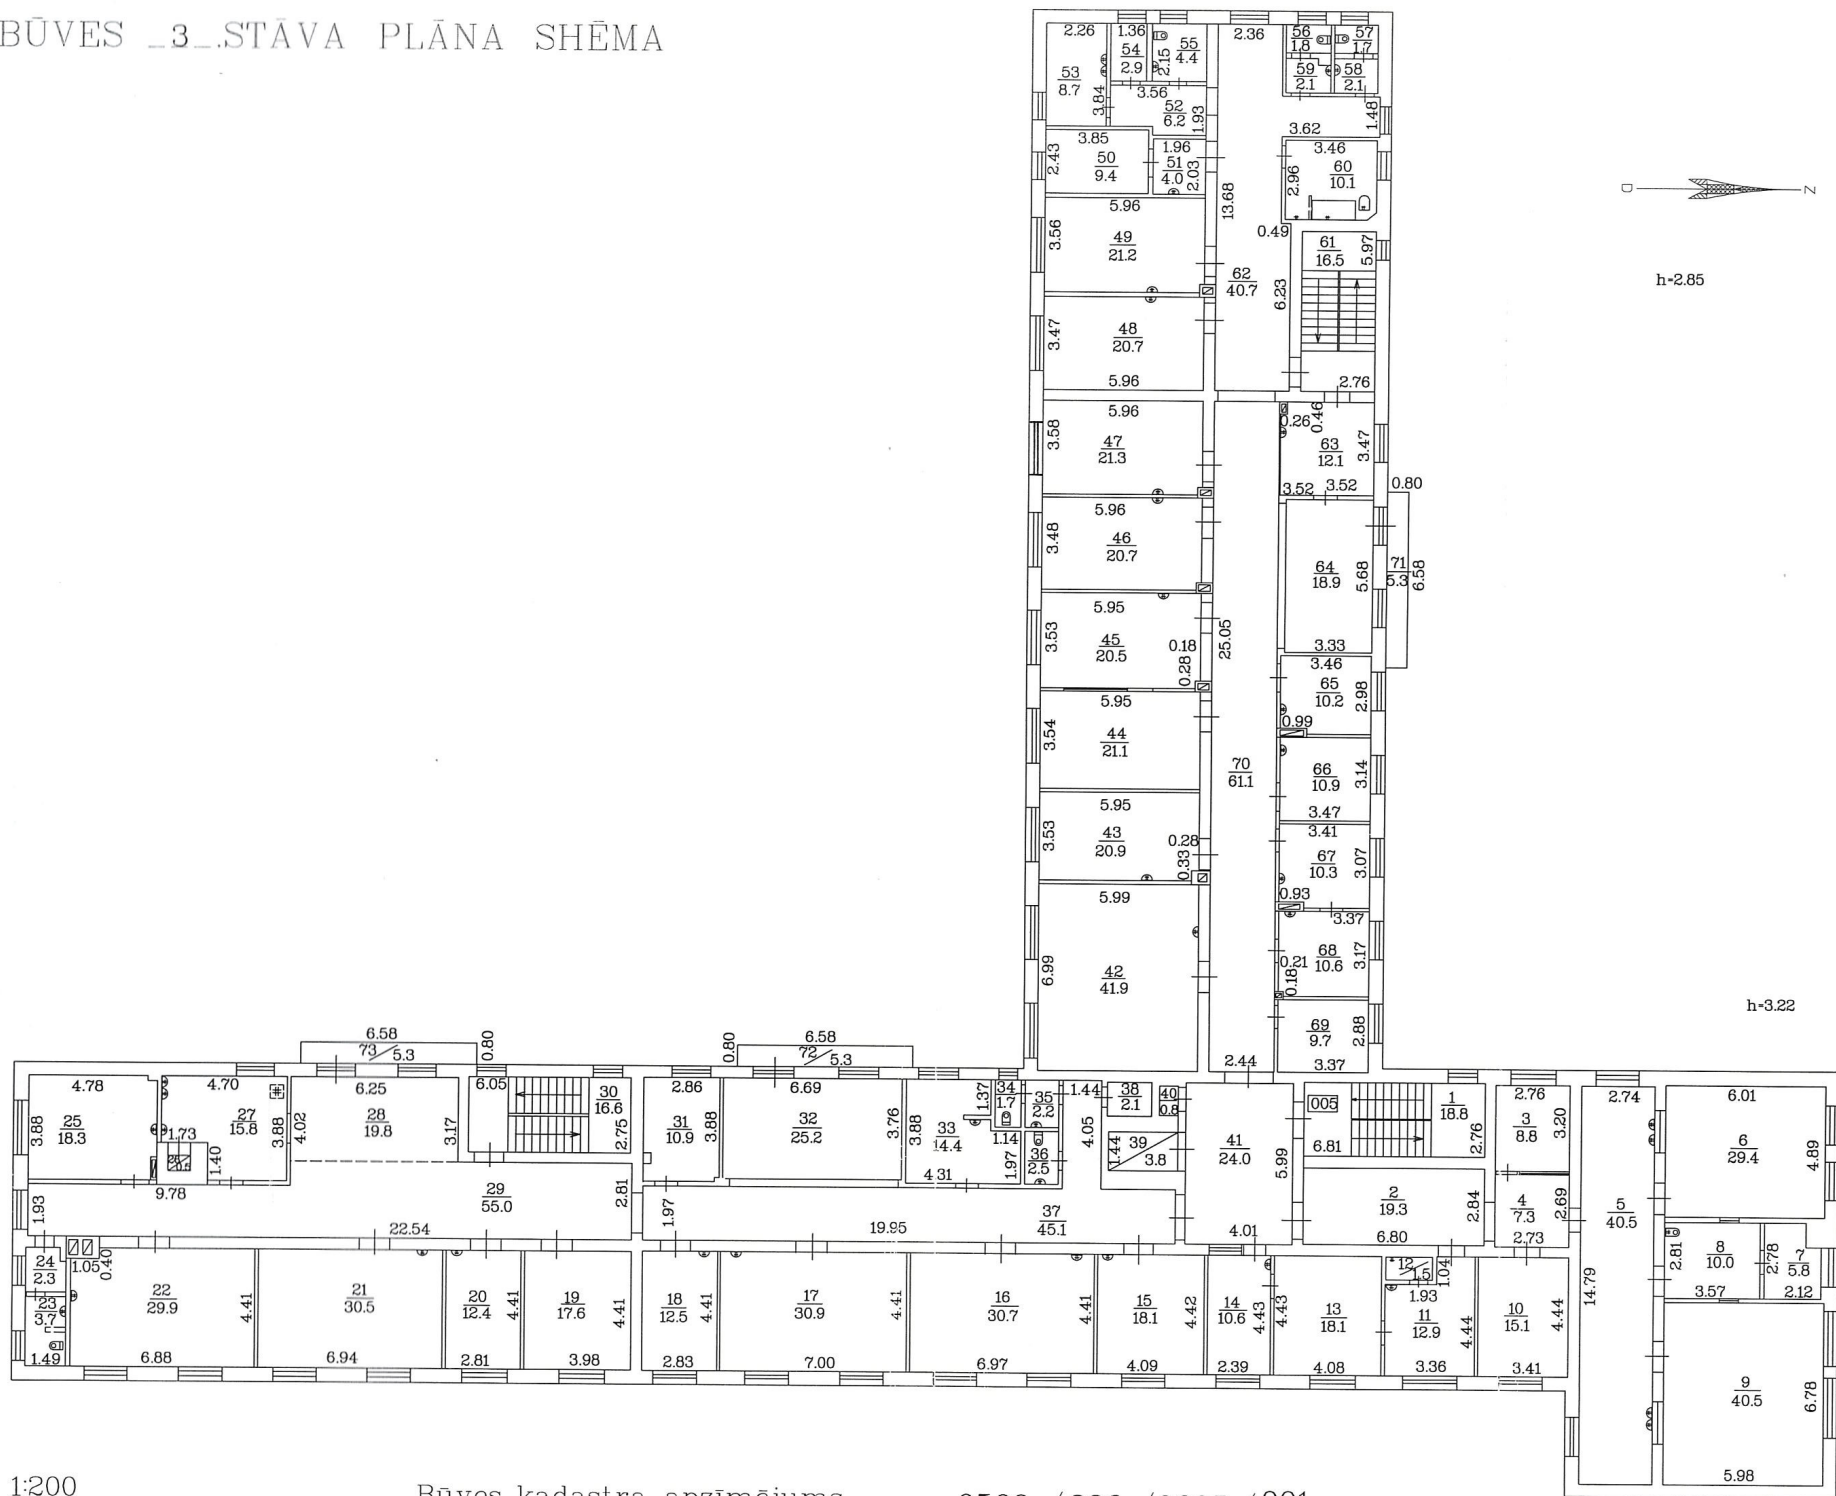

Mērogs 1:200

Būves kadastra apzīmējums

0500 / 006 / 0605 / 001