


Informācija no Nekustamā īpašuma valsts kadastra informācijas sistēmas telpiskajiem datiem
 par zemes vienības ar kadastra apzīmējumu 66760134752 platību un izvietojumu apvidū
 un par būves ar kadastra apzīmējumu 66760134752001 izvietojumu apvidū

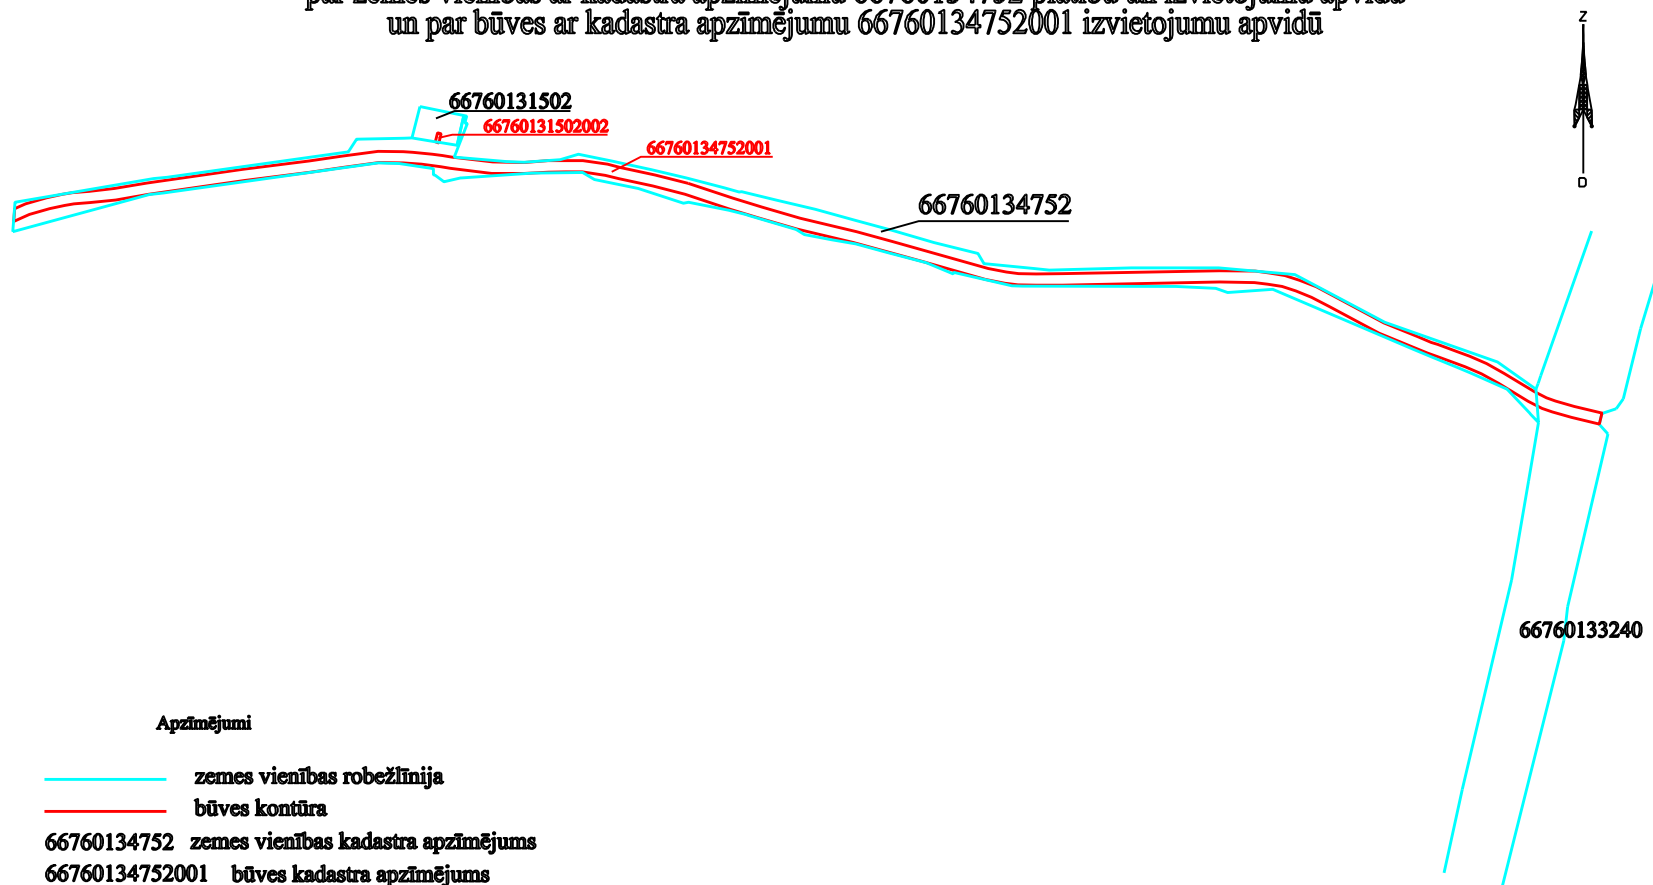

Apzīmējumi

- zemes vienības robežlīnija
- būves kontūra
- 66760134752 zemes vienības kadastra apzīmējums
- 66760134752001 būves kadastra apzīmējums

Zemes vienības platība 1.20 ha, atbilstoši Nekustamā īpašuma valsts kadastra informācijas sistēmas datiem

Veicot zemes vienības kadastrālo uzmērīšanu, zemes vienības platība var tikt precizēta

M 1: 5000

VALSTS ZEMES DIENESTS Kurzemes reģionālā pārvalde			
Parakstītājs	Kadastra daļas vadītāja vietniece vietniece (zemes kadastrālās uzmērīšanas jomā)	Baiba Lindenblate	27.05.2022.
Sagatavotājs	vecākais kadastra inženieris (zemes kadastrālās uzmērīšanas jomā)	Uldis Zēbergs	26.05.2022.