

LATVIJAS REPUBLIKA

SITUĀCIJAS PLĀNS


Zemes vienības kadastra apzīmējums: **9480 006 0282**

Plānā attēlota informācija atbilstoši situācijai apvidū 2023. gada 5. septembrī.

Plāna mērogs 1: 5000

Zemes vienības platība 25.60 ha.

Zemes vienības platība ha	ZEMES LIETOŠANAS VEIDU EKSPLIKĀCIJA													
	Lauksaimniecībā izmant. zeme	TAJĀ SKAITĀ				Meži	Krūmāji	Purvi	Ūdens objektu zemes	t. sk.		Zeme zem ēkām un pagalmiem	Zeme zem ceļiem	Pārējās zemes
		Arauzeme	Augļu dārzi	Plāvas	Ganības					zem ūdeņiem	zem zivju dīķiem			
25.60	25.60	25.42	-	-	0.18	-	-	-	0.00	0.00	-	-	0.00	-

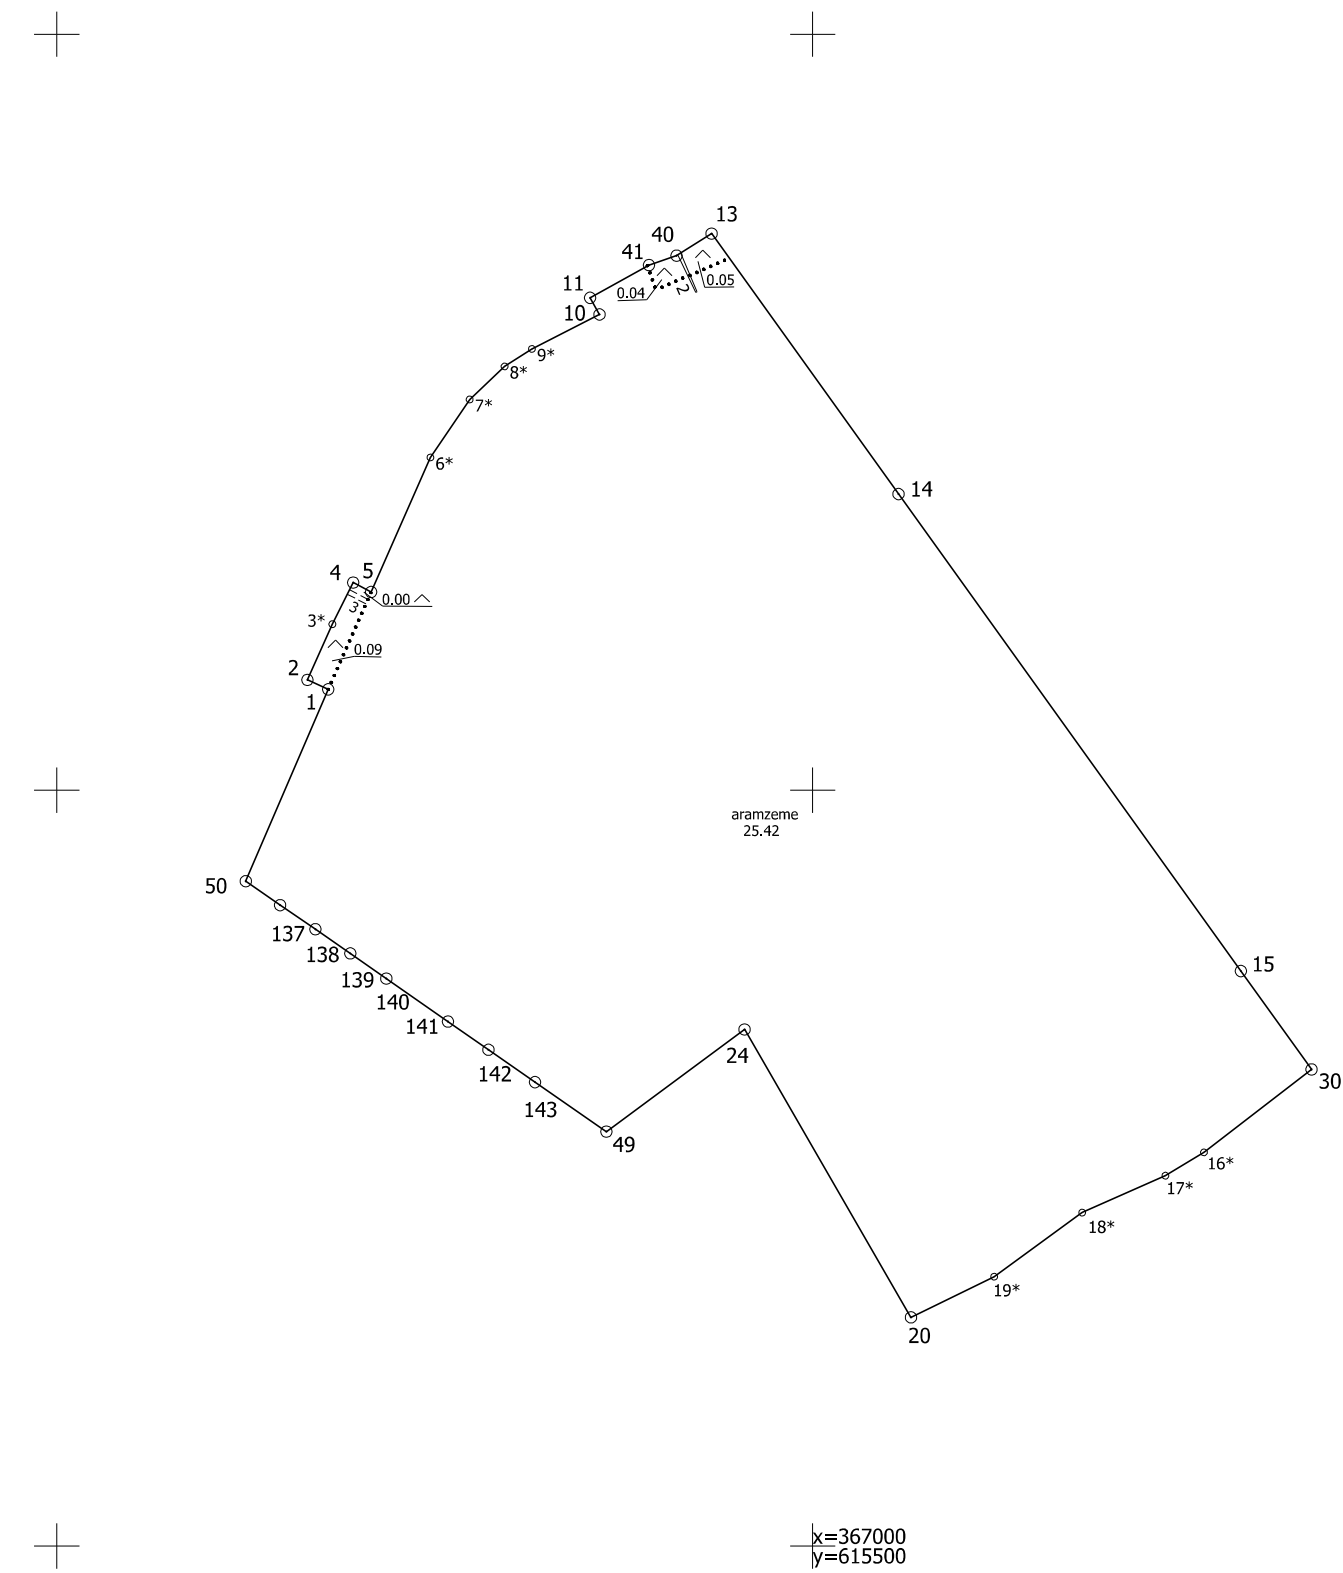

Situācijas plāns	9480 006 0282	Plāna mērogs 1: 5000	2. lapa no 2
Mērnīeks Vilis Barinskis sertifikāta Nr. AB0084	Plāns sagatavots atbilstoši Ministru kabineta 2011. gada 27. decembra noteikumiem Nr. 1019 "Zemes kadastrālās uzmērīšanas noteikumi"		