


Informācija no Nekustamā īpašuma valsts kadastra informācijas sistēmas telpiskajiem datiem
par zemes vienības platību un izvietojumu apvidū

Zemes vienības izvietojuma shēma

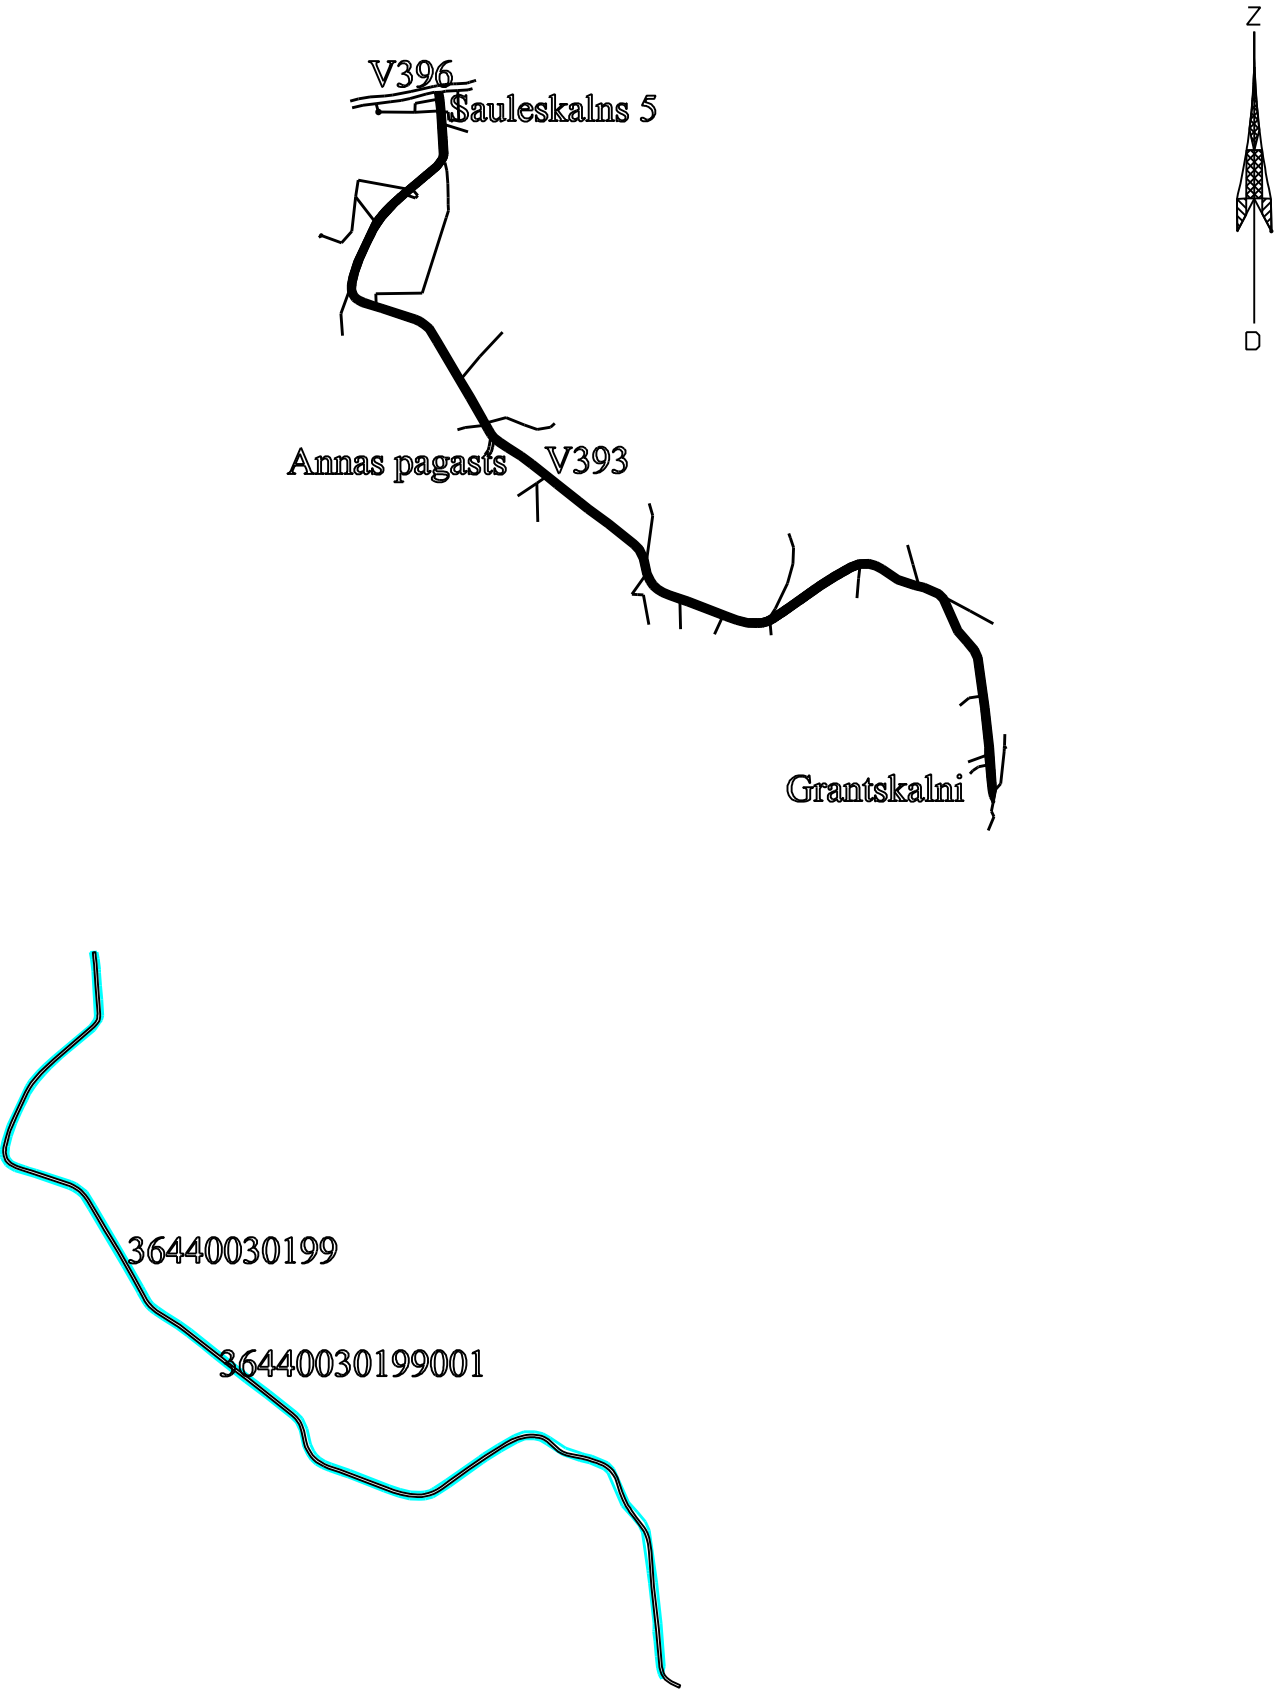

Apzīmējumi

- zemes vienības robeža
- 36440030199 zemes vienības kadastra apzīmējums
- būves robeža
- 36440030199001 būves kadastra apzīmējums

Zemes vienības platība 6.3 ha, atbilstoši Nekustamā īpašuma valsts kadastra informācijas sistēmas datiem
Veicot zemes vienības kadastrālo uzmērīšanu, zemes vienības platība var tikt precizēta

M 1: 20 000

VALSTS ZEMES DIENESTS Latgales reģionālā pārvalde			
Kadastra daļas vadītāja	paraksts	Gitta Kovaļevska	09.06.2022.
Sagatavoja	Vecākā kadastra inženiere (ZKU jomā)	Emīlija Žukova	09.06.2022