
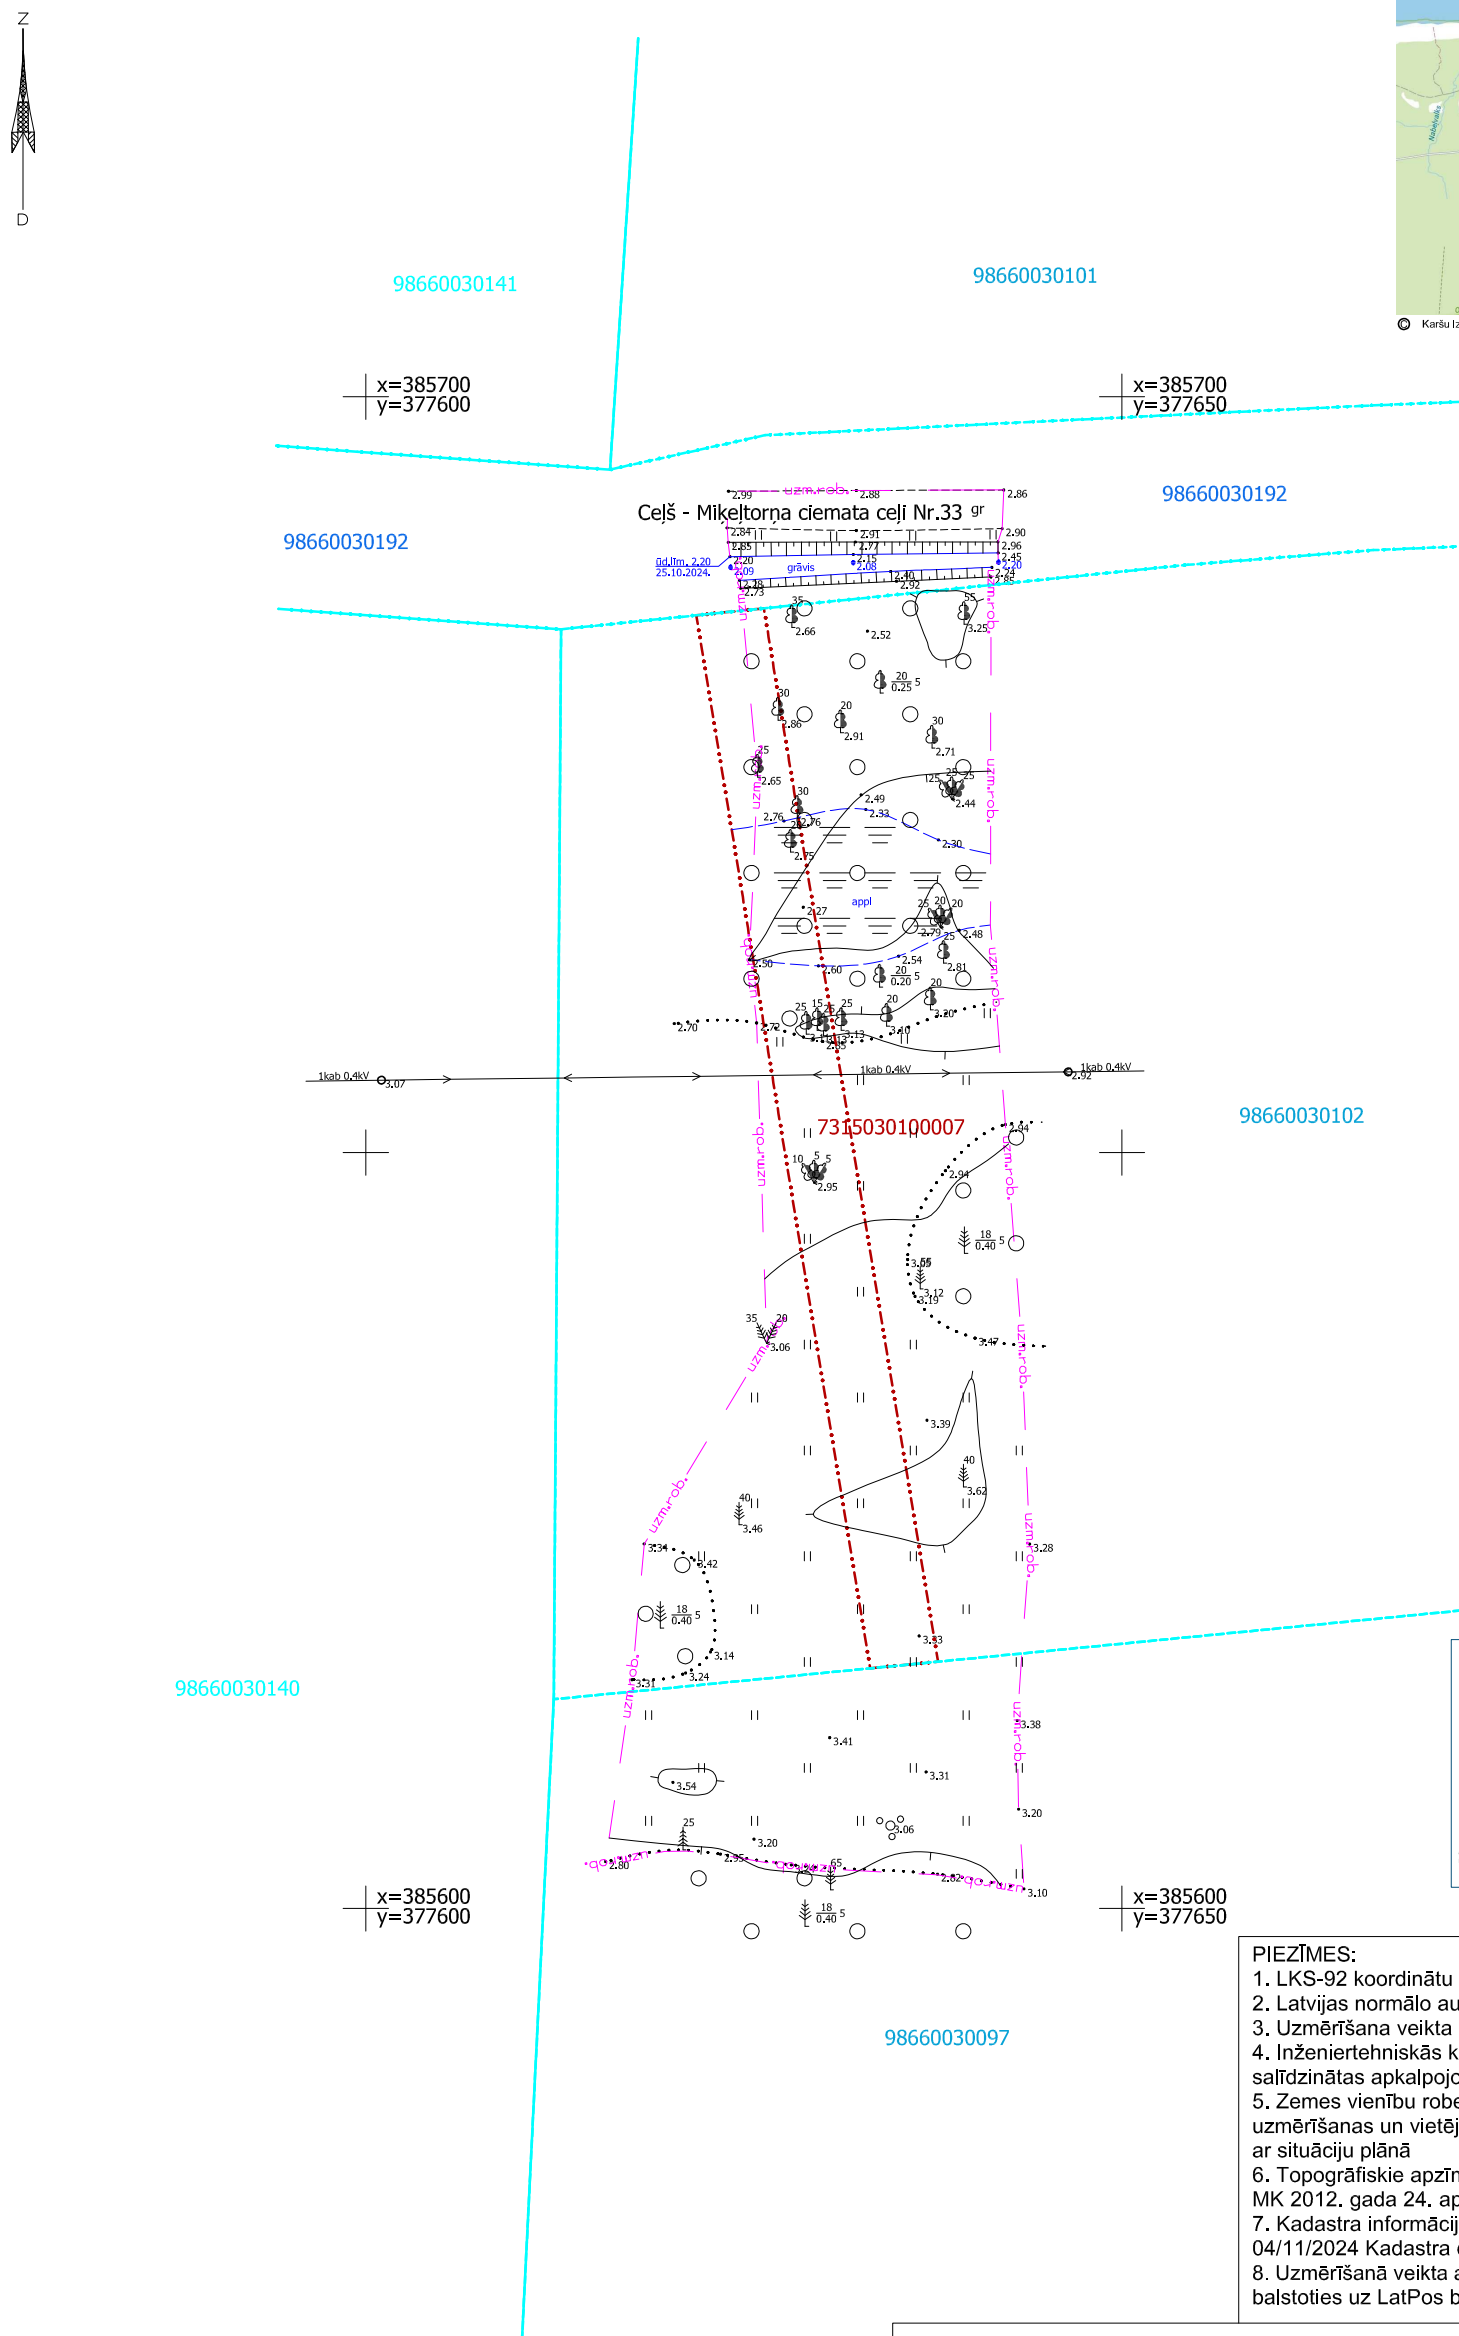


ORGANIZĀCIJA	KOMUNIKĀCIJA	PARAKSTS	DATUMS	VĀRDS, UZVĀRDS	PIEZĪMES
AS "Sadales tīkls"	Elektrolīnijas	saskaņots ar e-parakstu	06.11.2024.	Elīna Tetere	saskaņots ar nr.: 309020-22/P-128881
SIA "Tet"	Sakaru līnijas	saskaņots ar e-parakstu	21.11.2024.	Renāts Bāders	saskaņots ar nr.: PN-332756
VSIA "ZMNI" Kurzemes reģiona meliorācijas nodaļa	Meliorācija	saskaņots e-pastā	06.11.2024.	Ints Freibergs	saskaņots ar nr.: T1154

Objekta novietojuma shēma

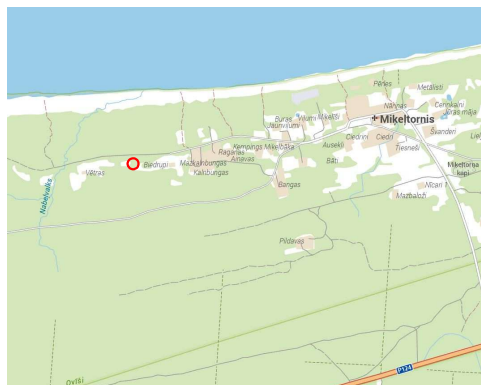

Dati ievadīti pašvaldības vienotajā digitālajā kartē.
Uzmērījums reģistrēts ar Nr.

reg. Nr. TP/68693

2024. gada 21. novembris

SIA "GeoDATI" Vasarnīcu iela 16, Ventspils, LV-3601
e-pasts: info@geodati.lv www.geodati.lv

PIEZĪMES:

1. LKS-92 koordinātu sistēma. Mēroga koeficients 0.9997834
2. Latvijas normālo augstumu sistēma (LAS-2000,5)
3. Uzmērīšana veikta 2024. gada 25. oktobrī, 0,17 ha platībā
4. Inženiertehniskās komunikācijas daļēji apsekotas dabā un salīdzinātas apkalpojošajās organizācijās
5. Zemes vienību robežas ir attēlotas atbilstoši zemes kadastrālās uzmērīšanas un vietējā ģeodēziskā tīkla precizitātei un var nesakrist ar situāciju plānā
6. Topogrāfiskie apzīmējumi attēloti atbilstoši MK 2012. gada 24. aprīļa noteikumu Nr. 281 1. pielikumam
7. Kadastra informācija jūriepiladēta www.kadastrs.lv mājaslapā 04/11/2024 Kadastra datnes Nr. 4220725.edoc
8. Uzmērīšanā veikta ar GNSS uztvērēju izmantoto RTK metodi balstīties uz LatPos bāzes stacijās "Ventspils" korekcijām

SIA "Kursis"

Reģ.Nr. 40203436398
Sertificēts mērnieks Ingus Kils
Sertifikāta Nr. AC0233

Apšu iela 38 - 1
Liepāja LV-3411
tālr. 29113762
e-pasts: siakursis@gmail.com

Objekts:

Biedrupi
Mikeltornis
Tārgales pagasts, Ventspils novads

Pasūtītājs: Edgars Butāns

		I.Kils	21.11.2024.	Topogrāfiskais plāns	Objekta ID 192/2024
Mēmiēks		I.Kils	21.11.2024.		Lapas 1
					Mērogs 1:500