


# LATVIJAS REPUBLIKA

## SITUĀCIJAS PLĀNS

Zemes vienības kadastra apzīmējums: 9646 003 0454

Plānā attēlota informācija atbilstoši situācijai apvidū 2023. gada 14. martā.  
Plāna mērogs 1: 1 000  
Zemes vienības platība 0.0846 ha.

Zemes vienības platība, ha	ZEMES LIETOŠANAS VEIDU EKSPLIKĀCIJA													
	Lauksaimniecībā izmant. zeme	TAJĀ SKAITĀ				Meži	Krūmāji	Purvi	Ūdens objektu zemes	t. sk.		Zeme zem ēkām un pagalmiem	Zeme zem ceļiem	Pārējās zemes
		Aranzeme	Augļu dārzi	Plavas	Ganības					zem ūdeņiem	zem zivju dīķiem			
0.0846	-	-	-	-	-	-	-	-	-	-	-	-	-	0.0846

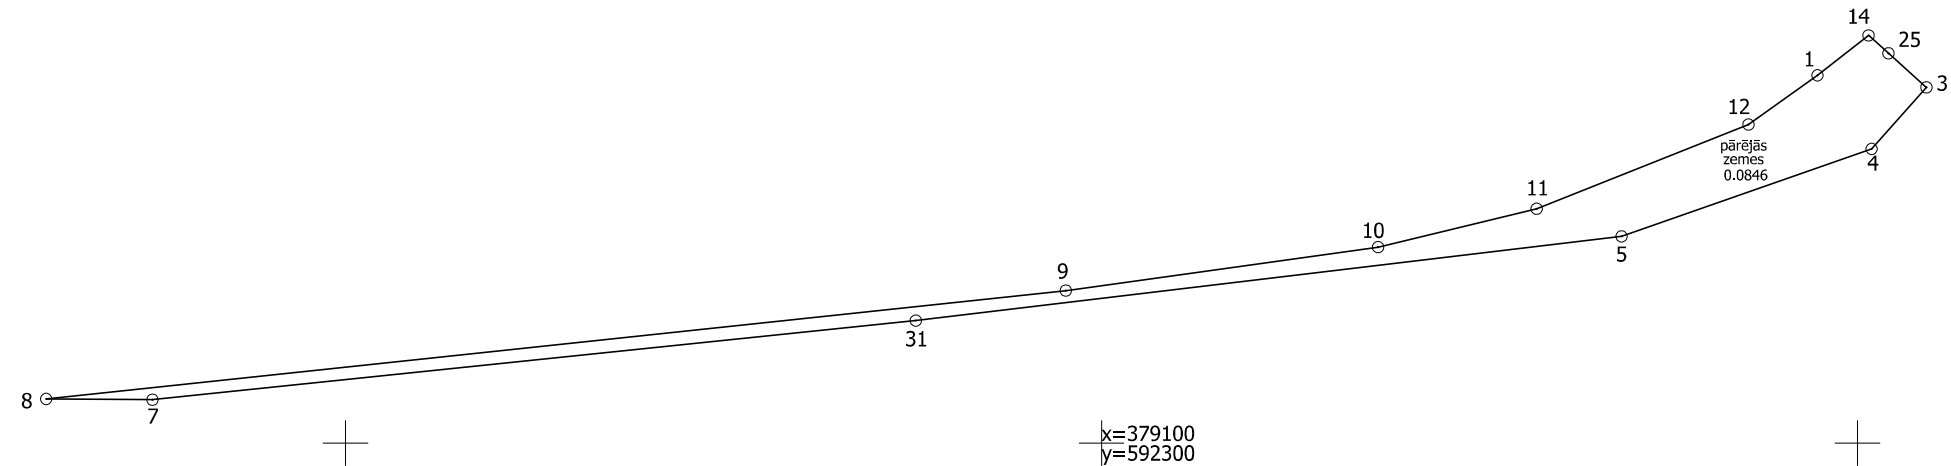

Situācijas plāns	9646 003 0454	Plāna mērogs 1: 1 000	2. lapa no 2
Mērnieks Vilis Barinskis sertifikāta Nr. AB0084	Plāns sagatavots atbilstoši Ministru kabineta 2011. gada 27. decembra noteikumiem Nr. 1019 "Zemes kadastrālās uzmērīšanas noteikumi"		