

LATVIJAS REPUBLIKA

ZEMES ROBEŽU PLĀNS

Zemes vienības kadastra apzīmējums: 4064 010 3813

Plāns izgatavots pamatojoties uz Iecavas novada domes 2014.gada 9.decembra lēmumu (protokols Nr.15, 35.p.) "Par atsevišķas zemes vienības izveidošanu īpašumā "Ausmas", Iecavas novada domes 2020.gada 28.aprīļa lēmumu (protokols Nr.9, 15.p.) "Par zemes vienību ierakstīšanu zemesgrāmatā uz Iecavas novada pašvaldības vārda" un Bauskas novada pašvaldības Iecavas apvienības pārvaldes 2022.gada 27.jūlija lēmumu Nr.IAP/2022/3-28/61/APL "Par pašvaldībai piekrītošo zemes vienību "Ausmas" un "Meža Ausmas", Iecavas pagastā sadalīšanu".



Robežas noteiktas 2022.gada 9.novembrī

Plāna mērogs 1:2000

Zemes vienības platība 0.6939 ha

ZEMES VIENĪBA UZMĒRĪTA
LKS-92 TM
Mēroga koeficients: 0.999604

ZEMES VIENĪBAS IZVIETOJUMA SHĒMA

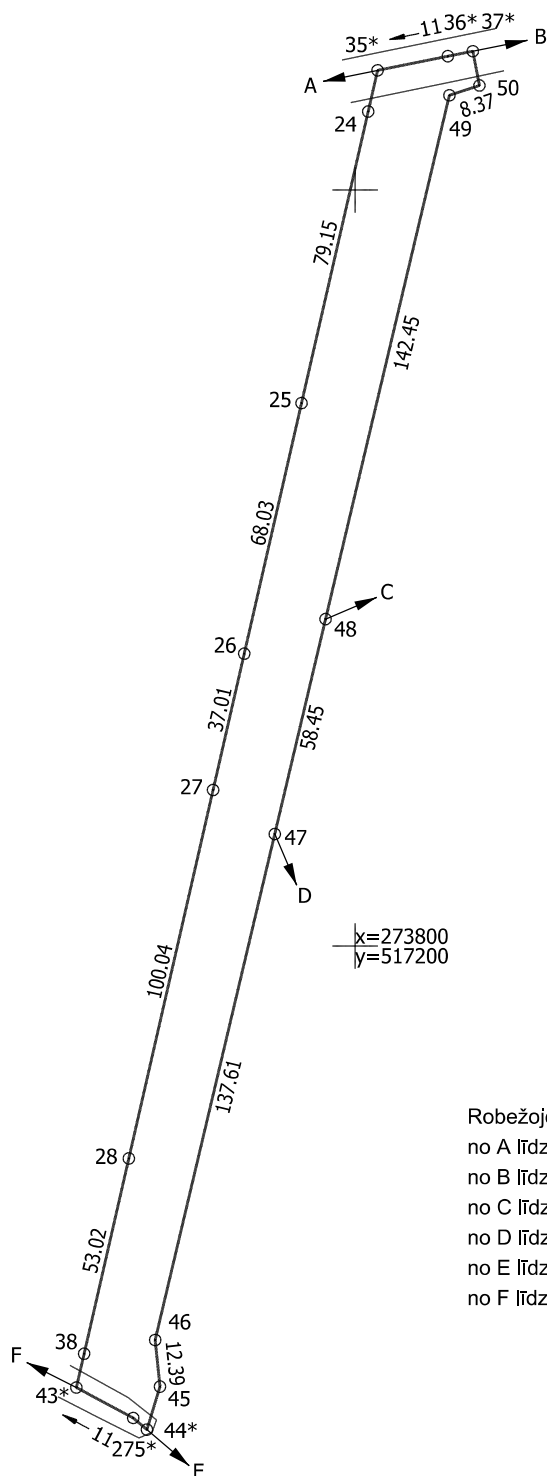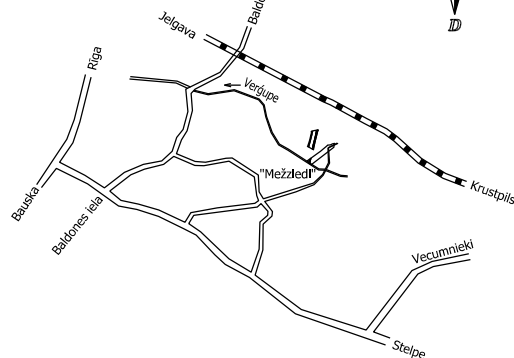

Robežojošo zemes vienību saraksts:
no A līdz B: 40640080097 - "Valstys mežs 4064-1"
no B līdz C: 40640103814 - "Meža Ausmas"
no C līdz D: 40640103816 - "Ausmas"
no D līdz E: 40640103815 - "Meža Ausmas"
no E līdz F: 40640103025 - "Mežziedi"
no F līdz A: 40640103812 - "Rail Baltica dzelzceļa teritorija 1"

Zemes vienības platība 0.6939 ha

ZEMES ROBEŽU PLĀNS

4064 010 3813

Plāna mērogs 1:2000

2.lapa no 2



SIA "Delta Kompānija", Reģ.Nr.40103411129
Senču iela 6-1, Rīga, LV-1012,
tālr.67339530, e-pasts:info@delta.lv

SIA "Delta kompānija" valdes priekšsēdētājs Juris Vītols

mērnīeks Aivars Zonbergs (sertifikāta Nr.AB0201)

mērnīeks Anželika Tropiņa (sertifikāta Nr.AB0208)

Plāns sagatavots atbilstoši Ministru kabineta
2011.gada 27.decembra noteikumiem
Nr.1019 "Zemes kadastrālās uzmērīšanas
noteikumi"