


Informācija no Nekustamā īpašuma valsts kadastra informācijas sistēmas telpiskajiem datiem
par zemes vienības ar kadastra apzīmējumu 36520040158 platību un izvietojumu apvidū

Zemes vienības izvietojuma shēma

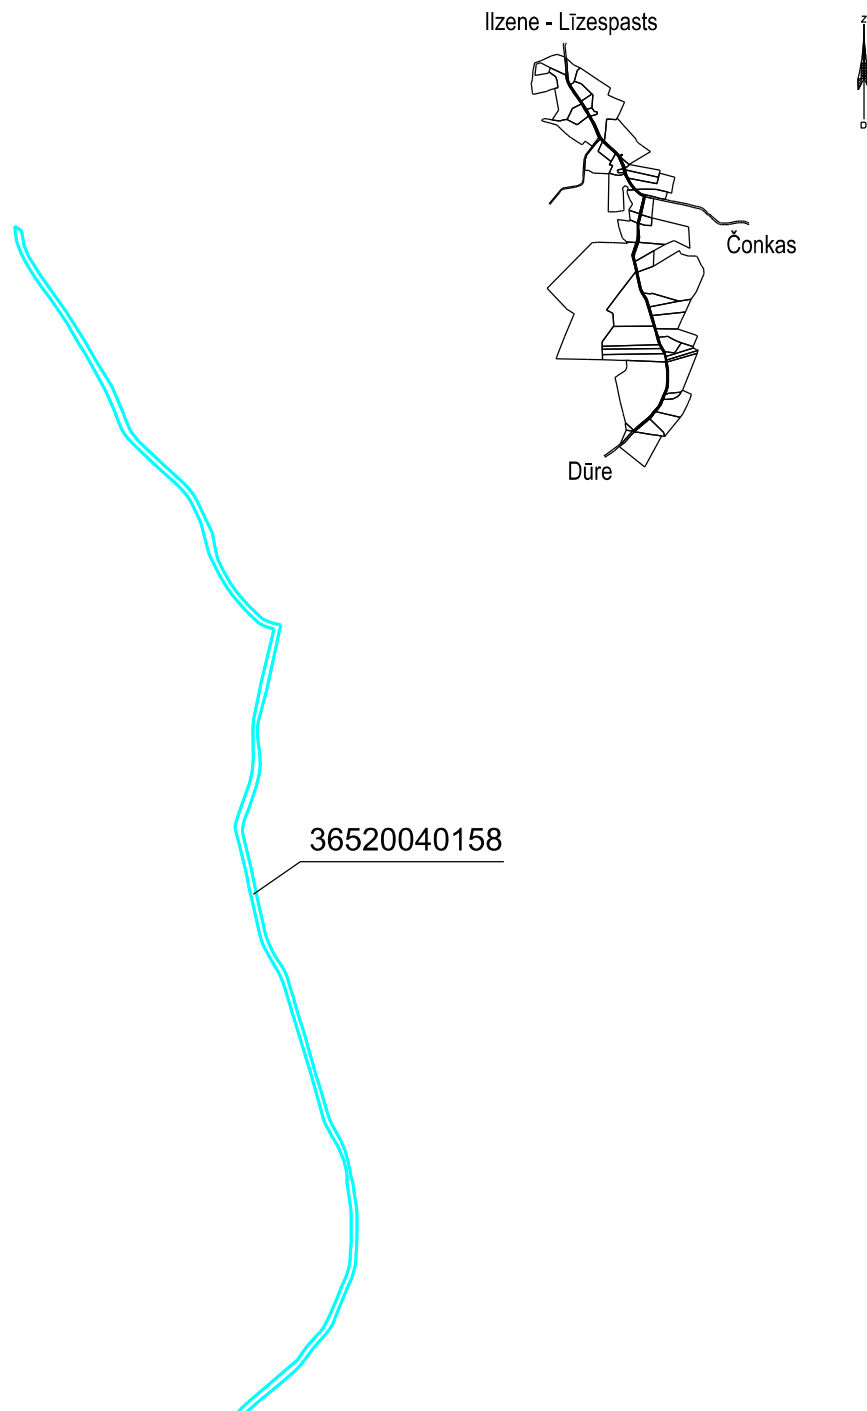

Apzīmējumi

— zemes vienības robežlīnija
 36520040158 zemes vienības kadastra apzīmējums

M 1 : 25 000

Zemes vienības platība 8,69 ha, atbilstoši Nekustamā īpašuma valsts kadastra informācijas sistēmas datiem. Veicot zemes vienības kadastrālo uzmērīšanu, zemes vienības platība var tikt precizēta.

VALSTS ZEMES DIENESTS Vidzemes reģionālā pārvalde			
Parakstītājs	Kadastra daļas vadītāja vietniece (zemes kadastrālās uzmērīšanas jomā)	Elga Liparte	(datums)
Sagatavotājs	Vecākais kadastra inženieris (zemes kadastrālās uzmērīšanas jomā)	Adrija Cērpiņa	20.06.2022.