


Informācija no Nekustamā īpašuma valsts kadastra informācijas sistēmas telpiskajiem datiem

par zemes vienības platību un izvietojumu apvidū

Zemes vienības izvietojuma shēma

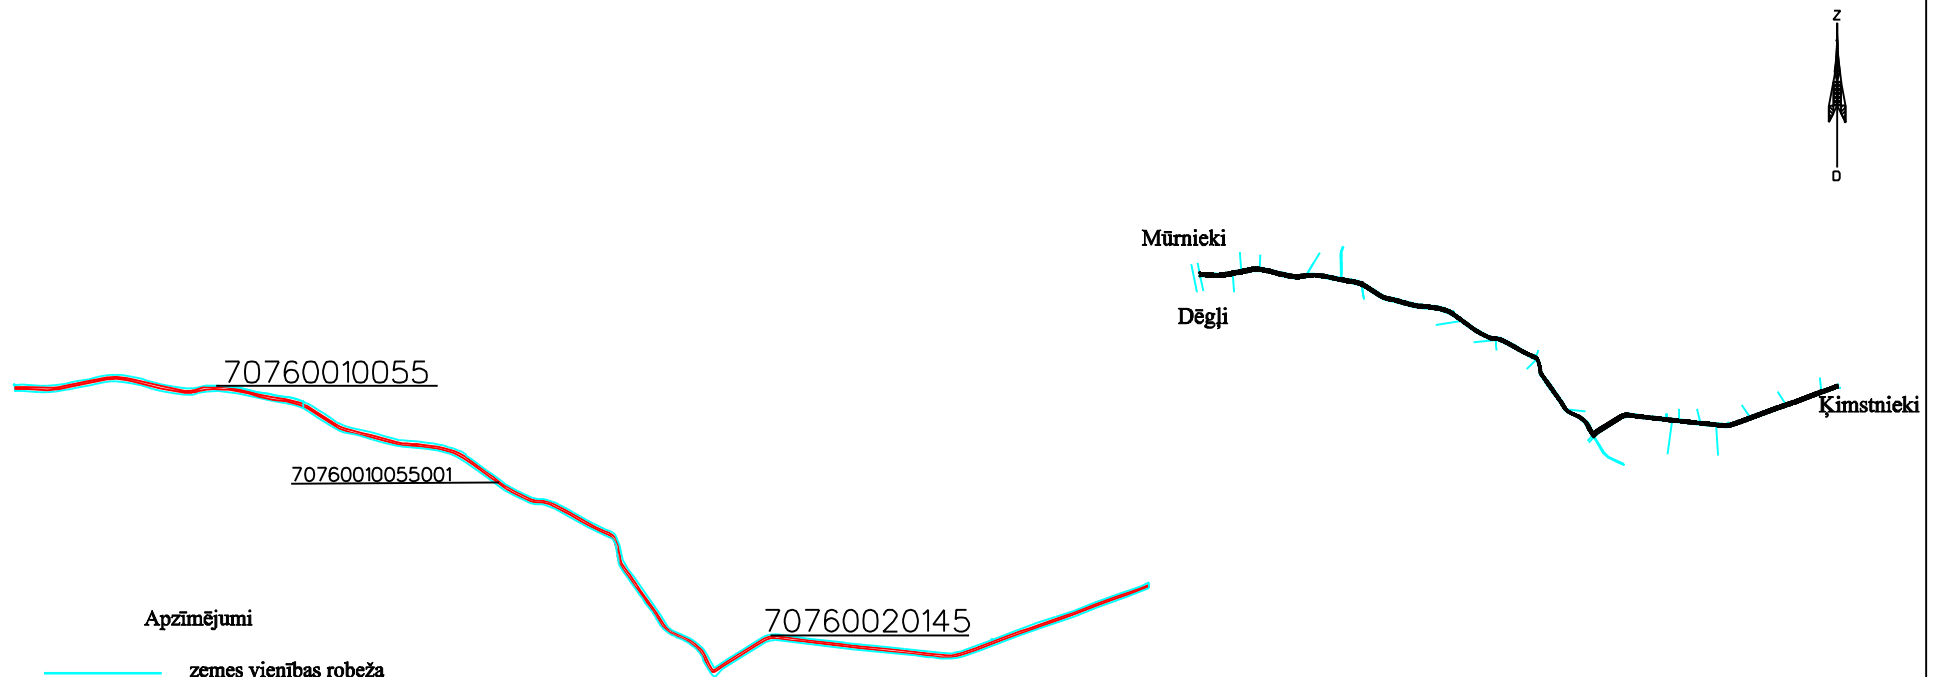

Apzīmējumi

- zemes vienības robeža
- 70760010055 zemes vienību kadastra apzīmējumi
- 70760020145 inženierbūves robeža
- 70760020055001 inženierbūves kadastra apzīmējums

Zemes vienības 70760010055 platība 2.1ha, zemes vienības 70760020145 platība 6.2ha atbilstoši Nekustamā īpašuma valsts kadastra informācijas sistēmas datiem

Veicot zemes vienības kadastrālo uzmērīšanu, zemes vienības platība var tikt precizēta

M 1: 10 000

VALSTS ZEMES DIENESTS Vidzemes reģionālā pārvalde			
Parakstītājs	Kadastra daļas vadītājas vietniece	Elga Liparte	
Sagatavoja	Kadastra inženiere ZKU jomā	Dace Saulīte	24.10.2022