


APZĪMĒJUMI  
LEGENDS

- projektētais pamatceļš  
new designed road
- projektētais pamatceļš Baltezera apdzīvotajā  
teritorijā  
new designed road in Baltezers village  
territory
- projektētais vietējas nozīmes ceļš  
new designed local way
- - - - -** satiksmes drošības uzlabošana a/c A2 posmā  
traffic safety measures on road A2 section
- - - - -** veloceliņa trase  
bicycle track
- - - - -** perspektīvā vietējas nozīmes ceļa trases risinājums  
perspective local way solution

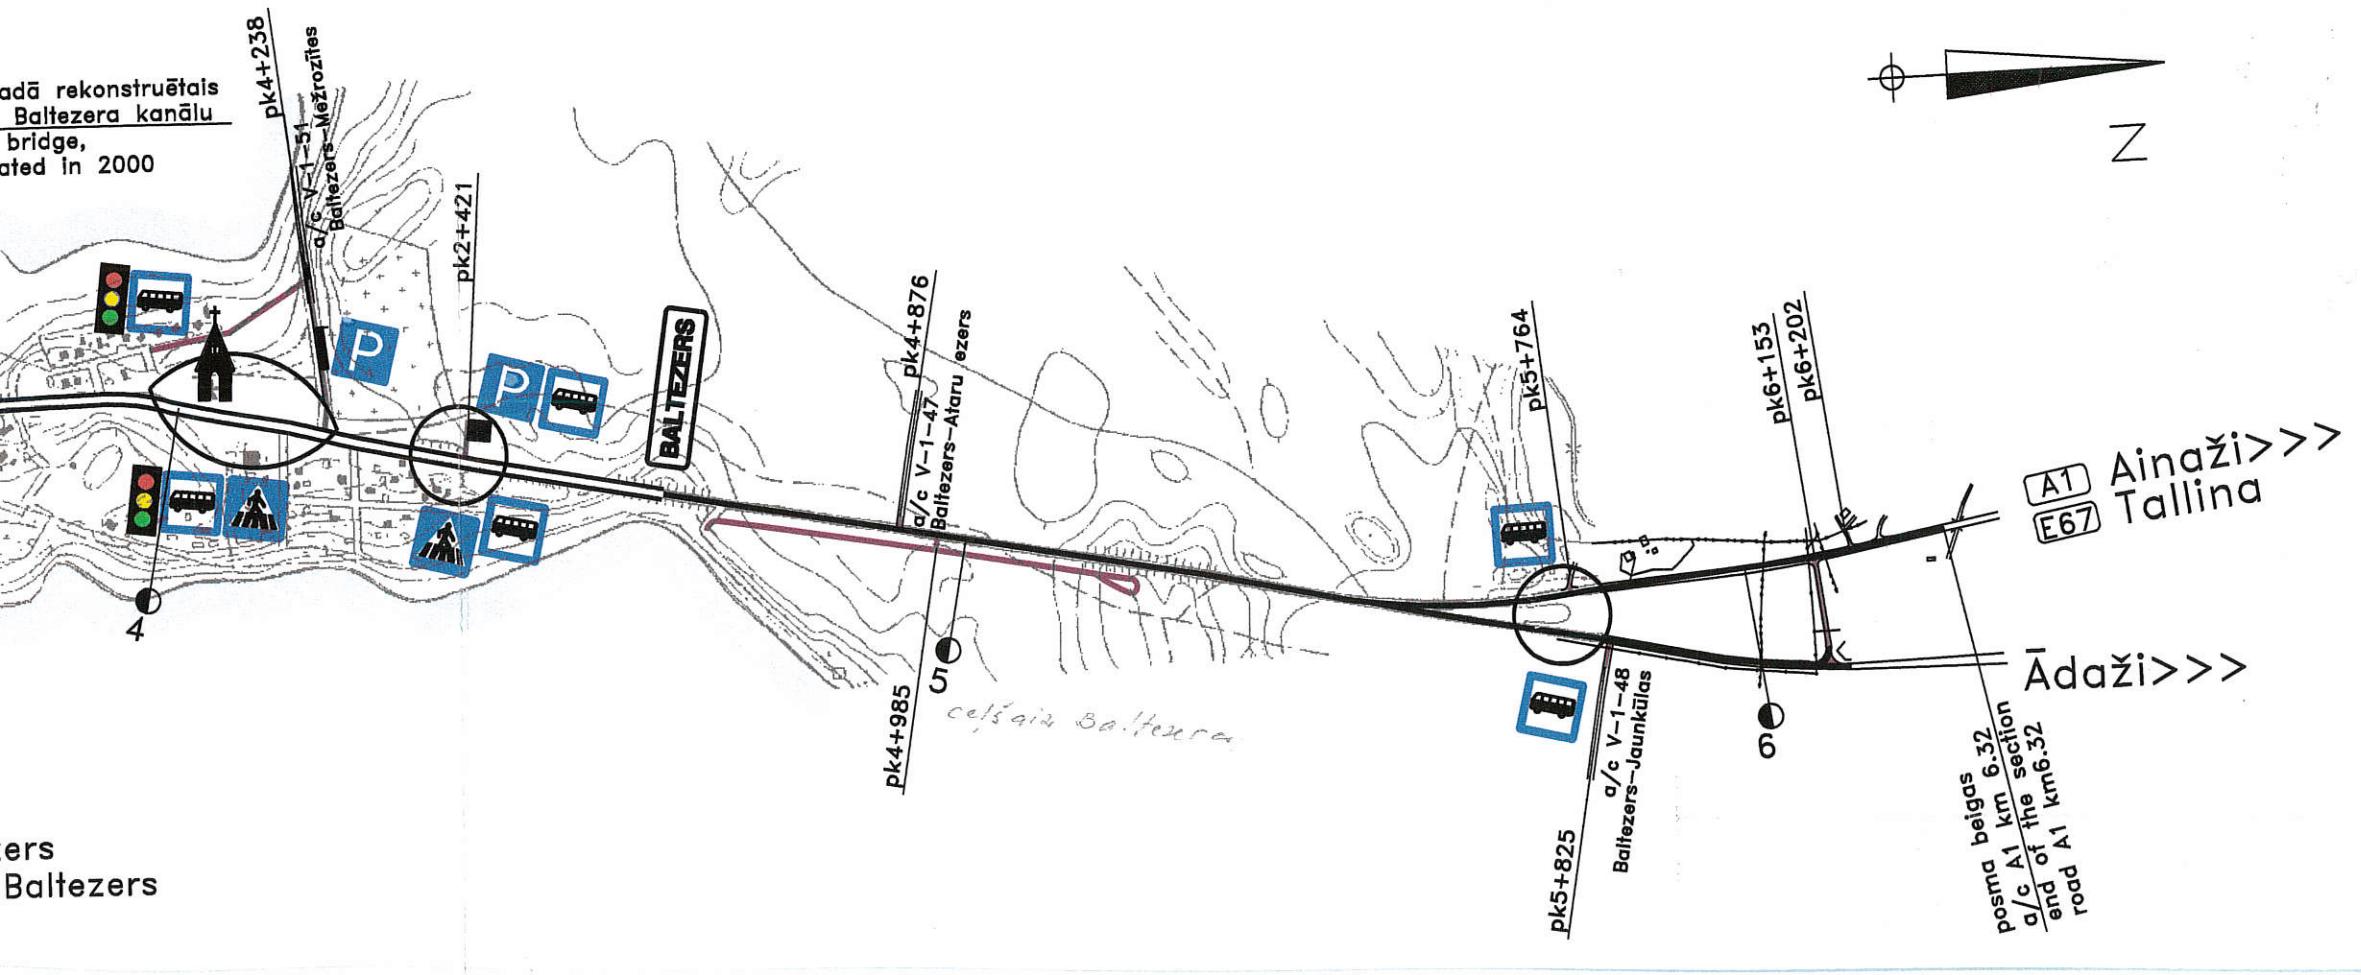

<b>LATVIJAS AUTOCEĻU DIREKCIJA</b> <b>LATVIAN ROAD ADMINISTRATION</b> Via Baltika : a/c A1 Riga - Ainaži km 0.0 - 6.3 rekonstrukcijas būvprojekts Improvements of Via Baltica km 0.0-6.3 Latvian State Main Road A1 Riga - Ainaži		
Ceļa trases plāns General location plan		
<b>sadarbībā ar</b> in association with experts from <b>COWI</b> Copenhagen Denmark	<b>DATUMS</b> <b>DATE</b> 31.07.2001.	<b>MĒRSTS</b> <b>SCALE</b> 1:10000
<b>Pielikumi</b> Drawn by M. Muntaga	<b>Projektēta</b> Checked by D. Norvele	<b>Apstiprināta</b> Approved by A. Melecs
<b>Proj. Nr.</b> Job No. 00-21		

SASKĀNOJUMU SARAKSTS  
LIST OF APPROVALS

Saskaņojuma objekts Object of approval	Saskaņotāja organizācija Authority	Datums Date	Paraksts Signature
	AUGSTSPRIEGUMA TIKLS RTD vadītāja vietnieks  J. JEMŠINŠ 2001. g. 28. 08.	Saskaņots 2001. 08. 28. SASKANOTS 30. auguste 2001	
	Garkalnes pagasta arhitekte Dace Bērziņa	SASKANOTS	
	Rīgas pilsētas pašvaldības uzņēmums "Rīgas Ūdens" ŪDENSVADA TĪKLA DIENESTS "03." 09. 2001. g.	G. BERGS Ūdensvada ražošanas tehniskās dalas inženieris B. Bērziņš	"Rīgas ūdens" sēdes protokols №1 no 23.03.2001.
	BĒ VALSTS AKCIJU SABIEDRĪBA "LATVIJAS AUTOCEĻU DIREKCIJA" Rīgas nodalas vadītājs 03.09.2001	A. Bērziņš	
	SASKANOTS Avs "Latvijas Gāze" Ekspluatācijas un tehniskā departamenta Ekspluatācijas daļas PAZEMES GĀZES VADU IECIRKNI ar noteikumiem: cela izbāve		
	1. Pirms darbu uzsākšanas izņemt rakšanas atjaunu un izsaukt iecirkņa pārstāvi pa tālr. 7041663.		
	2. Gāzes vadu un armatūru tuvuma darbus veikt bez mehānismu pielietošanas. Pēc darbu beigšanas armatūras uzrādīt iecirkņa pārstāvim.		
	3. Darbus, kas saistīti ar gāzes vadu un armatūru pārlīķanu gāzes vada bojājumu novāršanā, apmaksā pasūtītājs.		
	4. Vertikālie attālumi nedrīkst būt mazāki par _____		
	5. Horizontālie attālumi nedrīkst būt mazāki par _____		
	Saskaņojums derigs 2 gadus. Nodrošināt gāzes vado iepriekšējās dzīvības un mēs zāles par 1.0m		
	Avs "Latvijas Gāze" Ekspluatācijas un tehniskā departamenta Pazemes gāzes vadu iecirkņa Ražošanas sagatavošanas grupas inženiere		
	IEVA SANGOVIČA 2001. 09. 09.		

LATVIJAS AUTOCEĻU DIREKCIJA LATVIAN ROAD ADMINISTRATION Via Baltika : a/c A1 Riga - Ainaži km 0.0 - 6.3 rekonstrukcijas būvprojekts Improvements of Via Baltica km 0.0-6.3 Latvian State Main Road A1 Riga - Ainaži				
Projektējis sarīboll ar In association with experts from	Riga Latvia		Saskaņojumi (turpinājums) Approvals (continuation)	
COWI Copenhagen Denmark		DATUMS DATE 31.07.2001	MĒRSTS SCALE N/A	RAS. Nr. Drawn No. C-1-032
Zīmējis Drawn by	Projektējis Design by	Pērbaudījis Checked by	Apstiprinājis Approved by	Proj. Nr. Job No.