


Informācija no Nekustamā īpašuma valsts kadastra informācijas sistēmas telpiskajiem datiem
par zemes vienības platību un izvietojumu apvidū

Zemes vienības izvietojuma shēma

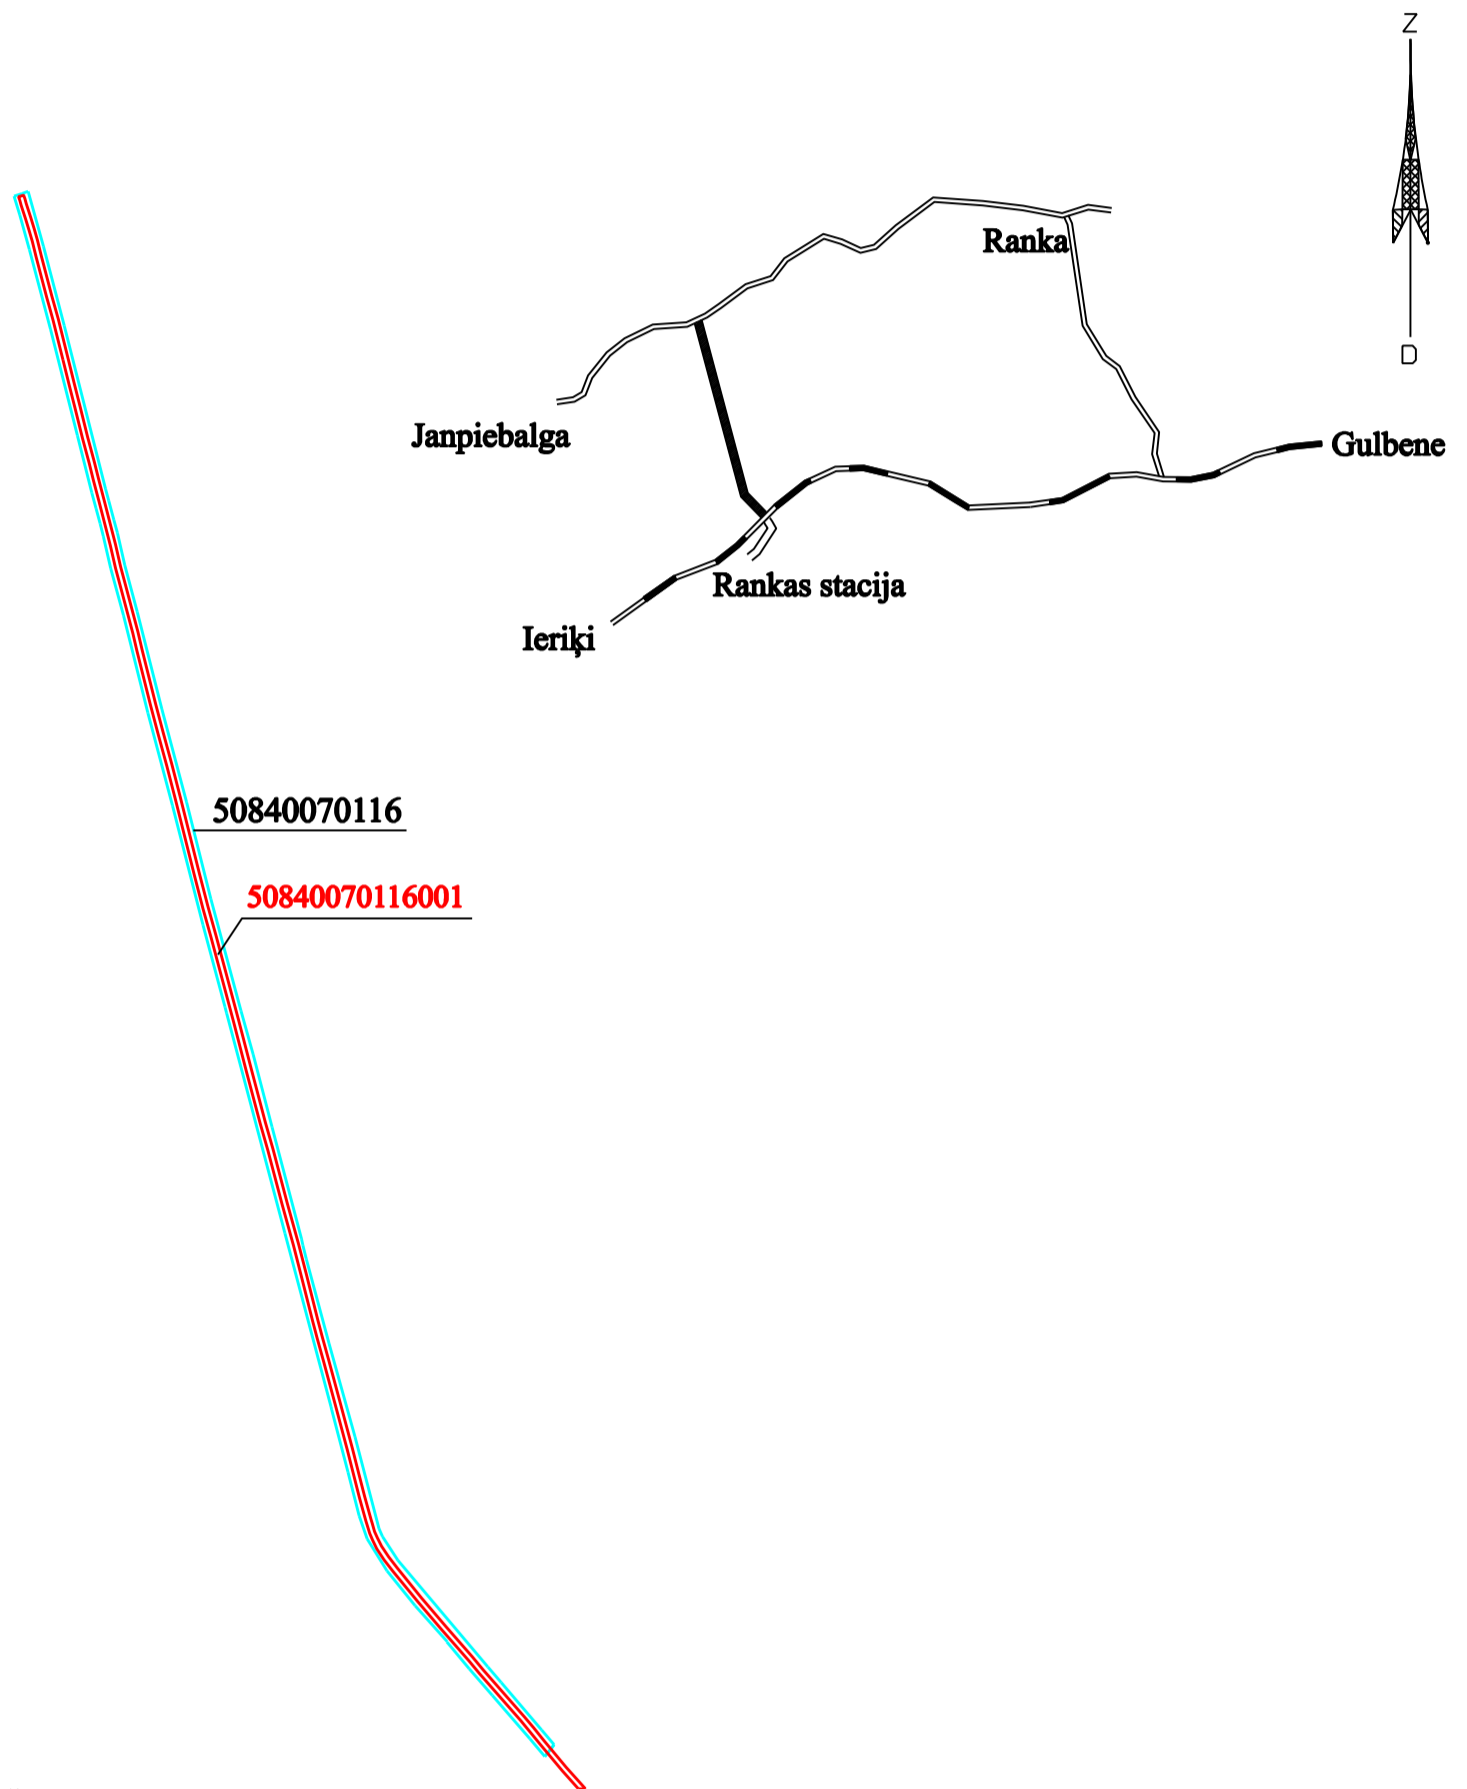

Apzīmējumi

- zemes vienības robeža
- 50840070116 zemes vienības kadastra apzīmējums
- inženierbūves robeža
- 50840070116001 inženierbūves kadastra apzīmējums

Zemes vienības platība 4.26 ha, atbilstoši Nekustamā īpašuma valsts kadastra informācijas sistēmas datiem
Veicot zemes vienības kadastrālo uzmērīšanu, zemes vienības platība var tikt precizēta

M 1: 10 000

VALSTS ZEMES DIENESTS Vidzemes reģionālā pārvalde			
Parakstītājs	Kadastra daļas vadītāja vietnieks ZKU jomā	Elga Liparte	
Sagatavoja	Kadastra inženieris ZKU jomā	Aina Keiša	18.07.2022.