

# LATVIJAS REPUBLIKA


## APGRŪTINĀJUMU PLĀNS

Zemes vienības kadastra apzīmējums: **9646 003 0454**

Apgrūtinājumu saraksts:

|    |   |
|----|---|
| 1. | 7312050601 - ekspluatācijas aizsargjoslas teritorija ap elektrisko tīklu gaisvadu līniju pilsetās un ciemos ar nominālo spriegumu līdz 20 kilovoltiem - 0.0022 ha |
| 2. | 7312010101 - ekspluatācijas aizsargjoslas teritorija ap ūdensvadu, kas atrodas līdz 2 metru dziļumam - 0.0024 ha  |
| 3. | 7311090900 - vides un dabas resursu ķīmiskās aizsargjoslas teritorija ap pazemes ūdens nemšanas vietu - 0.0136 ha   |
| 4. | 7312040100 - ekspluatācijas aizsargjoslas teritorija gar pazemes elektroisko sakaru tīklu līniju un kabeļu kanalizāciju - 0.0013 ha                               |
| 5. | 7312040100 - ekspluatācijas aizsargjoslas teritorija gar pazemes elektroisko sakaru tīklu līniju un kabeļu kanalizāciju - 0.0001 ha                               |
| 6. | 7312040100 - ekspluatācijas aizsargjoslas teritorija gar pazemes elektroisko sakaru tīklu līniju un kabeļu kanalizāciju - 0.0004 ha                               |

Plāna attēlota informācija par apgrūtinājumiem 2023. gada 16. marta.  
Plāna mērogs 1: 1 000  
Zemes vienības platība 0.0846 ha.

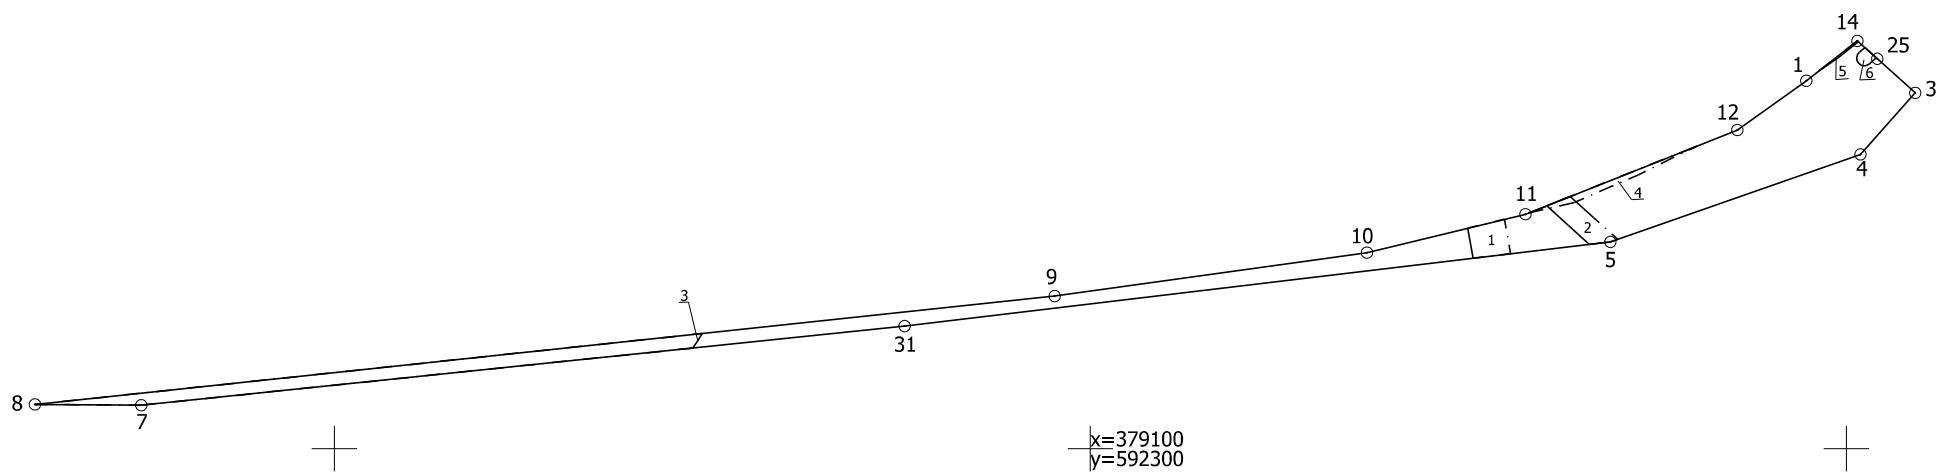

Apgrūtinājumu plāns

9646 003 0454

Plāna mērogs 1: 1 000

2. lapa no 2

Mērnieks Vilis Barinskis  
sertifikāta Nr. AB0084

Plāns sagatavots atbilstoši Ministru kabineta 2011. gada 27. decembra noteikumiem  
Nr. 1019 "Zemes kadastrālās uzmērišanas noteikumi"