

LR VZD DIENVIDLATGALES REĢIONĀLĀ NODAĻA

**BŪVES
TEHNISKĀS INVENTARIZĀCIJAS LIETA**

Numurs: 05000060605007-02

Lapu skaits: 5

BŪVES KADASTRA APZĪMĒJUMS

05000060605007

Pagrabs

(Būves nosaukums)

ADRESE:

Daugavpils
Siguldas iela 24
Pasta indekss 5420

Atzīme par atsavināšanas aizliegumu vai apgrūtinājumu

(Pamatojums)

(Vārds, Uzvārds)

(Paraksts)

Tehniskās inventarizācijas izpildītāji:

Izpildes datums: 19.03.2004

Svetlana Vereščako

(Paraksts)

Tehniskās inventarizācijas darba pārbaudītājs:

Pārbaudes datums: 19.03.2004

Valentīna Kiseļova

(Paraksts)

Reģionālās nodaļas vadītājs (pilnvarotā persona)

VZD Dienvidlatgales reģionālās nodaļas
Pasūtījumu izpildes pārvaldes
Būvju tehniskās inventarizācijas
daļas vadītājs

(Vārds, Uzvārds)

Datums: 2004. gada "23" 03.

(Paraksts)

Atzīme par reģistrāciju NĪVKR

INFORMĀCIJA PAR PASŪTĪJUMU

Tehniskās inventarizācijas veids: Būves pilna atkārtotā tehniskā inventarizācija
Tehniskās inventarizācijas pasūtītāji: Daugavpils onkoloģiskā slimnīca
Iesniegtie dokumenti:

Nr. 14550 Pasūtījuma pieteikums
27.10.2003 VZD Dienvidlatgales reģionālās nodaļa

INFORMĀCIJA PAR BŪVI

Būves galvenais izmantošanas veids:	1201 Nedzīvojamo ēku palīgēkas	
Kapitalitātes grupa	III	
Apbūves laukums	35.0	(apbūves laukuma kv.m.)
Būvtilpums	84	(kub.m.)
Stāvu skaits		
Virszemes:	0	
Pazemes:	1	
Telpu grupu skaits	1	
Dzīvokļu skaits	0	
Pēdējās apsekošanas datums:	02.02.2004	
Ekspluatācijas uzsākšanas gads:	1965	
Ekspluatācijā pieņemšanas gads:		
Konstruktīvo elementu apraksts:		
Pamati	Dzelzsbetons/ betons	ir plaisas
Ārsienas	Ķieģeļu mūris	ir plaisas
Pārsegumi	Dzelzsbetons/ betons	materiāls pilnīgi apmierinoša
Fiziskais nolietojums (%):	50	

Būves labiekārtojums:

Patvaļīgās būvniecības pazīmes: - NAV

BŪVES EKSPLIKĀCIJA

Kopējā platība (kv.m.):	17.4
Lietderīgā platība (kv.m.):	17.4
Nedzīvojamo telpu platība (kv.m.):	17.4
Nedzīvojamo iekštelpu platība (kv.m.):	17.4



TELPU GRUPAS EKSPLIKĀCIJA

Telpu grupas Nr.	Adreses Nr.	Telpu grupas nosaukums	Telpu grupas kopējā platība (kv.m.)
001		Pagrabs	17.4

Telpu grupas numurs		Adreses numurs	Telpu grupas izmantošanas veids			
001			1201 Nedzīvojamo ēku palīgēkas telpu grupa			
Stāvs	Telpas Nr.	Telpas nosaukums	Telpas platība (kv.m.)		Telpas augstums	Patvaļīgās būvniecības pazīmes
			Nedzīvojamā iekštelpa	Nedzīvojamā ārtelpa		
-1	1	Pagrabs	12.8		2.10	
-1	2	Pagrabs	4.6		2.10	
Kopā			17.4	0.0		
Nedzīvojamo telpu platība (kv.m.)				17.4		


BŪVES _1_.STĀVA PLĀNA SHĒMA

h=2.10

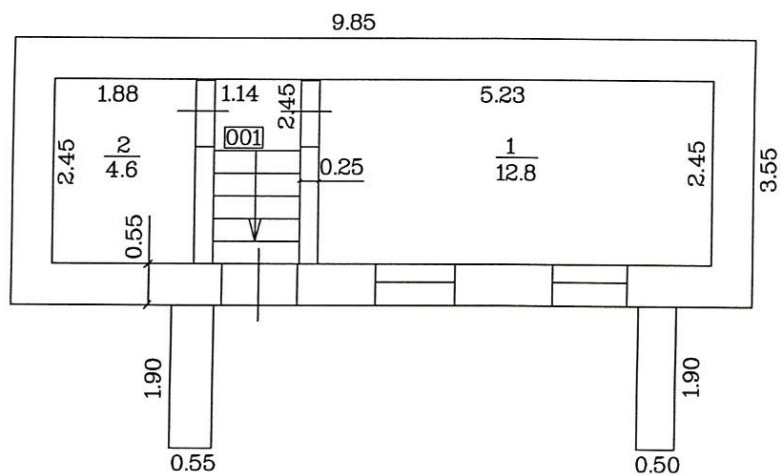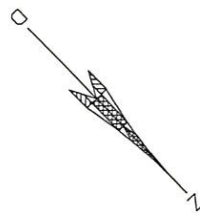

Mērogs 1:100

Būves kadastra apzīmējums 0500 / 006 / 0605 / 007

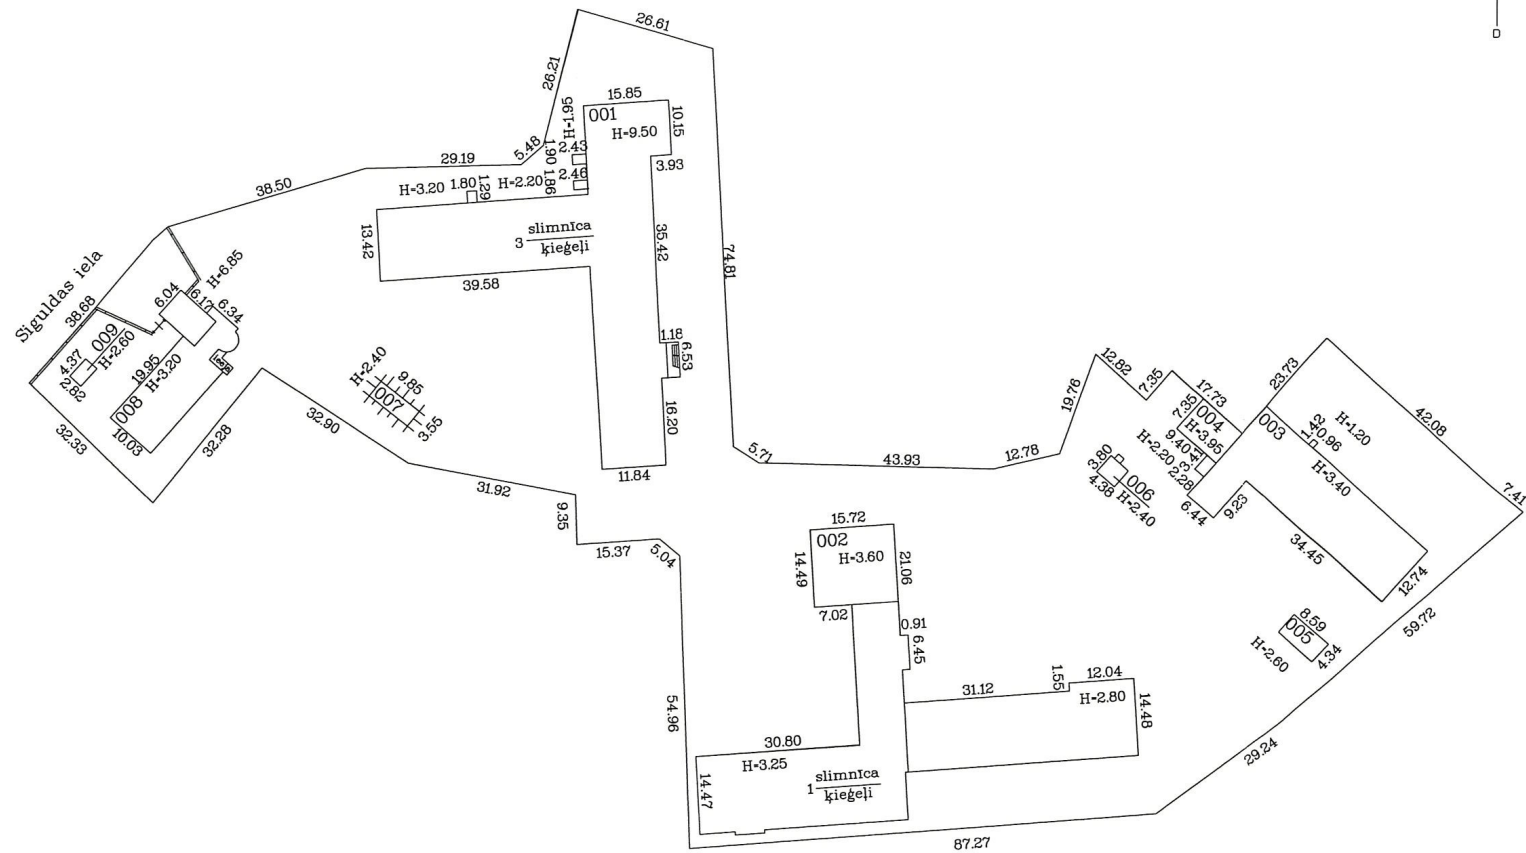

Būves kadastra apzīmējums 0500 / 006 / 0605 / 007