



LATVIJAS REPUBLIKA

Ogres rajona Birzgales pagasts

Nekustamā īpašuma "Zizānu karjers-A"

kadastra Nr. 7444-011-0088

ZEMES ROBEŽU PLĀNS

Robežas noteiktas atbilstoši
nekustamā īpašuma "Zizānu karjers" īpašnieka Birzgales pagasta pašvaldības
iesniegumu un
Birzgales pagasta padomes 2002. gada 23. oktobra lēmumam Nr.11

Robežu plāns sastādīts pēc 2002. gada uzmērīšanas materiāliem
mērogā 1 : 1000

Zemes kopplatība ir 1179 kv.m.

VALSTS ZEMES DIENESTS
Lielrīgas reģionālā nodaļa

Kadastra pārvaldes
Ogres rajona biroja vadītāja

Biruta Groza

ROBEŽPUNKTU KOORDINĀTAS
LKS92 TM
mēroga koeficients 0.99964683
KOORDINĀTU, SISTĒMĀ


Ogres rajons Birzgales pagasts
Nekustamā īpašuma "Zizānu karjers-A"
kadastra Nr.7444-011-0088
ZEMES ROBEŽU UN SITUĀCIJAS PLĀNS

ZEMES GABALA
IZVIETOJUMA SHĒMA




Nr.	X	Y
1*	273588.66	561732.97
2*	273589.39	561744.72
3*	273590.95	561769.67
4*	273592.51	561794.63
5*	273594.07	561819.58
6*	273595.63	561844.53
7*	273597.19	561869.48
8*	273598.75	561894.43
9*	273600.31	561919.38
10*	273589.47	561916.96
11	273589.49	561912.15
12*	273589.59	561891.96
13*	273589.46	561866.96
14*	273589.07	561841.96
15	273588.43	561816.97
16*	273587.55	561791.99
17*	273586.41	561767.01
18*	273585.02	561742.05
19	273584.68	561736.62
20*	273584.42	561732.58

Zemes vienības Nr.	Kopplatība kv.m.	ZEMES LIETOŠANAS VEIDI										Meliorētā lauksaimniecībā izmantojamā zeme			
		TAJĀ SKAITĀ					Zem zivju dīķiem	Zem ēkām un pagalmiem	Zem ceļiem	Pārējās zemes					
Lauksaimniecībā izmantojamā zeme	Arazmeze	Augļu dārzi	Plavas	Ganības	Meži	Krūmāji					Purvi	Zem ūdeņiem	T.sk.		
	1179	1118	—	—	—	1118	—	—	—	—	—	—	61	—	—

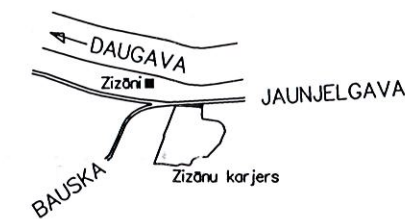

* - apvidū nenostiprināti robežpunkti
PLATĪBA
Zemes vienība -1179 kv.m.

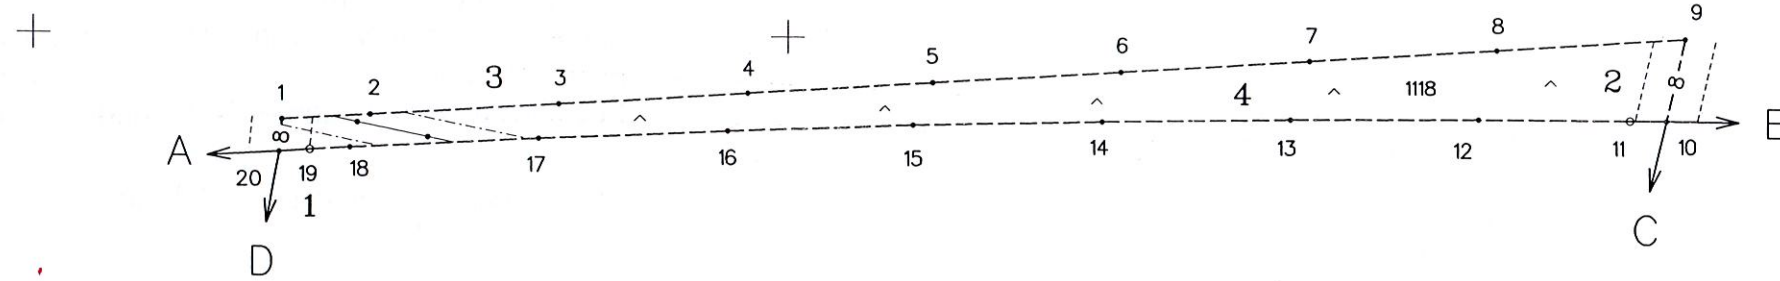

zemes vienības kadastra Nr.7444-011-0088



ROBEŽOJOŠĀS ZEMES

- No A līdz B LAD "Ogres rajona ceļi" zeme
- No B līdz C zemes īpašums "Uzvaras"
- No C līdz D zemes īpašums "Zizānu karjers"
- No D līdz A zemes īpašums "Meža Luikas" (2.zemes vienība)

NEKUSTAMĀ ĪPAŠUMA LIETOŠANAS TIESTBU APGRŪTINĀJUMI

- SERVITŪTI
- 1. ceļa servitūts - 17 kv.m.
 - 2. ceļa servitūts - 44 kv.m.
- AIZSARGJOSLAS GAR SAKARU LĪNIJĀM
- 3. aizsargjosla gar sakaru tīklu gaisvadu līniju - 81 kv.m.
 - ŪDENSTILPĶU UN ŪDENSTEČU AIZSARGJOSLAS
 - 4. aizsargjosla gar Daugavas upi - 1179 kv.m.



Kontūru fotoplāna Nr. 1818

VZD Lielrīgas reģionālās nodaļas Pasūtījumu izpildes pārvaldes MĒRNICĪBAS UN TOPOGRĀFIJAS DAĻA			
Vadītāja vietnieks		J.Šembels	11.11.2002
Mērnieks		S.Bjīņņikovs	04.11.2002.

Kadastra Nr.	7444	011	0088
--------------	------	-----	------

MĒROGS 1:1000