


Informācija no Nekustamā īpašuma valsts kadastra informācijas sistēmas telpiskajiem datiem par zemes vienības platību un izvietojumu apvidū

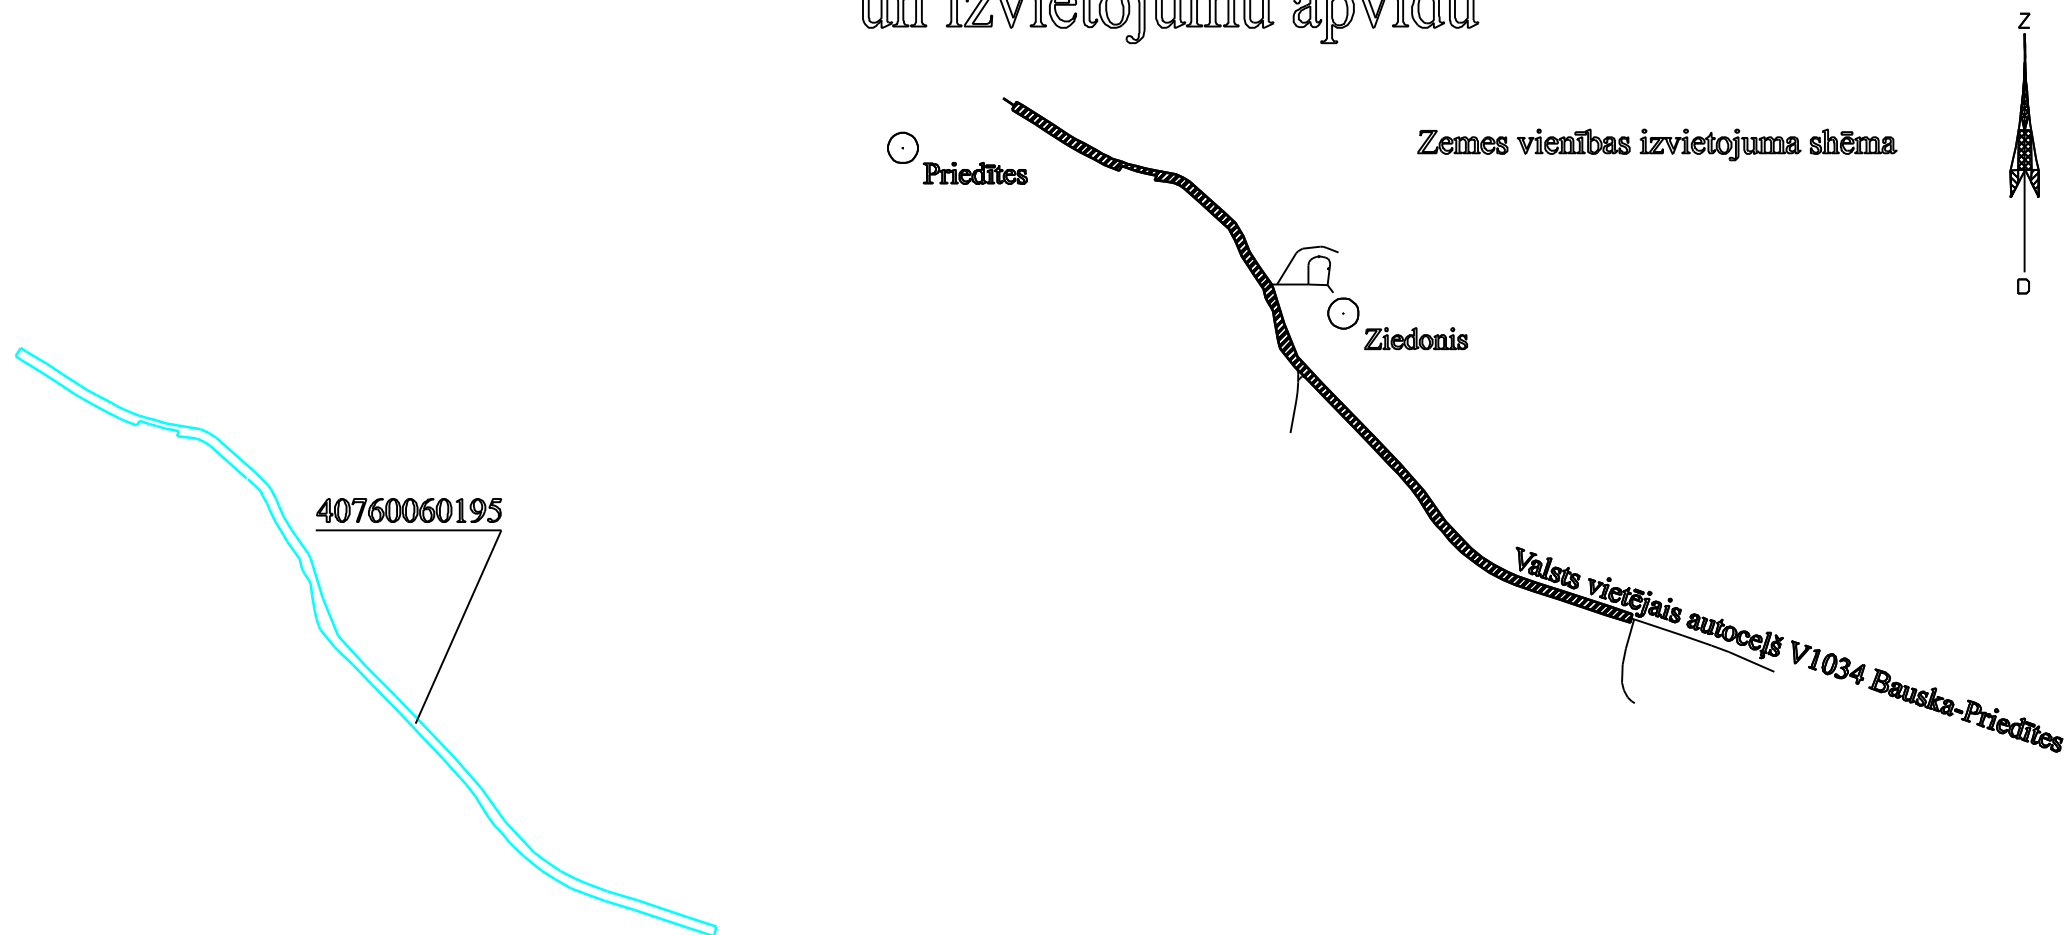

Apzīmējumi

- zemes vienības robežlīnija
- 40760060195 zemes vienības kadastra apzīmējums

Zemes vienības platība 4.77 ha, atbilstoši Nekustamā īpašuma valsts kadastra informācijas sistēmas datiem

Veicot zemes vienības kadastrālo uzmērīšanu, zemes vienības platība var tikt precizēta

M 1: 25000

| VALSTS ZEMES DIENESTS Zemgales reģionālās nodaļas Jelgavas birojs | | | |
|--|----------------------------------|----------------|-------------|
| Vadītāja vietniece | paraksts | Ingrīda Staļģe | (datums) |
| Sagatavoja | Kadastra inženieris ZKUL jomā | Ligita Briģe | 10.08.2022. |