


Informācija no Nekustamā īpašuma valsts kadastra informācijas sistēmas telpiskajiem datiem

par zemes vienības platību un izvietojumu apvidū

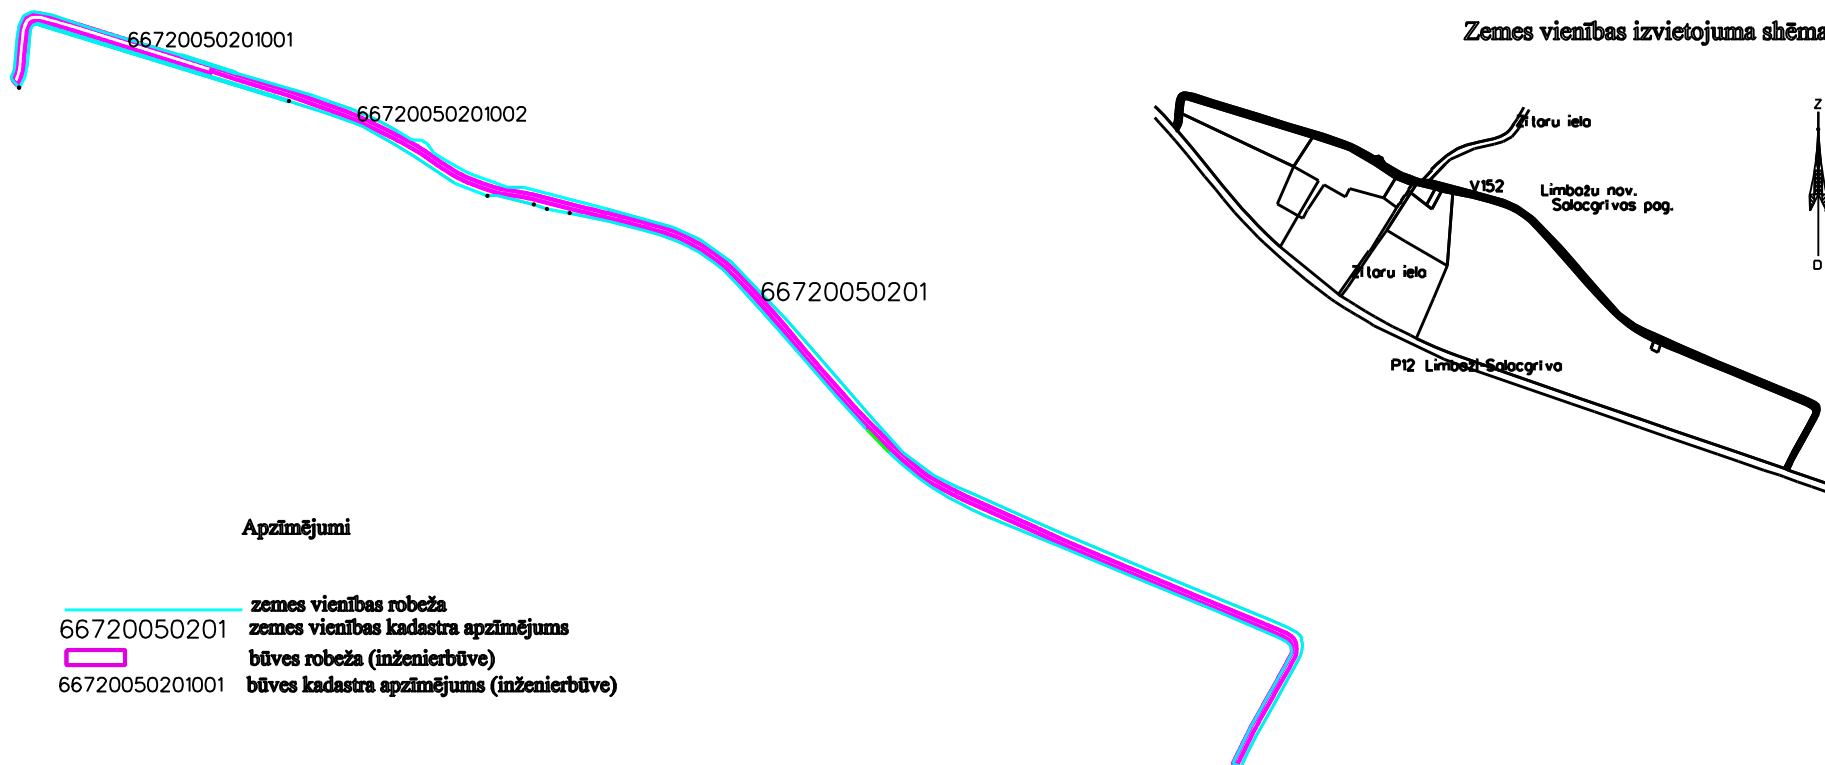

Apzīmējumi

- zemes vienības robeža
- 66720050201 zemes vienības kadastra apzīmējums
- būves robeža (inženierbūve)
- 66720050201001 būves kadastra apzīmējums (inženierbūve)

Zemes vienības platība 3.0 ha, atbilstoši Nekustamā īpašuma valsts kadastra informācijas sistēmas datiem

Veicot zemes vienības kadastrālo uzmērīšanu, zemes vienības platība var tikt precizēta

M 1: 10 000

VALSTS ZEMES DIENESTS Latgales reģionālās pārvaldes Kadastra daļa			
Vadītājas vietniece (ZKU jomā)	paraksts	Gitta Kovaļevska	24.05.2022.
Sagatavoja	vecākā kadastra inženiere (ZKU jomā)	Jeļena Junkure	24.05.2022.