



LATVIJAS REPUBLIKA

Bauskas pilsēta

Nekustamā īpašuma **Zaļā iela 14B**

kadastra Nr. **4001 002 0298**

ZEMES ROBEŽU PLĀNS

Robežas noteiktas atbilstoši Ilonas Poļakovas pilnvarotās personas Jāņa Ozola 2006.gada 15.novembra iesniegumam, reģistrētam ar Nr.25437 un Bauskas pilsētas Domes 2006.gada 21.decembra lēmumam, protokols Nr.15.12.§.

Robežu plāns sastādīts pēc 2007.gada robežu uzmērīšanas materiāliem mērogā 1 : 2000 .

Zemes kopplatība ir **0.1262** ha.

VALSTS ZEMES DIENESTS
Zemgales reģionālā nodaļa


Bauskas biroja vadītāja

I.Pūpola

20. 03. 2007

EKSPLIKĀCIJA																
Zemes gabala Nr.	Kopplatība ha	TAJĀ SKAITĀ										Meliorētā lauksaimniecībā izmantojamā zeme				
		Lauksaimniecībā izmantojamās zemes	TAJĀ SKAITĀ				T.SK.	Zem zivju dīķiem	Zem ēkām un pagalmiem	Zem ceļiem	Pārējās zemes					
			Arauzeme	Augļu dārzi	Plāvas	Govības							Meži	Krūmāji	Purvi	Zem ūdeņiem
0.1262	—	—	—	—	—	—	—	—	—	—	0.1262	—				

Piezīme - pazemes komunikācijas plānā uznestas shematiski

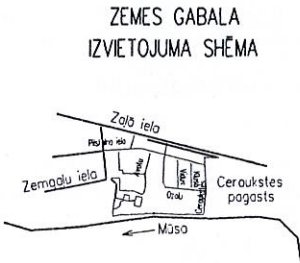


ROBEŽPUNKTU KOORDINĀTAS
LKS 92 TM
Mēroga koeficients 0.999601

	X	Y
347	251184.49	512614.36
154	251070.67	513071.38
26	251066.62	513072.28
*25	251073.51	513049.87
*24	251081.98	513013.00
*23	251093.31	512971.33
*22	251108.21	512910.22
*21	251118.61	512867.82
*20	251130.74	512818.23
*19	251143.82	512764.98
*18	251151.59	512733.73
*170	251155.23	512716.87
*140	251160.85	512696.86
11	251183.59	512613.08

Platība: 0.1262 ha (1262 kv.m.)

* - apvidū nenostiprināti robežpunkti

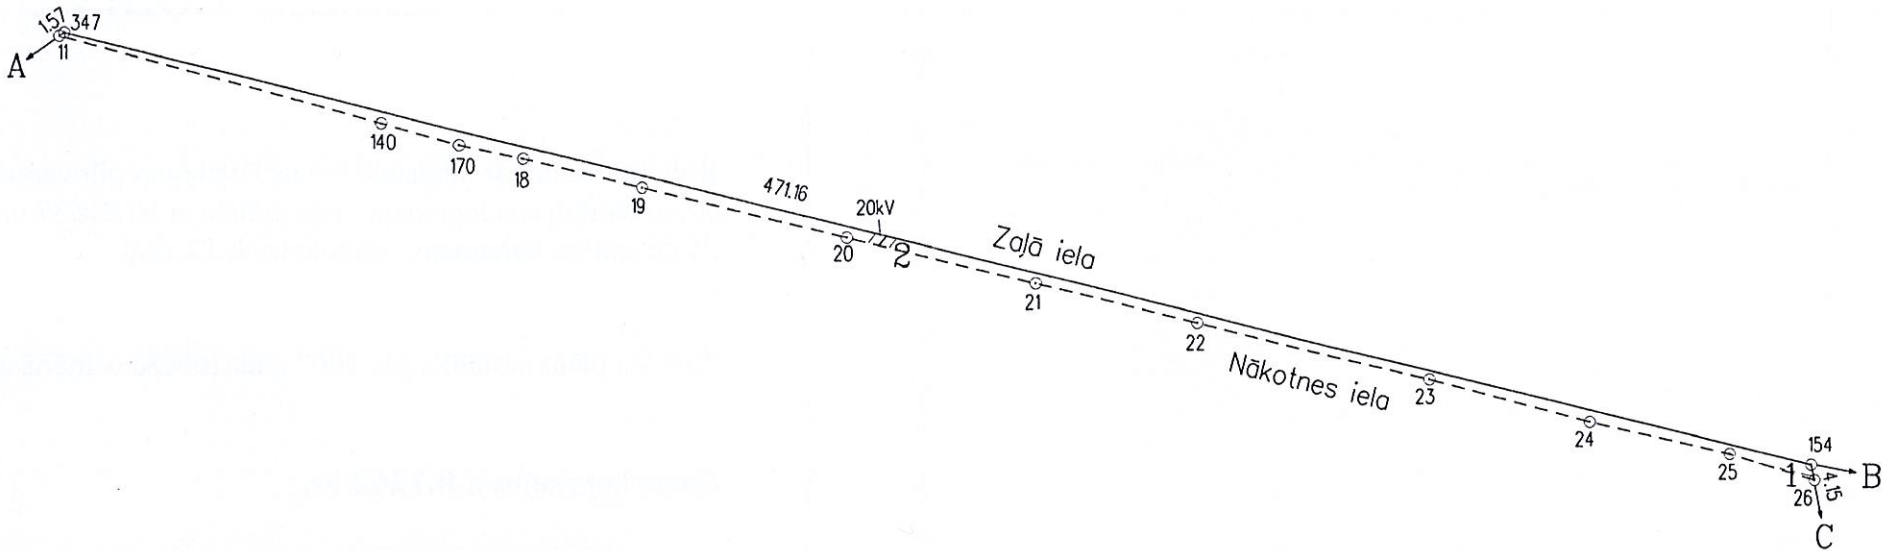

NEKUSTAMĀ TPAŠUMA OBJEKTA
APGRŪTINĀJUMI

ROBEŽOJOŠĀS ZEMES

- A-B Zolā iela
- B-C Ceraukstes pagasta pašvaldības iela
- C-A Nākotnes iela

- 1.02080102-aizsargjoslas teritorija gar gāzes vadu ar spiedienu no 0,4 megapaskāliem līdz 1.6 megapaskāliem - 0.0007 ha
- 2.02050602-aizsargjoslas teritorija gar elektrisko tīklu gaisvadu līniju pilsētās un ciemos no 20 kV līdz 110 kV - 0.0016 ha;

Bauskas pilsētas Domes
Attīstības un plānošanas
nodaļas vadītāja
D.Nikolājeva
14.03.2007.

16.03.2007.

Mērogs 1:2000

LATVIJAS VALSTS MĒRNIKS		
Licences Nr.145		
Bauska, Uzvaras iela 1; tālr. 3927130; www.latvijasmernieks.lv		
vadītāja	D.Sporāne	15.02.2007.
mērnies	V.Arcimovičs	15.01.2007.