


Informācija no Nekustamā īpašuma valsts kadastra informācijas sistēmas telpiskajiem datiem par zemes vienības platību un izvietojumu apvidū

Zemes vienības izvietojuma shēma

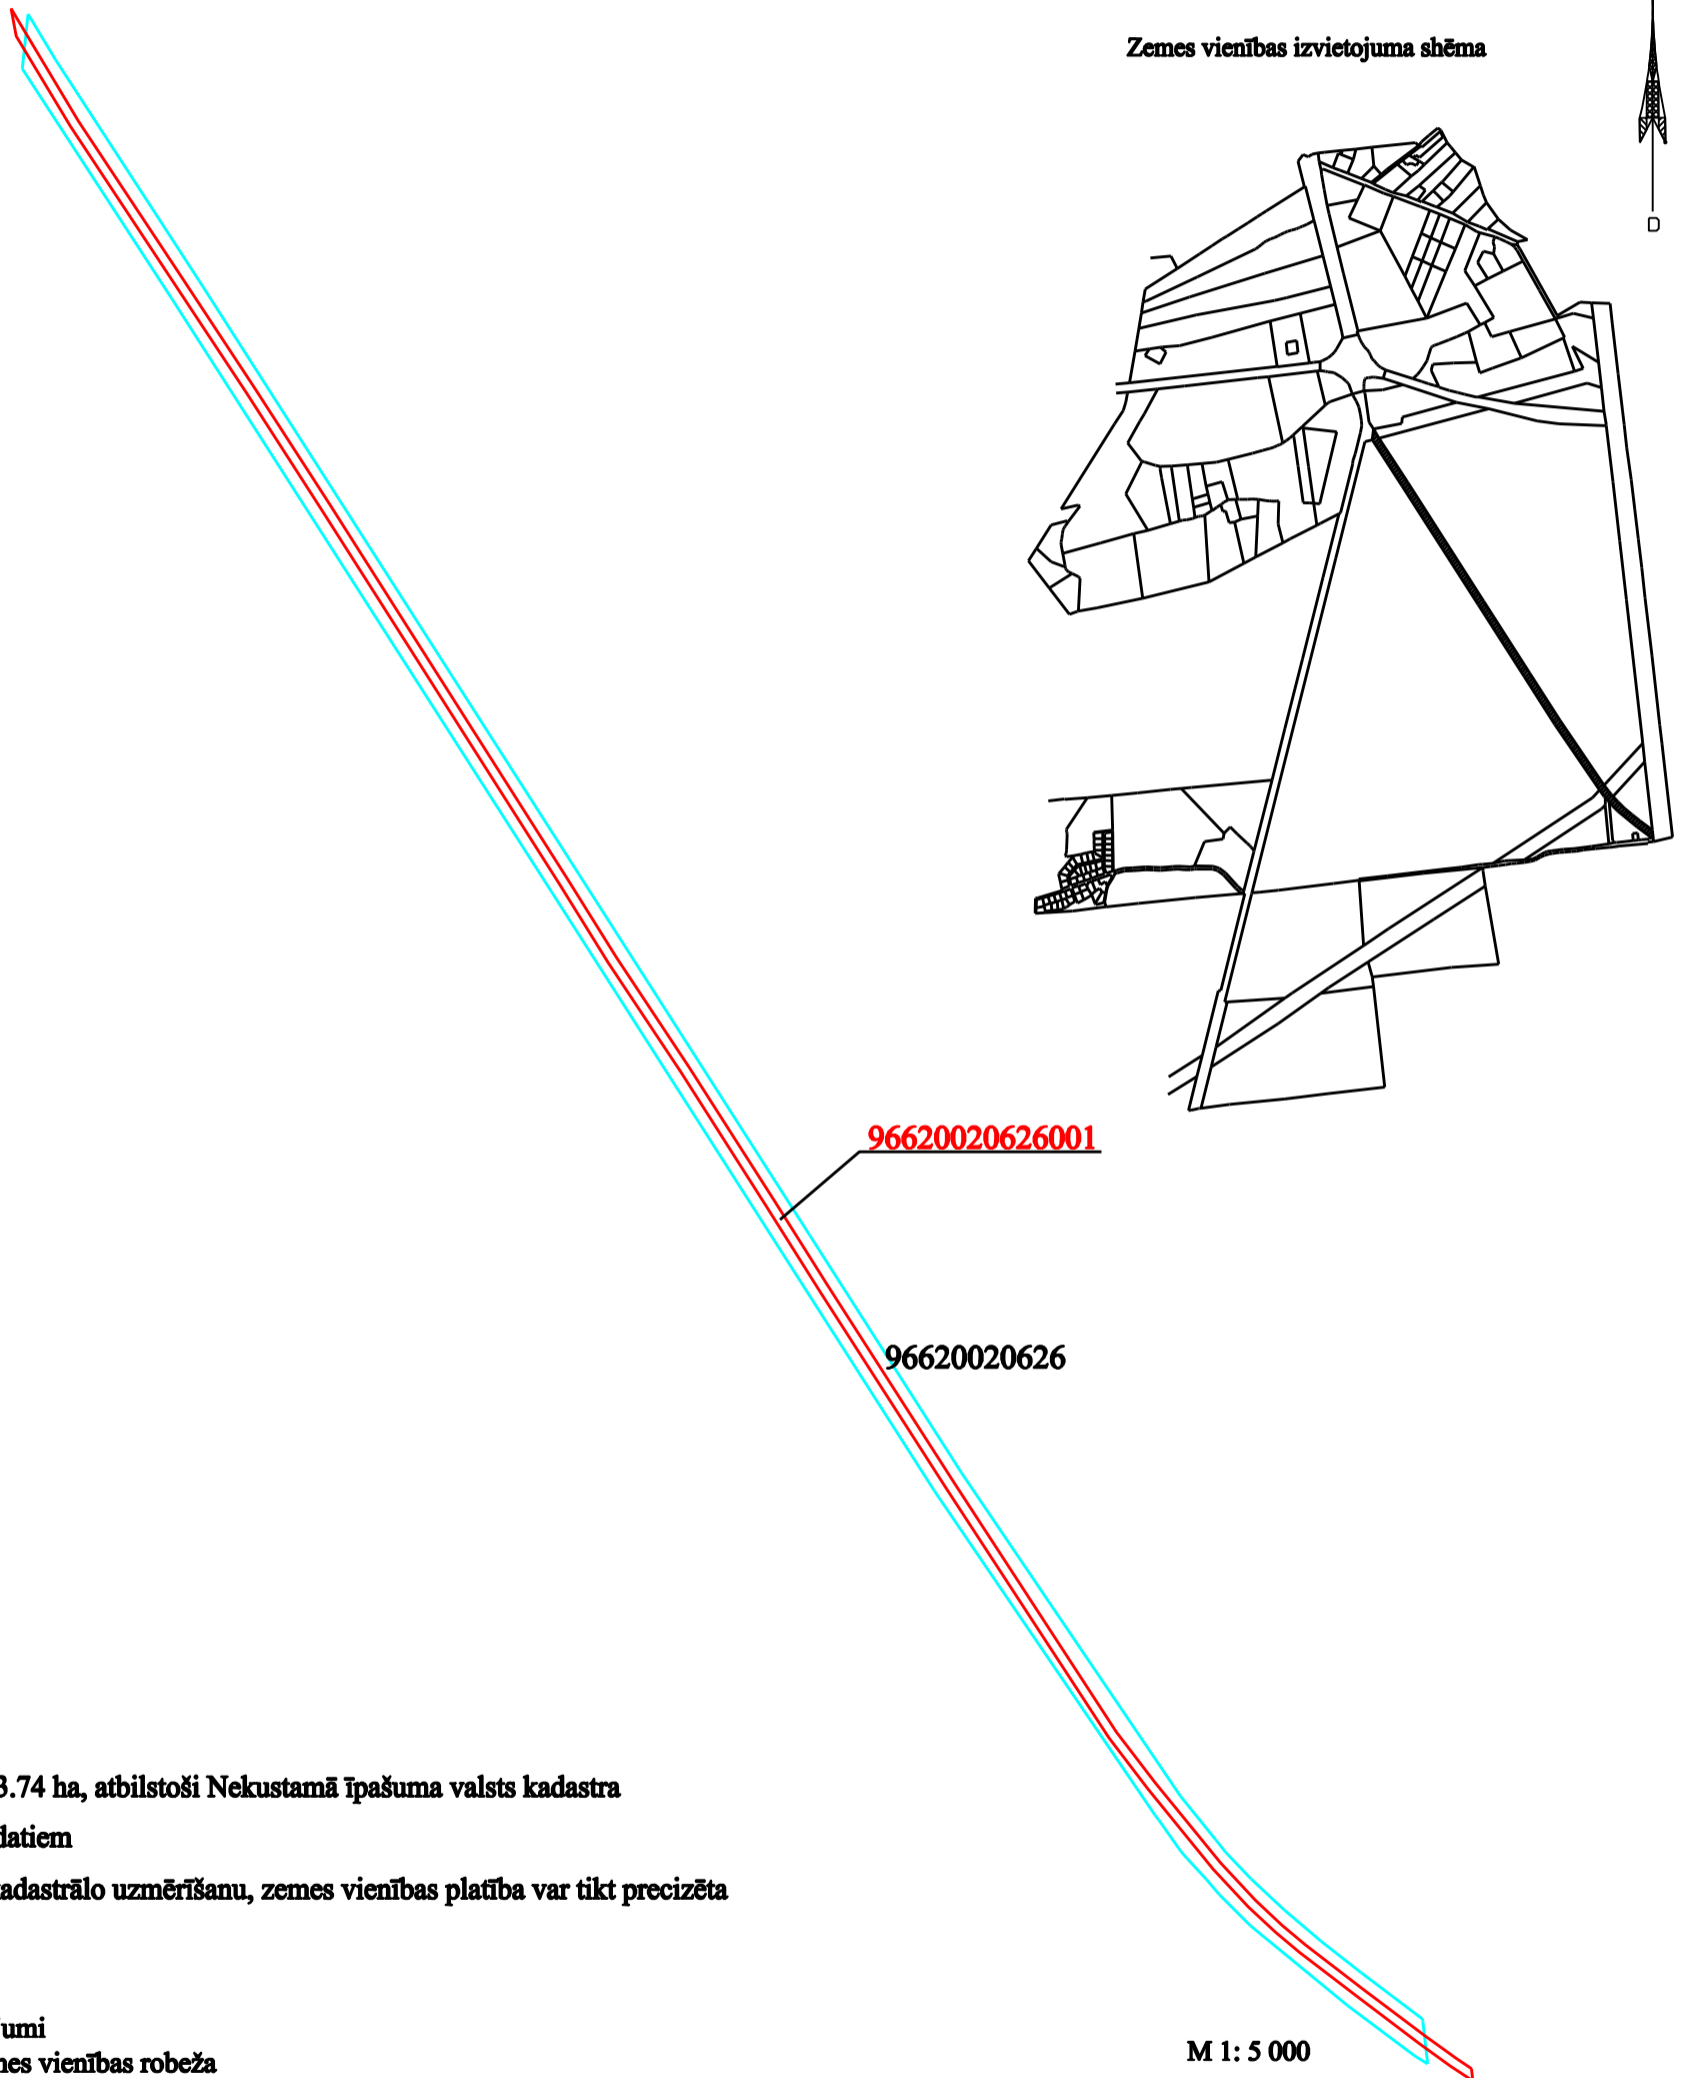

Zemes vienības platība 3.74 ha, atbilstoši Nekustamā īpašuma valsts kadastra informācijas sistēmas datiem

Veicot zemes vienības kadastrālo uzmērīšanu, zemes vienības platība var tikt precizēta

Apzīmējumi

— zemes vienības robeža

96620020626 zemes vienības kadastra apzīmējums

▭ inženierbūves robeža

96620020626001 inženierbūves kadastra apzīmējums

VALSTS ZEMES DIENESTS
Vidzemes reģionālā pārvalde

Parakstītājs	Kadastra daļas vadītāja vietnieks ZKU jomā	Elga Liparte	
Sagatavoja	Kadastra inženieris ZKU jomā	Margita Grīnberga	26.07.2023.