


Informācija no Nekustamā īpašuma valsts kadastra informācijas sistēmas telpiskajiem datiem
par zemes vienības platību un izvietojumu apvidū

Zemes vienības izvietojuma shēma

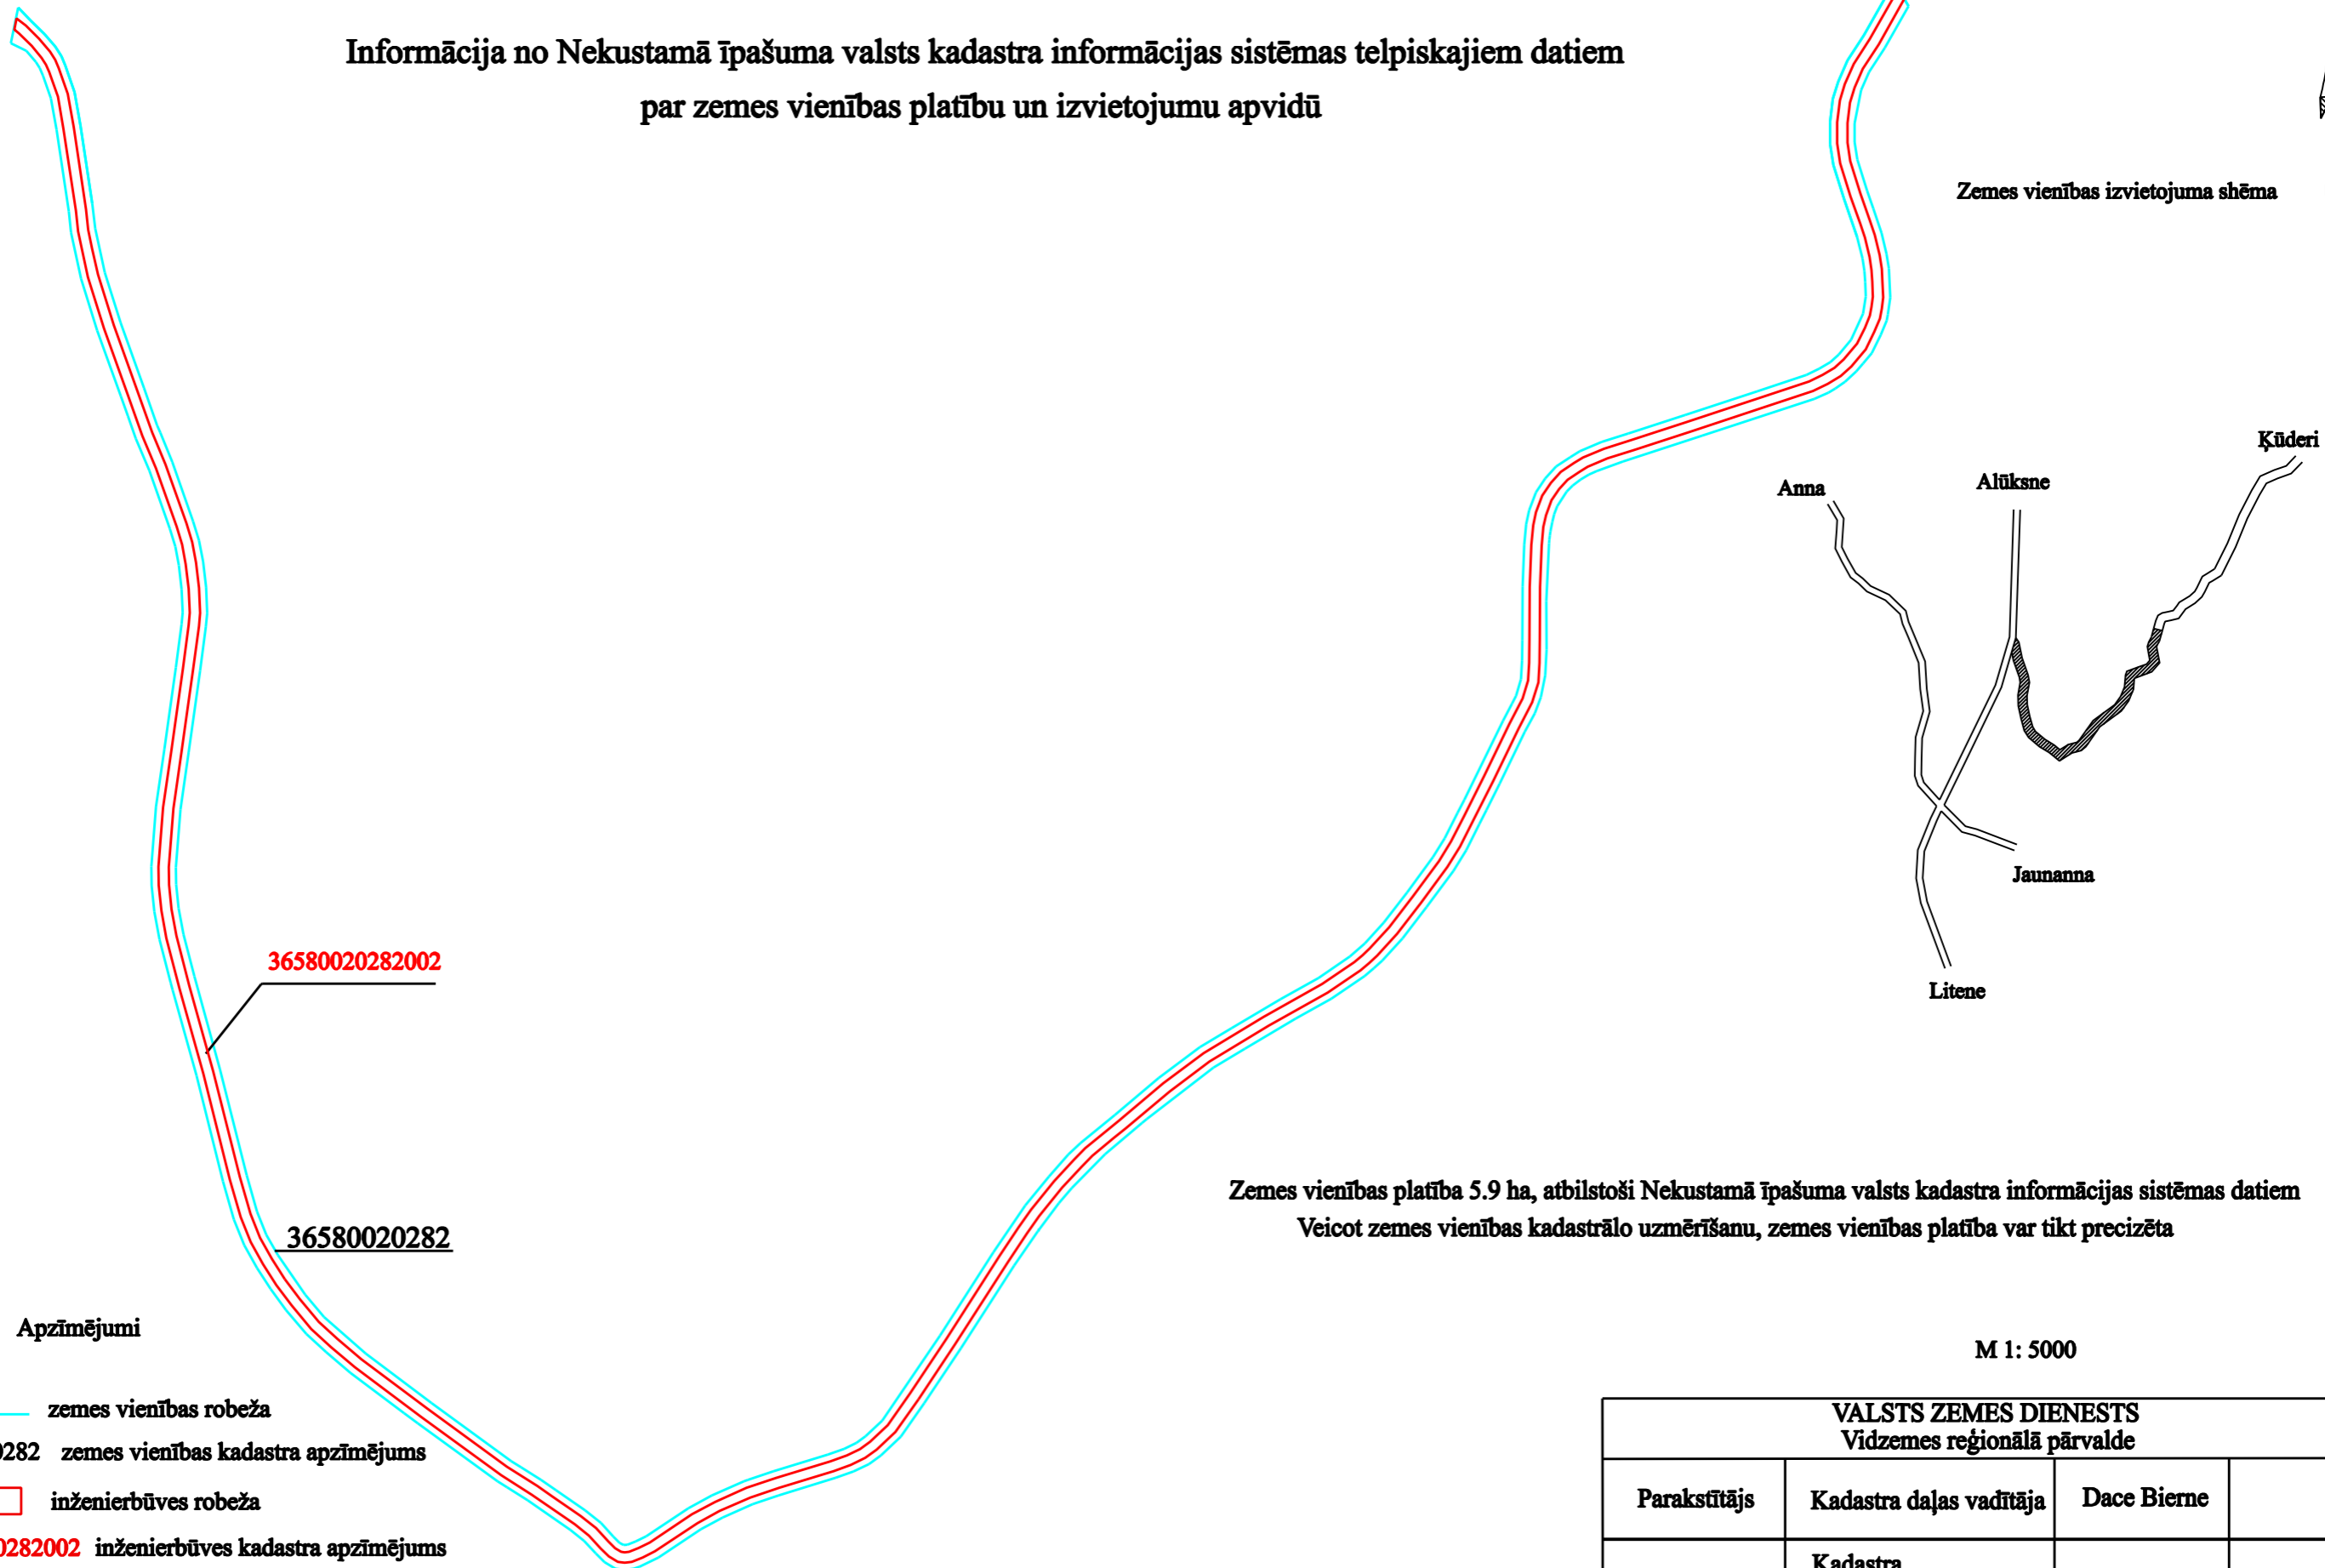

Zemes vienības platība 5.9 ha, atbilstoši Nekustamā īpašuma valsts kadastra informācijas sistēmas datiem
Veicot zemes vienības kadastrālo uzmērīšanu, zemes vienības platība var tikt precizēta

M 1: 5000

Apzīmējumi

- zemes vienības robeža
- 36580020282 zemes vienības kadastra apzīmējums
- inženierbūves robeža
- 36580020282002 inženierbūves kadastra apzīmējums

VALSTS ZEMES DIENESTS Vidzemes reģionālā pārvalde			
Parakstītājs	Kadastra daļas vadītāja	Dace Bierne	
Sagatavoja	Kadastra inženieris ZKU jomā	Aina Keiša	02.08.2022.