


ĢENERĀLPLĀNS M 1:1000

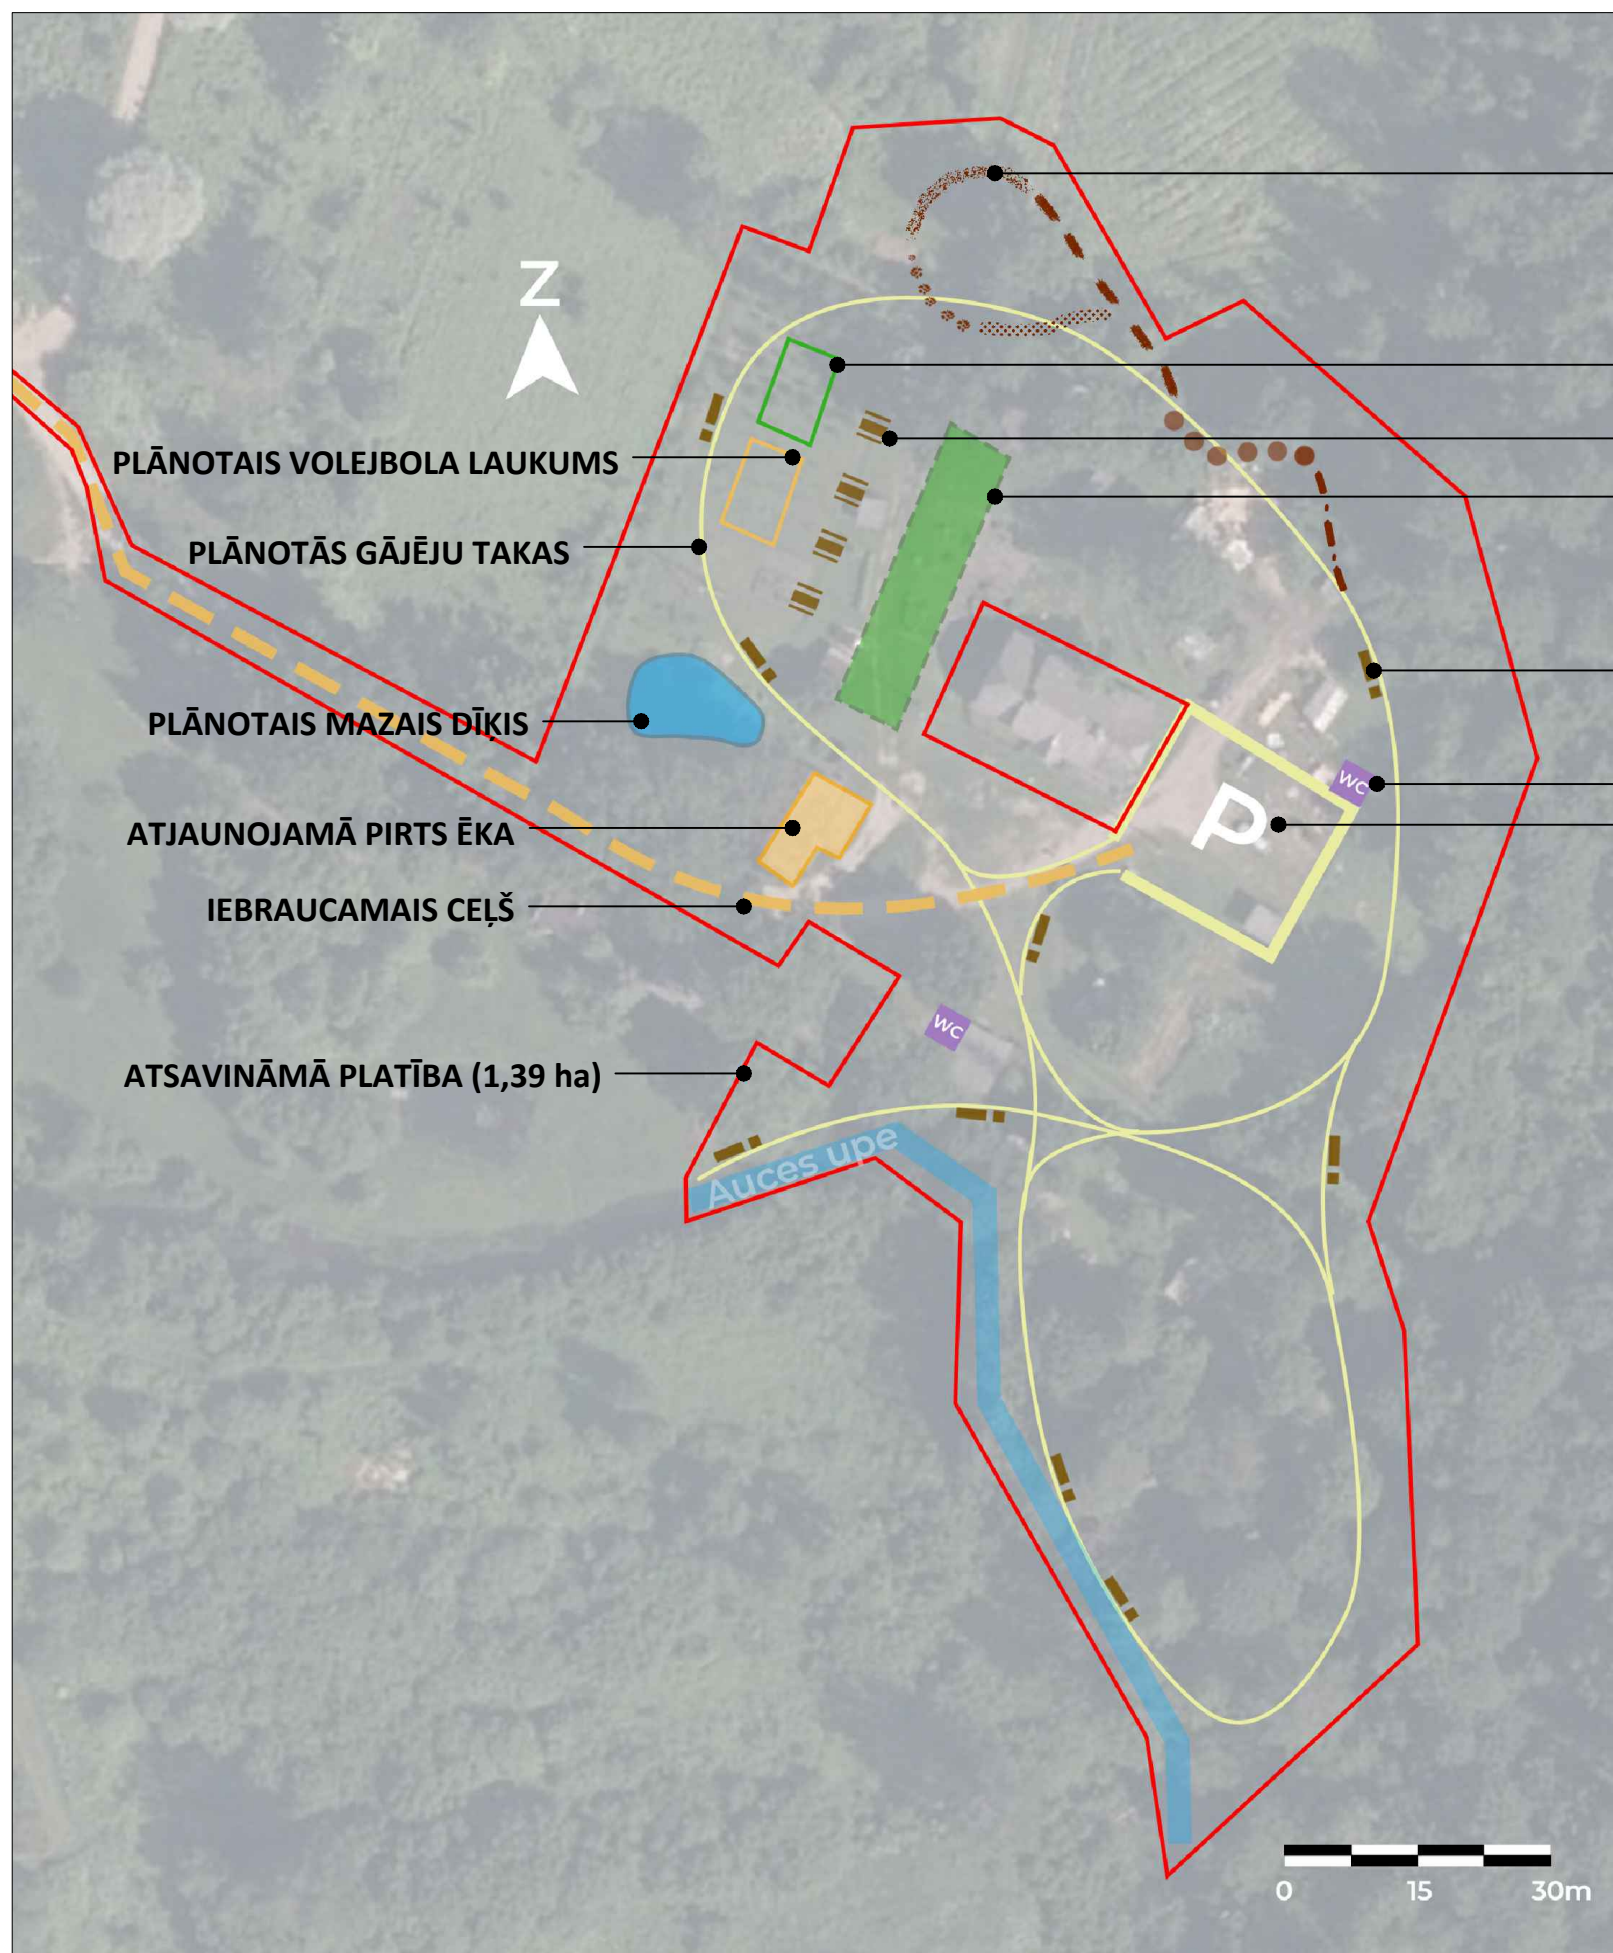

– PLĀNOTĀ AKTĪVĀ ŠĶĒRŠĻU TRASE

– PLĀNOTAIS MAZAIS FUTBOLA LAUKUMS


– PLĀNOTAIS KEMPINGA GALDS AR SOLIEM

PLĀNOTAIS TELŠU IZVIETOŠANAI PAREDZĒTAIS LAUKUMS

PLĀNOTAIS SOLS AR ATKRIUMU URNU

- PLĀNOTĀ TUALETE
- PLĀNOTAIS STĀVLAUKUMS

TERITORIJAS ZONĒJUMA SHĒMA

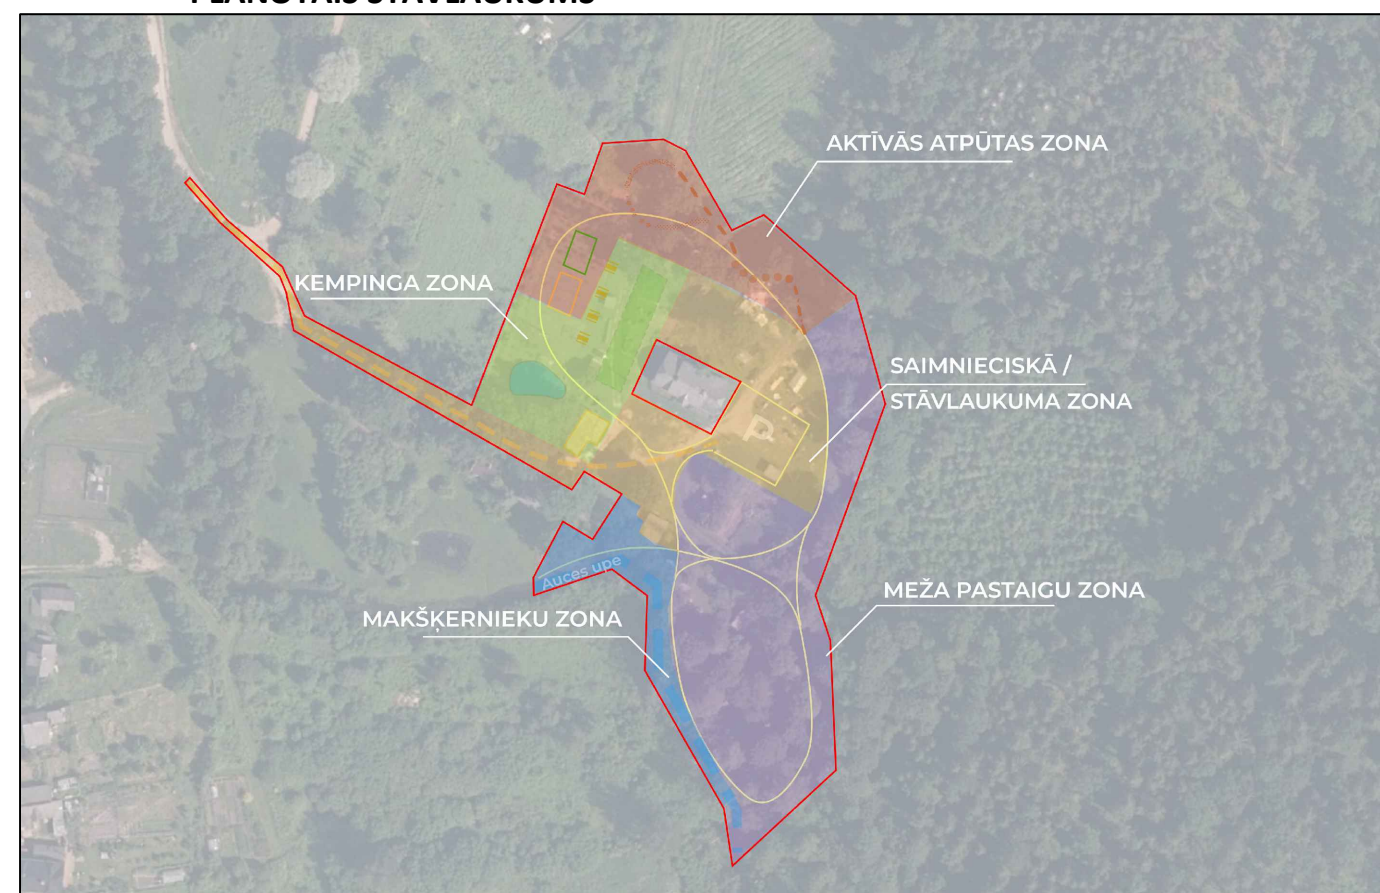

PASŪTĪTĀJS	Dobeles novada pašvaldība Brīvības iela 17, Dobeļe, Dobeles nov. LV-3701	RASEJUMS ĢENERĀLPLĀNS		
		AR. DAĻAS VAD.		
OBJEKTS ADRESE	"IRŠU MEŽA" PERSPEKTĪVAIS ATTĪSTĪBAS PLĀNS "IRŠI", Bēnes pagasts, Dobeles nov. Kad.Nr. 46500010216	BK. DAĻAS VAD.		
		IZSTRĀD. JĀNIS GOVČIS		
		PR.Nr.	MĒROGS A3 / 1:1000	LAPA GP - 1
		STADIJA SP	DATUMS 13.04.2023	DOK.