

## VALSTS ZEMES DIENESTS

### INŽENIERBŪVES KADASTRĀLĀS UZMĒRĪŠANAS LIETA

Būves kadastra apzīmējums: ..... 54620090130001  
Nosaukums: ..... Autoceļš V1077 km 1.311-2.932  
Kadastrālās uzmērīšanas datums: ..... 05.08.2022

Izdrukas ID: 390002601992	Izdrukas datums: 05.08.2022	1 no 3
Skaidrojumi: Nav – Kadastra informācijas sistēmā dati nav reģistrēti; Nereģistrē – atbilstoši normatīvajiem aktiem dati netiek reģistrēti		

## Inženierbūves kadastrālās uzmērīšanas lieta

### 1. Kadastra objekta identifikators

1.1. Būves kadastra apzīmējums:.....54620090130001

1.2. Nekustamā īpašuma kadastra numurs:.....Nav

### 10. Būves pamatdati

10.1. Būves kadastra apzīmējums:.....54620090130001

10.1.1. Adrese:.....Nav

10.1.2. Nosaukums:.....Autoceļš V1077 km 1.311-2.932

10.1.3. Galvenais lietošanas veids:.....2111 - Autoceli

10.1.4. Kopējā platība (m<sup>2</sup>):.....6838.7

10.1.5. Apbūves laukums (m<sup>2</sup>):.....Nav

10.1.6. Virszemes stāvu skaits:.....0

10.1.7. Pazemes stāvu skaits:.....0

10.1.8. Telpu grupu skaits:.....Nav

10.1.9. Ekspluatācijā pieņemšanas gads(-i):.....Nav

10.1.10. Ekspluatācijas uzsākšanas gads:.....1992

10.1.11. Nolietojums (%):.....80

10.1.12. Nolietojuma aprēķina datums:.....18.10.2021

10.1.13. Kadastrālās uzmērīšanas datums:.....05.08.2022

10.1.14. Būve ir pirmsreģistrēta:.....Nē

10.1.15. Veicot kadastrālo uzmērīšanu, būve apvidū nav konstatēta:.....Nē

10.1.16. Būve atrodas vai daļēji atrodas uz zemes vienības ar kadastra apzīmējumu:.....

54620090130

10.1.17. Funkcionāli saistīto ēku kadastra apzīmējumi:.....Nav

### 11. Būves tips

11.1. Būves kadastra apzīmējums:.....54620090130001

Tipa kods	Tipa nosaukums
21110101	Valsts galvenie autoceļi, reģionālie un vietējie autoceļi

### 12. Būves konstruktīvie elementi

12.1. Būves ar kadastra apzīmējumu 54620090130001 konstruktīvie elementi:

Nosaukums	Konstrukcijas veids	Materiāls	Ekspluatācijā pieņemšanas gads(-i)	Ekspluatācijas uzsākšanas gads	Nolietojums (%)
Inženierbūve	Nav	Nav	Nav	1992	80

### 13. Būves apjoma rādītāji

13.1. Būves ar kadastra apzīmējumu 54620090130001 apjoma rādītāji:

Apjoma rādītāja veids	Apjoma rādītāja nosaukums	Apjoms un mērvienība	Tipa/ elementa kods	Tipa/ elementa nosaukums
Garums	Autoceļš	1564.2 m	Nav	Nav
Laukums	Autoceļš	6838.7 kv.m.	21110101	Valsts galvenie autoceļi, reģionālie un vietējie autoceļi
Platums	Autoceļš	4.1 m	Nav	Nav

### 14. Kopējās platības sadalījums pa platību veidiem

14.1. Būve ar kadastra apzīmējumu:.....54620090130001

14.1.1. Kopējā platība (m<sup>2</sup>):.....Nav

14.1.1.1. Lietderīgā platība (m<sup>2</sup>):.....Nav

14.1.1.1.1. Dzīvokļu kopējā platība (m<sup>2</sup>):.....Nav

14.1.1.1.1.1. Dzīvokļu platība (m<sup>2</sup>):.....Nav

14.1.1.1.1.1.1. Dzīvojamā platība (m<sup>2</sup>):.....Nav

Izdrukas ID: 390002601992	Izdrukas datums: 05.08.2022	2 no 3
---------------------------	-----------------------------	--------

Skaidrojumi:

Nav – Kadastra informācijas sistēmā dati nav reģistrēti; Neregistrē – atbilstoši normatīvajiem aktiem dati netiek reģistrēti

14.1.1.1.1.1.2. Dzīvokļu palīgtelpu platība (m <sup>2</sup> ).....	Nav
14.1.1.1.1.2. Dzīvokļu ārtelpu platība (m <sup>2</sup> ).....	Nav
14.1.1.1.2. Nedzīvojamā telpu platība (m <sup>2</sup> ).....	Nav
14.1.1.1.2.1. Nedzīvojamā iekštelpu platība (m <sup>2</sup> ).....	Nav
14.1.1.1.2.2. Nedzīvojamā ārtelpu platība (m <sup>2</sup> ).....	Nav
14.1.1.2. Koplietošanas palīgtelpu platība (m <sup>2</sup> ).....	Nav
14.1.1.2.1. Koplietošanas iekštelpu platība (m <sup>2</sup> ).....	Nav
14.1.1.2.2. Koplietošanas ārtelpu platība (m <sup>2</sup> ).....	Nav

## **16. Telpu grupas pamatdati**

16.1. Būves sastāvā telpu grupas nav reģistrētas


## **17. Telpu grupas kopējās platības sadalījums pa telpu veidiem un telpu raksturojošie rādītāji**

17.1. Būves sastāvā telpu grupas nav reģistrētas

## **18. Labiekārtojumi**

18.1. Nevienai būvei vai telpu grupai labiekārtojumi nav reģistrēti

Izdrukas ID: 390002601992	Izdrukas datums: 05.08.2022	3 no 3
Skaidrojumi: Nav – Kadastra informācijas sistēmā dati nav reģistrēti; Nereģistrē – atbilstoši normatīvajiem aktiem dati netiek reģistrēti		

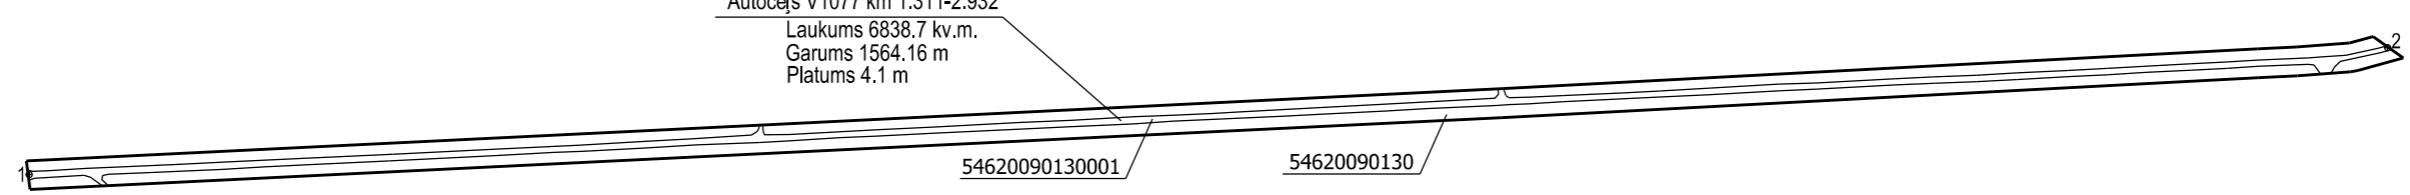

Autoceļš V1077 km 1.311-2.932

Laukums 6838.7 kv.m.  
Garums 1564.16 m  
Platums 4.1 m

54620090130001

54620090130

Būves punkta koordinātas  
Latvijas koordinātu sistēmā LKS-92

Punkta nr	x	y
1	279804.39	469816.95
2	279888.31	471376.83

INŽENIERBŪVES PLĀNS

KADASTRA APZĪMĒJUMS	MĒROGS	LPP.
54620090130001	1 : 5000	4

54620090130001\_20220805\_IF\_1



54620090130001\_20220805\_IF\_2

