

VALSTS ZEMES DIENESTS

**INŽENIERBŪVES KADASTRĀLĀS
UZMĒRĪŠANAS LIETA**

Būves kadastra apzīmējums:.....90480050249002
Nosaukums:.....Stāvlaukums pie a/c A9 Rīga (Skulte) - Liepāja km 47.5 Pienavā
Kadastrālās uzmērīšanas datums:.....05.11.2018

Reģionālās nodaļas vadītājs (pilnvarotā persona):

_____ (vārds, uzvārds)

_____ (paraksts)

Datums: _____ gada ____ . _____

Izdrukas ID: 390002250326	Izdrukas datums: 12.11.2018	1 no 3
---------------------------	-----------------------------	--------

Skaidrojumi:

Nav – Kadastra informācijas sistēmā dati nav reģistrēti; Neregistrē – atbilstoši normatīvajiem aktiem dati netiek reģistrēti

Inženierbūves kadastrālās uzmērīšanas lieta

1. Kadastra objekta identifikators

1.1. Būves kadastra apzīmējums:.....90480050249002

1.2. Nekustamā īpašuma kadastra numurs:.....Nav

10. Būves pamatdati

10.1. Būves kadastra apzīmējums:.....90480050249002

10.1.1. Adrese:.....Nav

10.1.2. Nosaukums:.....Stāvlaukums pie a/c A9 Rīga (Skulte) - Liepāja km 47.5 Pienavā

10.1.3. Galvenais lietošanas veids:.....2111 - Autoceļi

10.1.4. Kopējā platība (m²):.....926.2

10.1.5. Apbūves laukums (m²):.....Nav

10.1.6. Virszemes stāvu skaits:.....0

10.1.7. Pazemes stāvu skaits:.....0

10.1.8. Telpu grupu skaits:.....Nav

10.1.9. Eksploatācijā pieņemšanas gads(-i):.....Nav

10.1.10. Eksploatācijas uzsākšanas gads:.....1977

10.1.11. Nolietojums (%):.....80

10.1.12. Nolietojuma aprēķina datums:.....18.07.2016

10.1.13. Kadastrālās uzmērīšanas datums:.....05.11.2018

10.1.14. Būve ir pirmsreģistrēta:.....Nē

10.1.15. Veicot kadastrālo uzmērīšanu, būve apvidū nav konstatēta:.....Nē

10.1.16. Būve atrodas vai daļēji atrodas uz zemes vienības ar kadastra apzīmējumu:.....
90480050268

10.1.17. Funkcionāli saistīto ēku kadastra apzīmējumi:.....Nav

11. Būves tips

11.1. Būves kadastra apzīmējums:.....90480050249002

Tipa kods	Tipa nosaukums
21110101	Valsts galvenie autoceļi, reģionālie un vietējie autoceļi

12. Būves konstruktīvie elementi

12.1. Būves ar kadastra apzīmējumu 90480050249002 konstruktīvie elementi:

Nosaukums	Konstruktijas veids	Materiāls	Eksploatācijā pieņemšanas gads(-i)	Eksploatācijas uzsākšanas gads	Nolietojums (%)
Inženierbūve	Nav	Nav	Nav	1977	80

13. Būves apjoma rādītāji

13.1. Būves ar kadastra apzīmējumu 90480050249002 apjoma rādītāji:

Apjoma rādītāja veids	Apjoma rādītāja nosaukums	Apjoms un mērvienība	Tipa/ elementa kods	Tipa/ elementa nosaukums
Garums	Nav	61.7 m	Nav	Nav
Laukums	Nav	926.2 kv.m.	21110101	Valsts galvenie autoceļi, reģionālie un vietējie autoceļi
Platums	Nav	23.1 m	Nav	Nav

14. Kopējās platības sadalījums pa platību veidiem

14.1. Būve ar kadastra apzīmējumu.....90480050249002

14.1.1. Kopējā platība (m²).....Nav

14.1.1.1. Lietderīgā platība (m²).....Nav

14.1.1.1.1. Dzīvokļu kopējā platība (m²).....Nav

14.1.1.1.1.1. Dzīvokļu platība (m²).....Nav

14.1.1.1.1.1.1. Dzīvojamā platība (m²).....Nav

Izdrukas ID: 390002250326	Izdrukas datums: 12.11.2018	2 no 3
---------------------------	-----------------------------	--------

Skaidrojumi:

Nav – Kadastra informācijas sistēmā dati nav reģistrēti; Neregistrē – atbilstoši normatīvajiem aktiem dati netiek reģistrēti

14.1.1.1.1.2. Dzīvokļu palīgtelpu platība (m ²).....	Nav
14.1.1.1.2. Dzīvokļu ārtelpu platība (m ²).....	Nav
14.1.1.2. Nedzīvojamo telpu platība (m ²).....	Nav
14.1.1.2.1. Nedzīvojamo iekštelpu platība (m ²).....	Nav
14.1.1.2.2. Nedzīvojamo ārtelpu platība (m ²).....	Nav
14.1.2. Koplietošanas palīgtelpu platība (m ²).....	Nav
14.1.2.1. Koplietošanas iekštelpu platība (m ²).....	Nav
14.1.2.2. Koplietošanas ārtelpu platība (m ²).....	Nav

16. Telpu grupas pamatdati

16.1. Būves sastāvā telpu grupas nav reģistrētas

17. Telpu grupas kopējās platības sadalījums pa telpu veidiem un telpu raksturojošie rādītāji


17.1. Būves sastāvā telpu grupas nav reģistrētas

18. Labiekārtojumi

18.1. Nevienai būvei vai telpu grupai labiekārtojumi nav reģistrēti

A9 Rīga (Skulte)- Liepāja

Liela iela

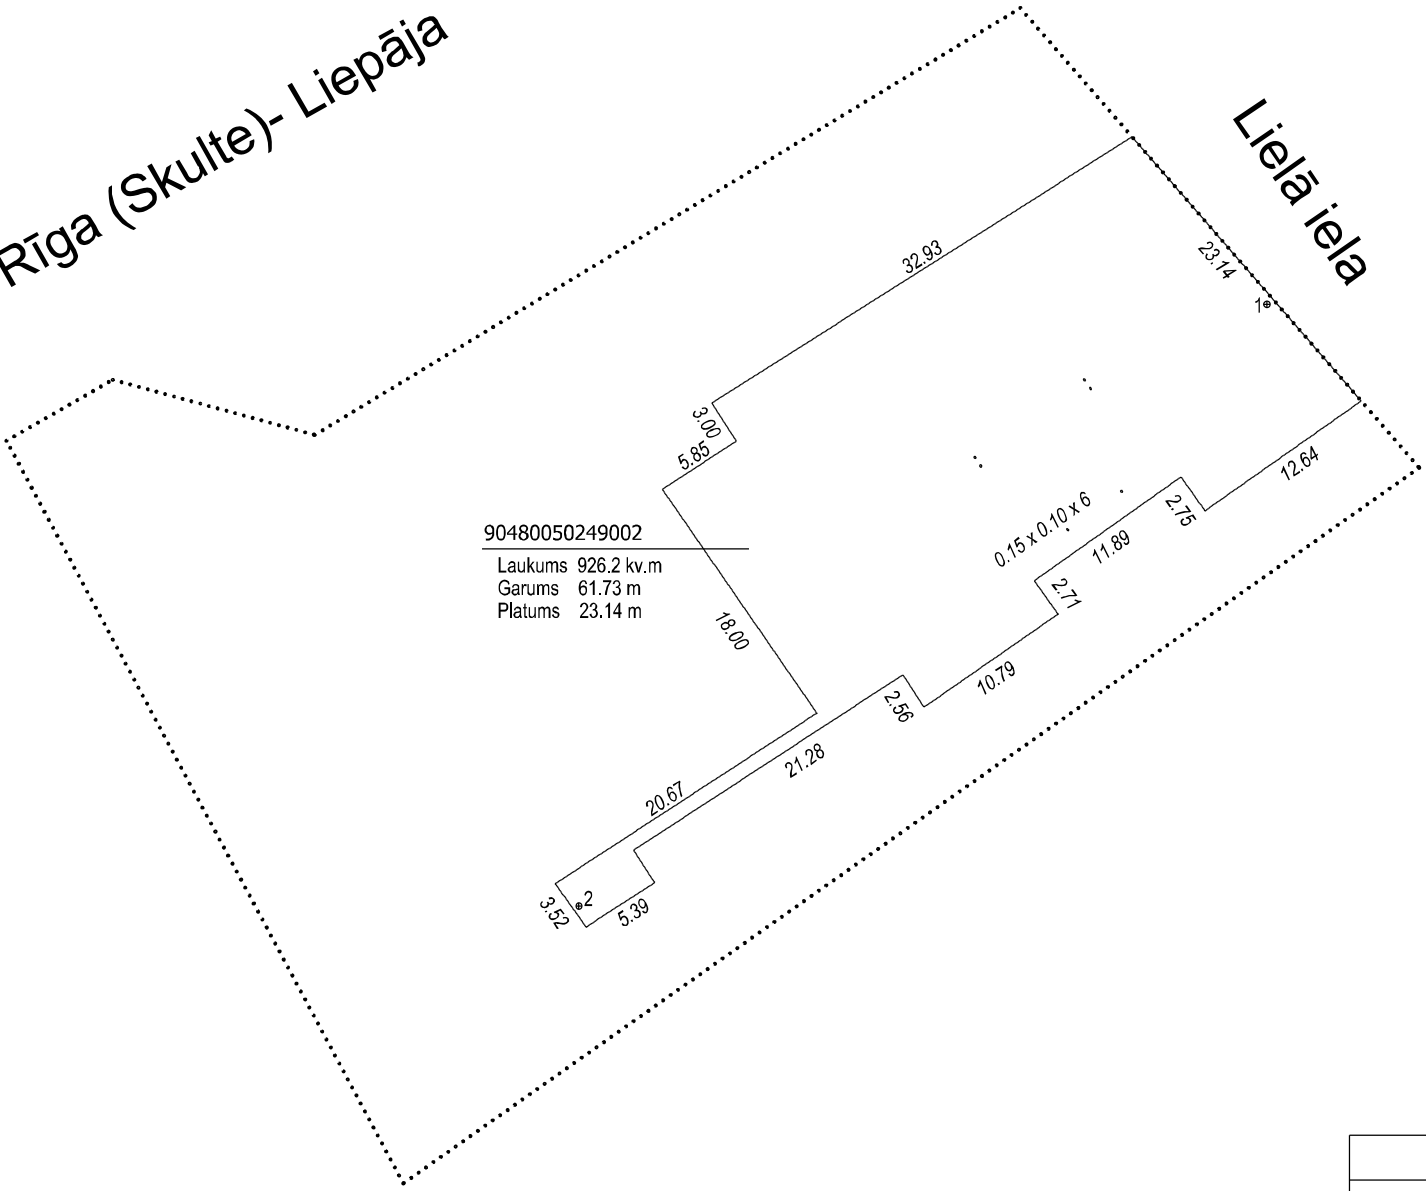

90480050249002
 Laukums 926.2 kv.m
 Garums 61.73 m
 Platums 23.14 m

Būves punkta koordinātas
 Latvijas koordinātu sistēmā LKS-92

Punkta nr	x	y
1	288876.83	453900.17
2	288837.00	453854.63

INŽENIERBŪVES PLĀNS		
KADASTRA APZĪMĒJUMS	MĒROGS	LPP.
90480050249002	1 : 500	4

90480050249002_20181105_IF_1



90480050249002_20181105_IF_2

