

LATVIJAS REPUBLIKA

ZEMES ROBEŽU PLĀNS

Zemes vienības kadastra apzīmējums: 4274 008 0343

Plāns izgatavots pamatojoties uz Cēsu novada pašvaldības Attīstības un teritorijas plānošanas komisijas 2022.gada 22.novembrī lēmumu Nr.546, sēdes protokolu Nr.44 "Par zemes ierīcības projekta apstiprināšanu Cēsu novada Raiskuma pagasta nekustamā īpašuma "Gaujas NP Raiskums" zemes vienībai ar kadastra apzīmējumu 4274 008 0163".

Zemes vienība izveidota , sadalot zemes vienību ar kadastra apzīmējumu 4274 008 0163

Robežas noteiktas 05.12.2022.

Zemes vienības platība 0.39 ha



Plāna mērogs 1:5000

ZEMES VIENĪBA UZMĒRĪTA
LKS-92 TM
Mēroga koeficients: 0.999661

ZEMES VIENĪBAS
IZVIETOJUMA SHĒMA



Nr.	uzmērītais attālums
21-22	22.81m
22-23	15.22m
23-24	13.27m

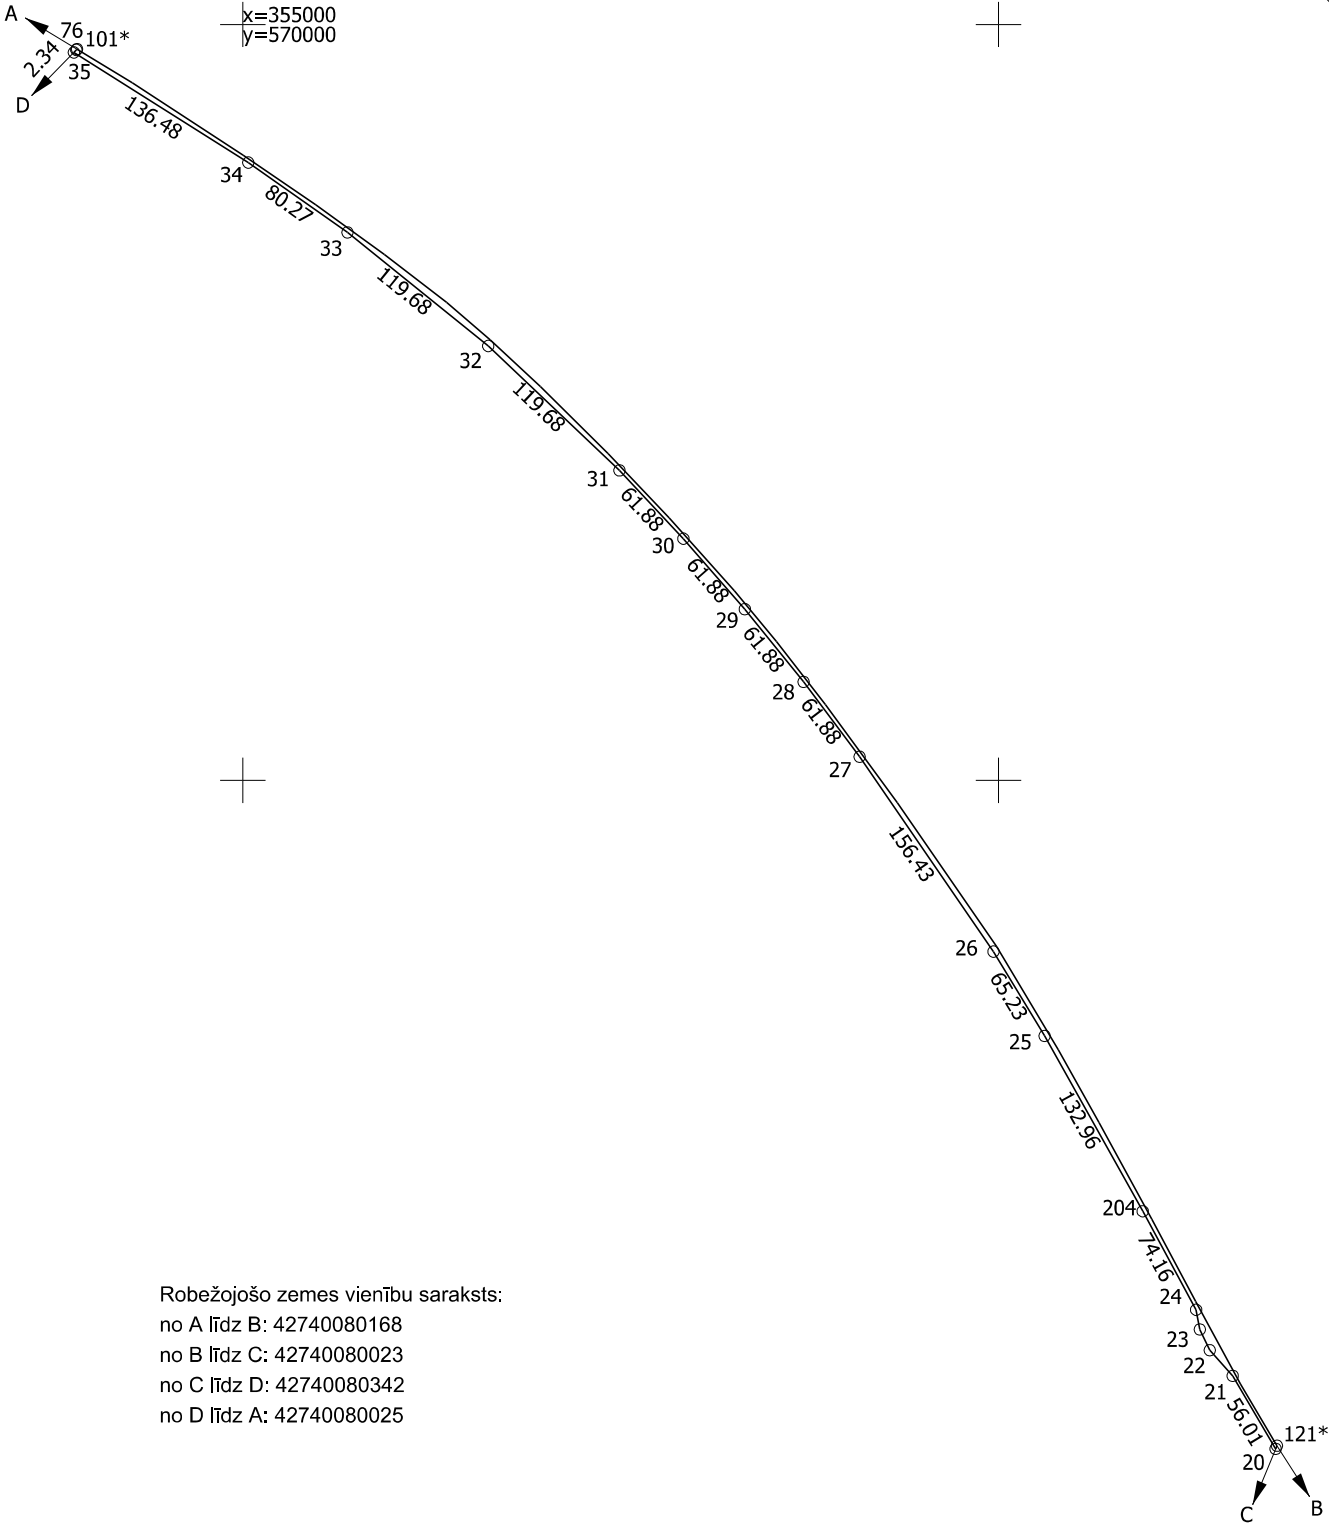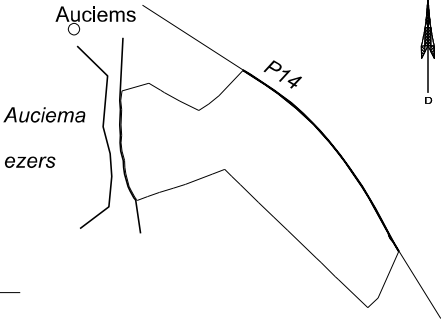

Robežjošo zemes vienību saraksts:
no A līdz B: 42740080168
no B līdz C: 42740080023
no C līdz D: 42740080342
no D līdz A: 42740080025

Zemes vienības platība 0.39 ha

Zemes robežu plāns	4274 008 0343	Mērogs 1:5000	2.lapa no 2
Mērnīeks Viktorija Gavrilova sertifikāta Nr.AB0159	Plāns sagatavots atbilstoši Ministru kabineta 2011. gada 27. decembra noteikumiem Nr. 1019 "Zemes kadastrālās uzmēršanas noteikumi."		