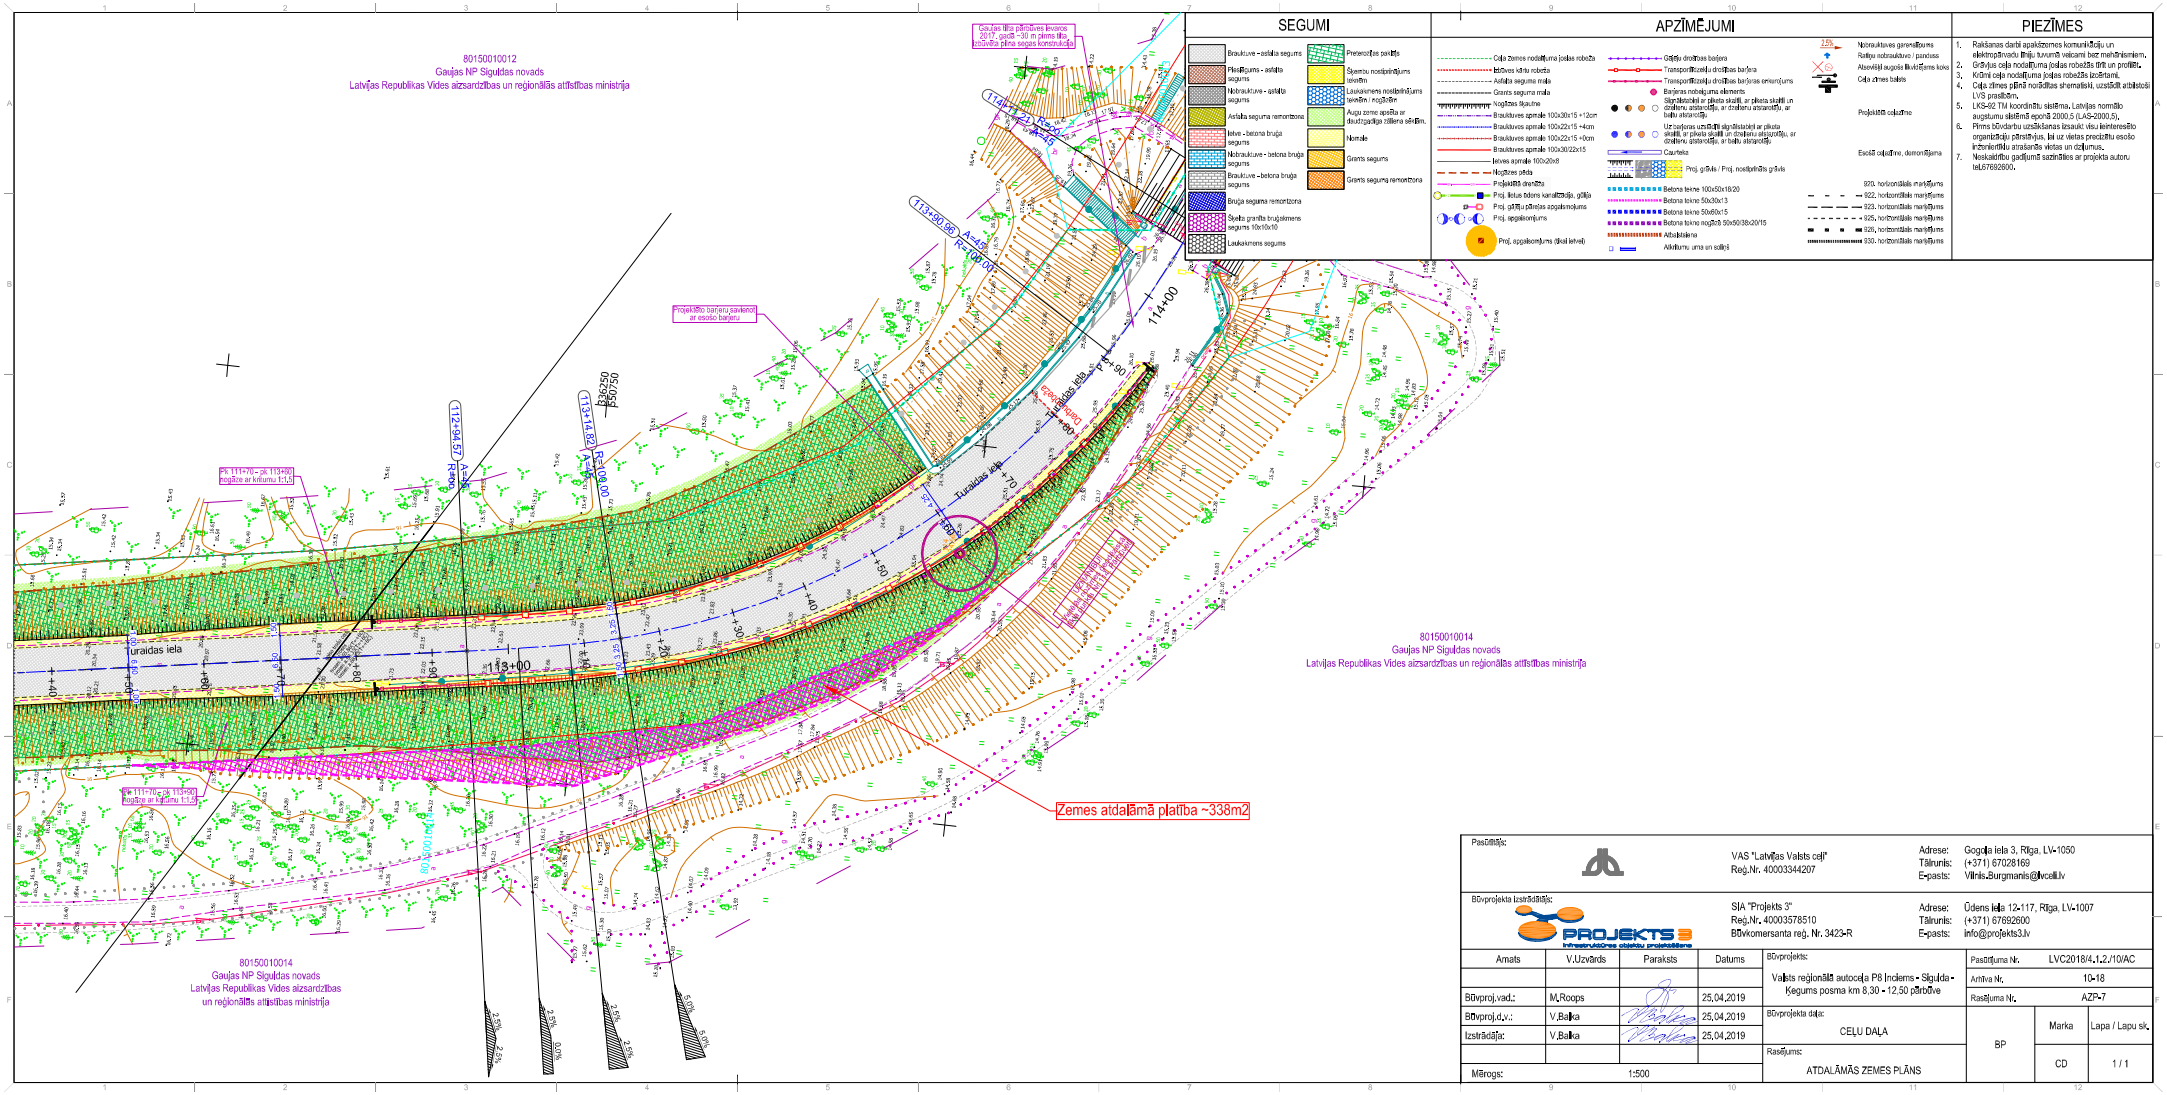
80150010012
Gaujas NP Siguldas novads
Latvijas Republikas Vides aizsardzības un reģionālās attīstības ministrija
Gaujas tilta pārbūves ievaros 2017. gadā ~30 m pirms tilta (no Cēsīm) plānots segas konservācijas
Projektējamo barjeru savienot ar esošo barjeru
Pk 111+70 - pk 113+40 mēģināt ar krāsumu 1:1,25
uraidas iela
80150010014
Gaujas NP Siguldas novads
Latvijas Republikas Vides aizsardzības un reģionālās attīstības ministrija
Zemes atdalāmā platība ~338m2
SEGUMI
Brauktuve - asfalta segums
Pīlsētījums - asfalta segums
Nobrauktuve - asfalta segums
Asfalta seguma remontzona
Ietve - betona bruģa segums
Nobrauktuve - betona bruģa segums
Brauktuve - betona bruģa segums
Bruģa seguma remontzona
Šķelta granīta bruģakmens segums 10x15x10
Laukakmens segums
Preterozijas pasākts
Slīpumu nostiprinājums ieaugām
Laukakmens nostiprinājums iesēšm. i mozāšm
Auga zeme apsēta ar daudzgadīga zālāena sēklām.
Nomale
Grants segums
Grants seguma remontzona
APZĪMĒJUMI
Ceļa Zemes nodalījuma joslas robeža
Ietves kārtu robeža
Asfalta seguma mala
Grants seguma mala
Nogāzes āpuma
Brauktuves apmale 100x30x15 +12cm
Brauktuves apmale 100x22x15 +4cm
Brauktuves apmale 100x22x15 +0cm
Brauktuves apmale 100x30/22x15
Ietves apmale 100x20x8
Nogāzes pēda
Projektētā drenāža
Proj. lietus ūdens kanalizācija, grāvji
Proj. gājēju pārejas apgaismojums
Proj. apgaismojums
Proj. apgaismojums (šķēl ietvē)
Gājēju drošības barjera
Transportlīdzekļu drošības barjera
Transportlīdzekļu drošības barjeras ieraumjums
Barjeras nobeiguma elements
Slīpstāvokļi ar pīlasta skaidli un drošiņu atsaistāšu, ar drošiņu atsaistāšu, ar bultu atsaistāšu
Uz barjeras uzmontēti slīpstāvokļi ar pīlasta skaidli un drošiņu atsaistāšu, ar drošiņu gaismatāšu, ar bultu atsaistāšu
Caurteka
Proj. grāvis / Proj. nostiprināts grāvis
Betona teknes 100x50x16/20
Betona teknes 50x50x13
Betona teknes 50x60x15
Betona teknes nogāzē 50x50/38x20/15
Atbalstsiena
Atkritumu urna un soliņš
Nobrauktuves garenattāums
Ratiņu nobrauktuvju / pandusa
Absevišķi augošs liluvīgāms koks
Ceļa zīmes balsts
Projektētā ceļazīme
Esošā ceļazīme, demontējama
920. horizontālais marķējums
922. horizontālais marķējums
923. horizontālais marķējums
925. horizontālais marķējums
926. horizontālais marķējums
930. horizontālais marķējums
PIEZĪMES
1. Rakšanas darbi apakšzemes komunikāciju un elektropārvades līniju tuvumā veicami bez mehānismiem.
2. Grāvjus ceļa nodalījuma joslas robežās tīrīt un profilēt.
3. Krāmi ceļa nodalījuma joslas robežās izvēšanā.
4. Ceļa zīmes pēnā norādītas shemātiski, uzstādīt atbilstoši LVS prasībām.
5. LKS-92 TM koordinātu sistēmā, Latvijas normālo augstumu sistēmā epohā 2000.5 (LAS-2000.5).
6. Pirms būvdarbu uzsākšanas izsaukt visu ieinteresēto organizāciju pārstāvjus, lai uz vietas precizētu esošo inženiertīklu atrašanās vietas un dziļumus.
7. Noskaidrīt gadījumā sazināties ar projekta autoru tel.67692600.
Pasūtītājs:
VAS "Latvijas Valsts ceļi"
Reģ.Nr. 40003344207
Adrese: Gogoļa iela 3, Rīga, LV-1050
Tālrunis: (+371) 67028169
E-pasts: Vilnis.Burgmanis@lvceli.lv
Būvprojekta izstrādātājs:
SIA "Projekts 3"
Reģ.Nr. 40003578510
Būvkomersanta reģ. Nr. 3423-R
Adrese: Ūdens iela 12-117, Rīga, LV-1007
Tālrunis: (+371) 67692600
E-pasts: info@projekts3.lv
Amats | V.Uzvārds | Paraksts | Datums
Būvproj.vad.: M.Roops | 25.04.2019
Būvproj.d.v.: V.Balķa | 25.04.2019
Izstrādāja: V.Balķa | 25.04.2019
Mērogs: 1:500
Būvprojekts: Valsts reģionālā autoceļa P8 Inčiems - Sigulda - Kegums posma km 8,30 - 12.50 pārbūve
Būvprojekta daļa: CEĻU DAĻA
Rasējums: ATDALĀMĀS ZEMES PLĀNS
Pasūtījuma Nr. LVC2018/4.1.2./10/AC
Arhīva Nr. 10-18
Rasējuma Nr. AZP-7
BP | Marka | Lapa / Lapu sk.
CD | 1 / 1