



LATVIJAS REPUBLIKA

SITUĀCIJAS PLĀNS

Zemes vienības kadastra apzīmējums: 90500051293

Situācijas elementi uzmērīti 2018.gada 4.janvārī
Plāna mērogs 1:5000
Zemes vienības platība: 2.46 ha

SIA "ZEMGALES MĒRNIKIS" valdes loceklis

Gundars Gulbis


15.01.2018.

Ierosinātais ir informēts par kadastrālās uzmērīšanas laikā veiktajām
darbībām, to rezultātiem.

AS "Latvijas valsts meži"
pilnvarotā pārstāve
Sanita Ozoliņa

26. 01. 2018

Zemes vienības platība ha	ZEMES LIETOŠANAS VEIDU EKSPLIKĀCIJA													
	Lauksaimniecībā izmant. zeme	tajā skaitā				Meži	Krūmāji	Purvi	Ūdens objektu zeme	tajā skaitā		Zeme zem ēkām un pagalmiem	Zeme zem ceļiem	Pārējās zemes
		Arauzeme	Augļu dārzi	Pļavas	Gaiības					zem ūdeņiem	zem zivju dīķiem			
2.46	-	-	-	-	-	-	-	-	0.53	0.53	-	-	1.93	-

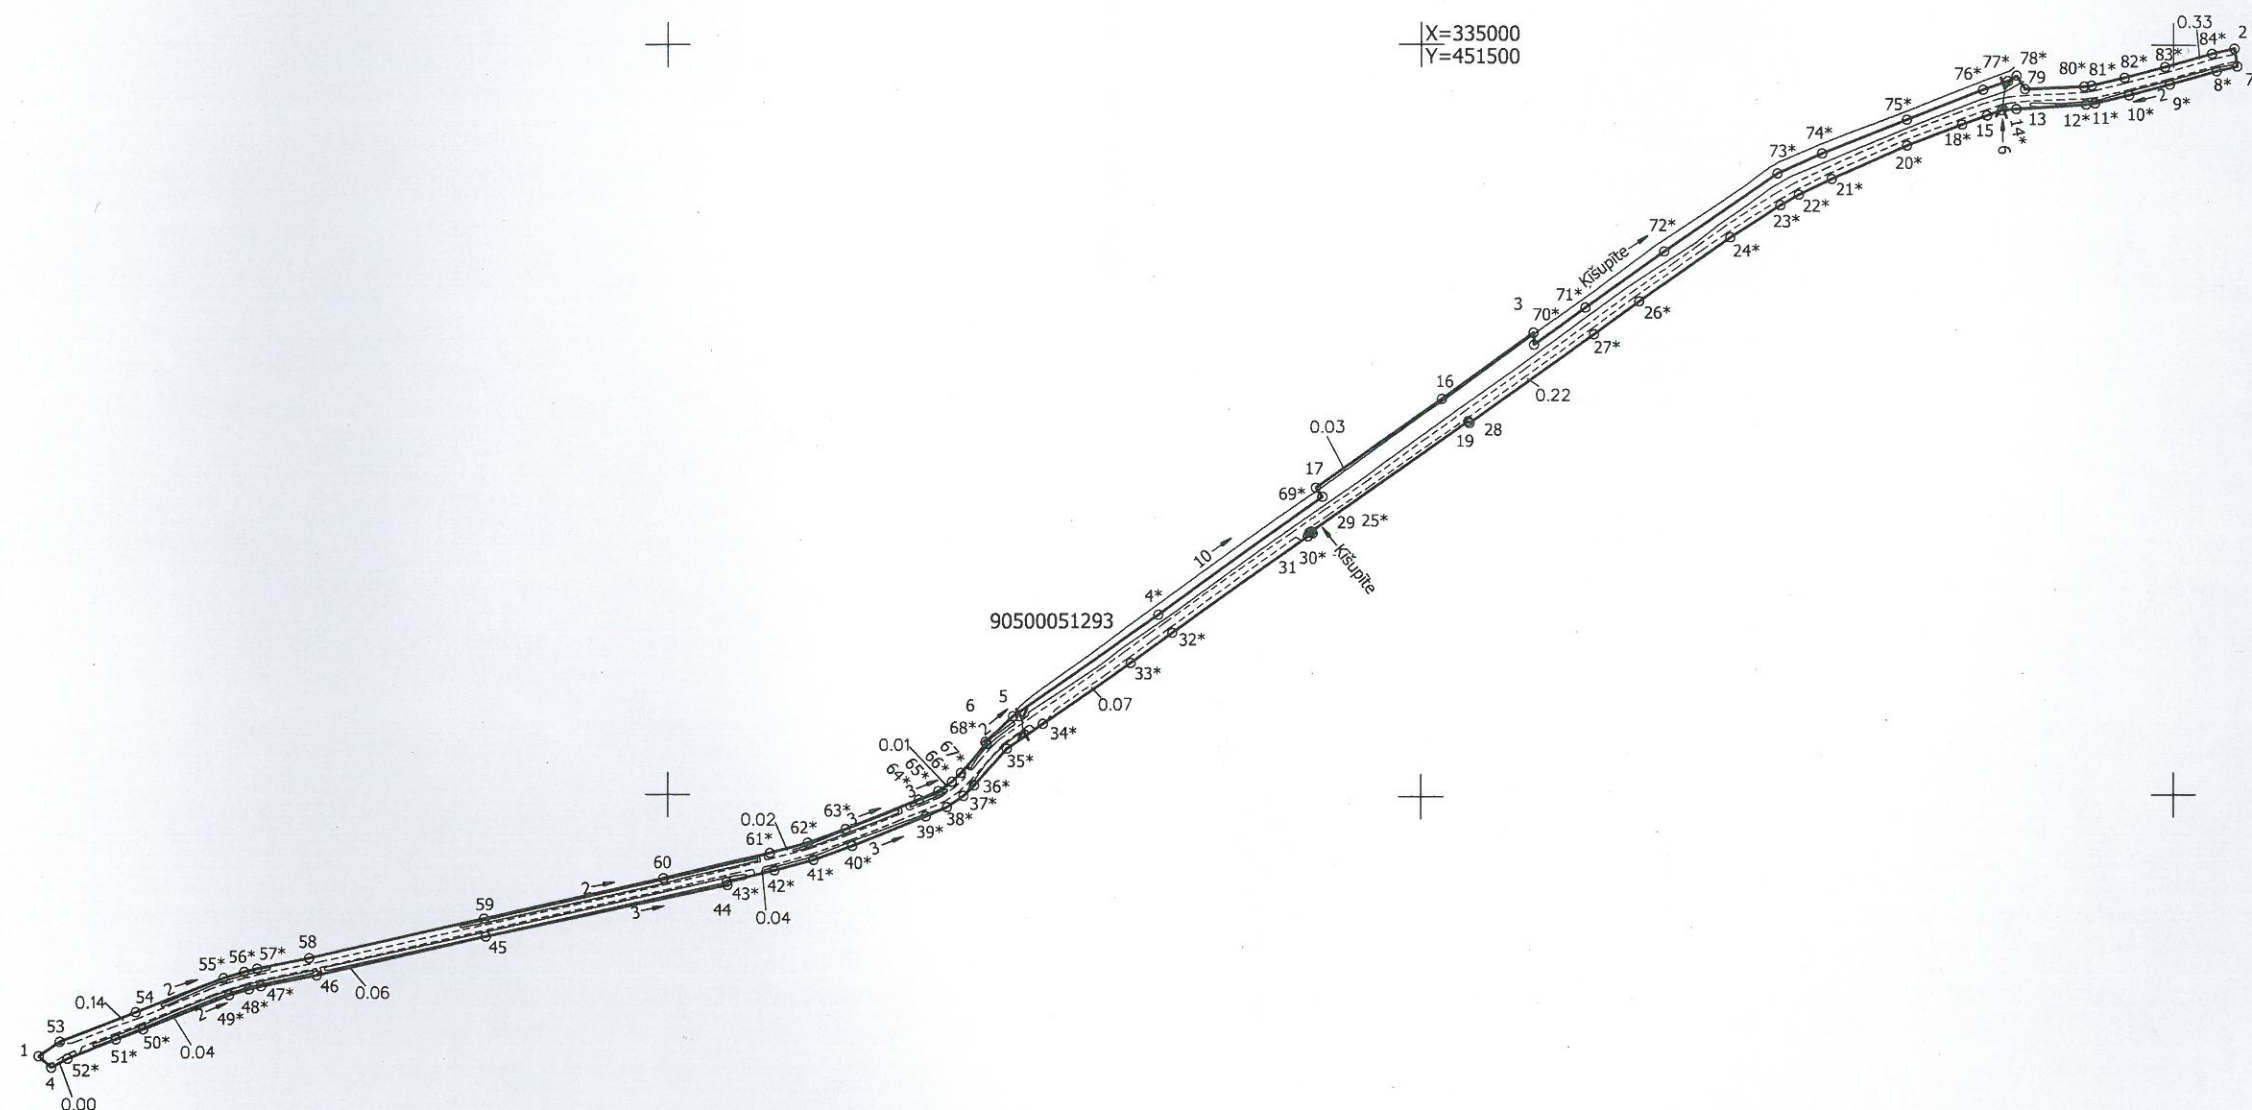

Plāna mērogs 1: 5000

Mērnīeks Gundars Gulbis (sert.Nr.BB542, derīgs no 29.09.2014. līdz 28.09.2019.)
apliecina, ka plāns izgatavots atbilstoši Ministru kabineta 2011.gada 27.decembra
noteikumiem Nr. 1019 "Zemes kadastrālās uzmērīšanas noteikumi"

Gundars Gulbis

Gundars Gulbis

15.01.2018.

LATVIJAS REPUBLIKA

ZEMES ROBEŽU PLĀNS



Zemes vienības kadastra apzīmējums: 90500051293

Plāns izgatavots pamatojoties uz MK 2010.gada 31.maija (prot.Nr.27 42.§) rīkojumu Nr.297 "Par zemes vienību piederību vai piekritību valstij un nostiprināšanu zemesgrāmatā uz valsts vārda attiecīgās ministrijas vai valsts akciju sabiedrības "Privatizācijas aģentūra" personā" 8.pielikums Nr.p.k.1623 un Engures novada domes 2010.gada 20.jūlija sēdes protokola Nr.8 p.27 izrakstu "Par zemes gabala "Bērzu ceļš Engurē" izveidošanu".

Robežas uzmērītas 2018.gada 4.janvārī
Plāna mērogs 1:5000
Zemes vienības platība: 2.46 ha

SIA "ZEMGALES MĒRŅIEKS" valdes loceklis

Ierosinātais ir informēts par kadastrālās uzmērīšanas laikā veiktajām darbībām, to rezultātiem.

Gundars Gulbis

15.01.2018.

AS "Latvijas valsts meži"
pilnvarotā pārstāve
Sanita Ozoliņa



26. 01. 2018

ZEMES VIENĪBA UZMĒRĪTA
LKS-92 TM
Mēroga koeficients: 0.999629

Attālumi starp apvidu
nostiprinātiem robežpunktiem

No	Līdz	Attālums
2	7	12.03
28	19	1.43
4	1	11.28
1	53	16.86
6	5	24.99

ZEMES VIENĪBAS
IZVIETOJUMA SHĒMA

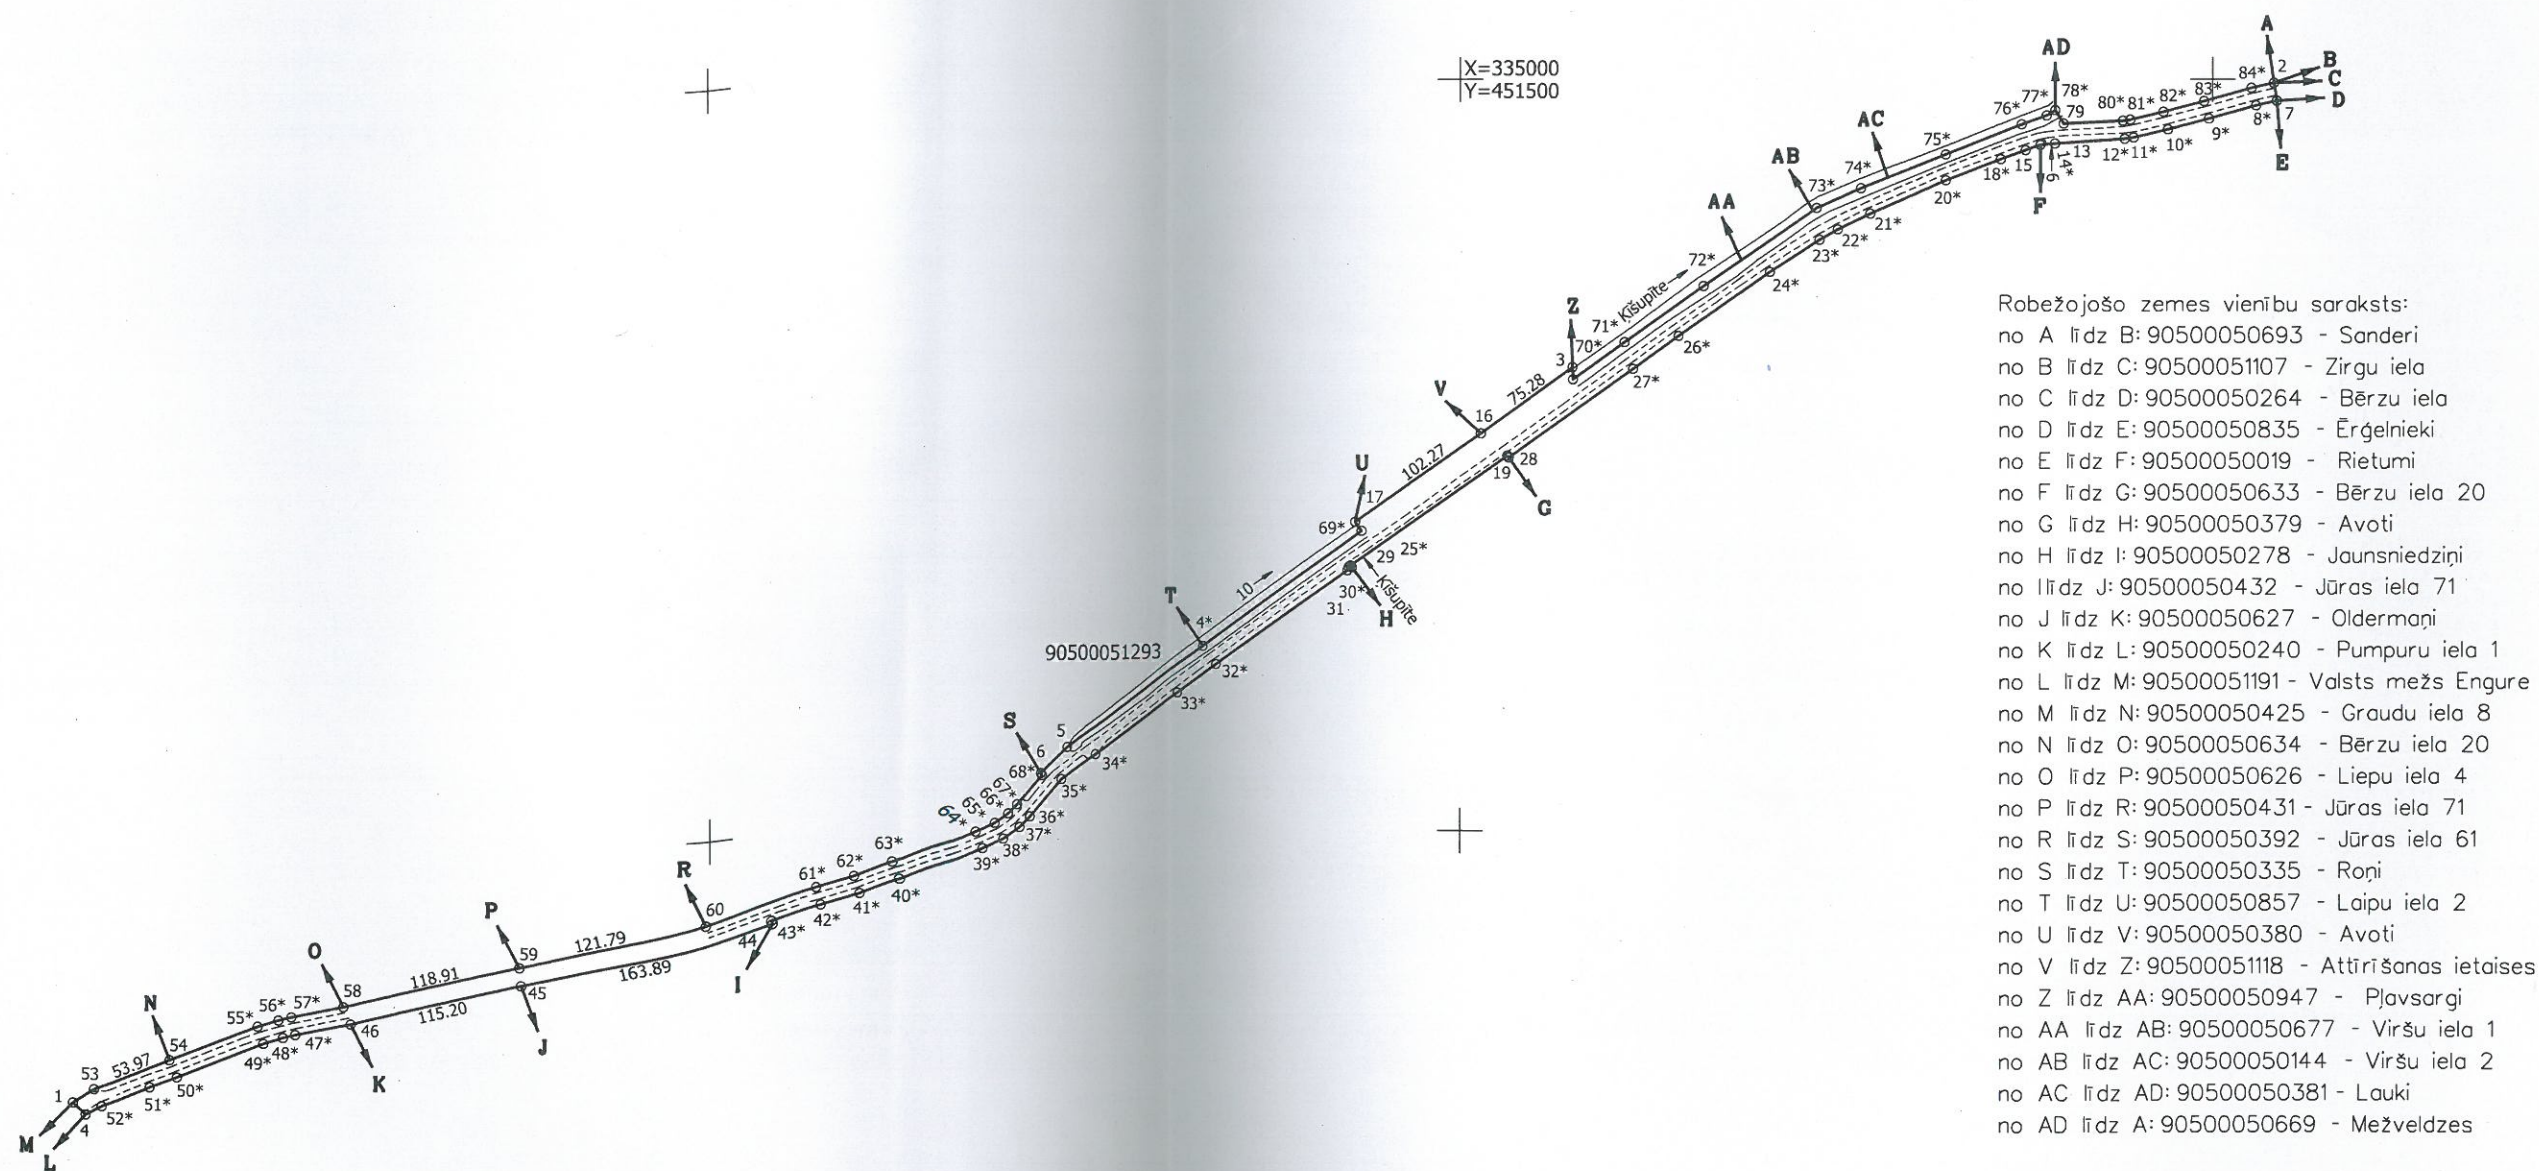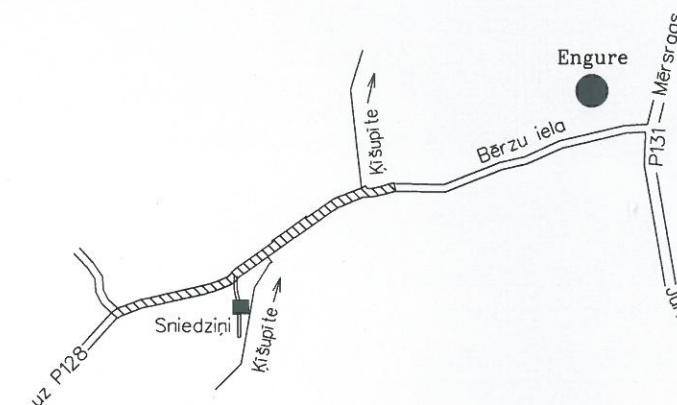

Robežojošo zemes vienību saraksts:

- no A līdz B: 90500050693 - Sanderi
- no B līdz C: 90500051107 - Zirgu iela
- no C līdz D: 90500050264 - Bēzu iela
- no D līdz E: 90500050835 - Ērgelnieki
- no E līdz F: 90500050019 - Rietumi
- no F līdz G: 90500050633 - Bēzu iela 20
- no G līdz H: 90500050379 - Avoti
- no H līdz I: 90500050278 - Jaunsniedziņi
- no I līdz J: 90500050432 - Jūras iela 71
- no J līdz K: 90500050627 - Oldermani
- no K līdz L: 90500050240 - Pumpuru iela 1
- no L līdz M: 90500051191 - Valsts mežs Engure
- no M līdz N: 90500050425 - Graudu iela 8
- no N līdz O: 90500050634 - Bēzu iela 20
- no O līdz P: 90500050626 - Liepu iela 4
- no P līdz R: 90500050431 - Jūras iela 71
- no R līdz S: 90500050392 - Jūras iela 61
- no S līdz T: 90500050335 - Roņi
- no T līdz U: 90500050857 - Laipu iela 2
- no U līdz V: 90500050380 - Avoti
- no V līdz Z: 90500051118 - Attīrīšanas ietaises
- no Z līdz AA: 90500050947 - Pļavsargi
- no AA līdz AB: 90500050677 - Viršu iela 1
- no AB līdz AC: 90500050144 - Viršu iela 2
- no AC līdz AD: 90500050381 - Lauki
- no AD līdz A: 90500050669 - Mežveldzes

Plāna mērogs 1: 5000
Zemes vienības platība 2.46 ha

Mērnīeks Gundars Gulbis (sert.Nr.BB542, derīgs no 29.09.2014. līdz 28.09.2019.)
apliecina, ka plāns izgatavots atbilstoši Ministru kabineta 2011.gada 27.decembra
noteikumiem Nr. 1019 "Zemes kadastrālās uzmērīšanas noteikumi"

[Signature]

Gundars Gulbis

15.01.2018.

LIETĀ
CAURŠŪTAS UN NUMURĒTAS
tris (3) LAPAS

G. Gulbis

15. 01. 2018

LATVIJAS REPUBLIKA
APGRŪTINĀJUMU PLĀNS



Zemes vienības kadastra apzīmējums: 90500051293

uz trim caurauklotām un aizzīmogatām lapām

Apgrūtinājumu saraksts:

1.	7311020104	līdz 10 kilometriem garas dabiskas ūdensteces vides un dabas resursu aizsardzības aizsargjoslas teritorija lauku apvidos - 0.57 ha
2.	7311020104	līdz 10 kilometriem garas dabiskas ūdensteces vides un dabas resursu aizsardzības aizsargjoslas teritorija lauku apvidos - 0.03 ha
3.	7311010300	Baltijas jūras un Rīgas jūras līča ierobežotas saimnieciskās darbības joslas teritorija - 2.46 ha
4.	7312030100	eksploatācijas aizsargjoslas teritorija gar ielu vai ceļu – sarkanā līnija - 0.18 ha


Apgrūtinājumu plāns sagatavots 2018.gada 15.janvārī


Plāna mērogs 1:5000

Zemes vienības platība: 2.46 ha

1.lapa no 3

Saskaņoja: Engures novada Zemes ierīcības inženiere	paraksts	Rudīte Kriņa	29. 01. 2018
SIA "ZEMGALES MĒRNIEKS" valdes loceklis		Gundars Gulbis	15.01.2018.
Ierosinātais ir informēts par kadastrālās uzmērīšanas laikā veiktajām darbībām, to rezultātiem.		AS "Latvijas valsts meži" pilnvarotā pārstāve Sanita Ozoliņa	26. 01. 2018

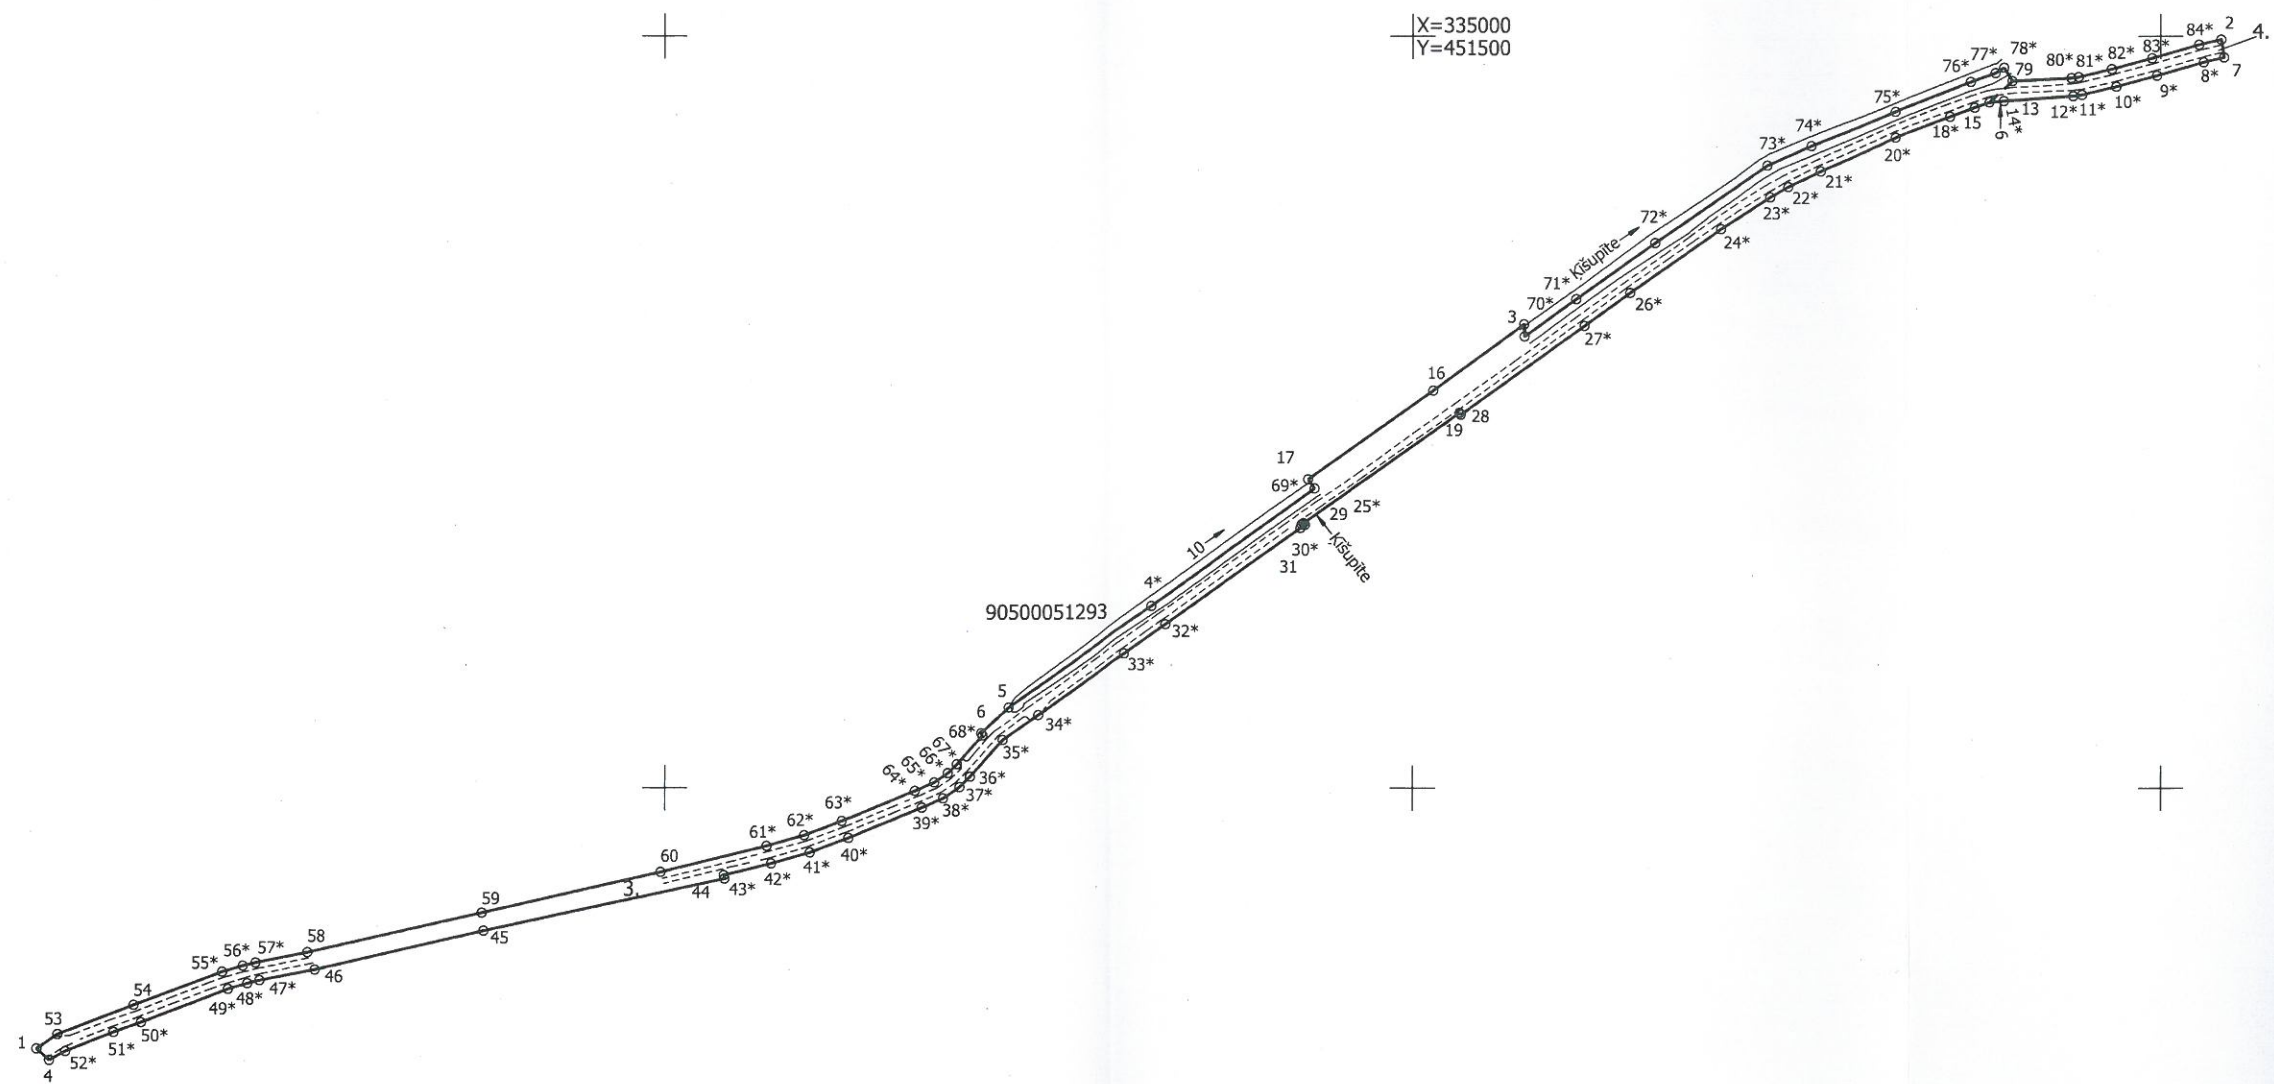

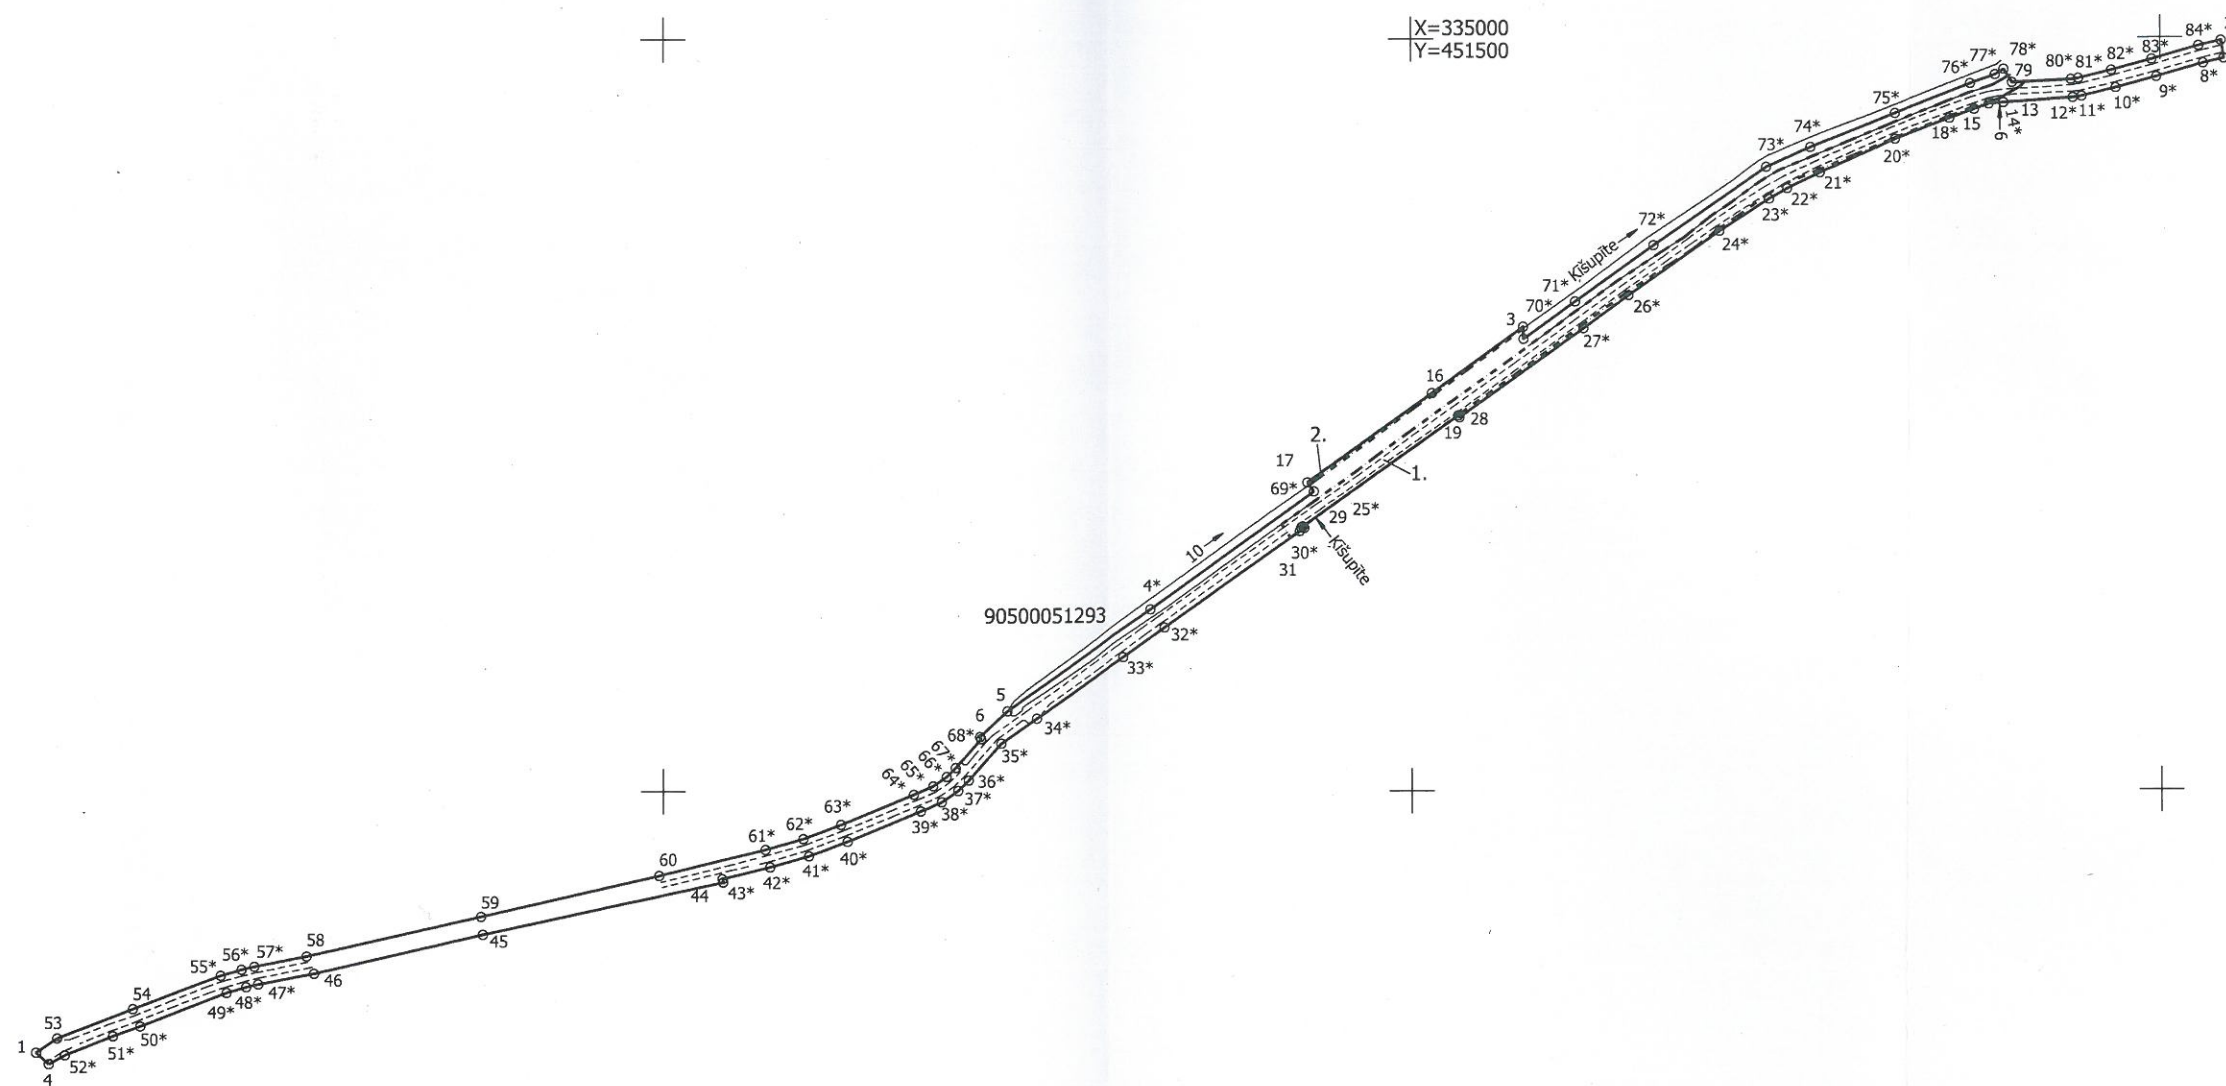

2.lapa no 3
Plāna mērogs 1: 5000

Mērnieks Gundars Gulbis (sert.Nr.BB542, derīgs no 29.09.2014. līdz 28.09.2019.)
apliecina, ka plāns izgatavots atbilstoši Ministru kabineta 2011.gada 27.decembra
noteikumiem Nr. 1019 "Zemes kadastrālās uzmērīšanas noteikumi"

Gulbis

Gundars Gulbis

15.01.2018.