


Informācija no Nekustamā īpašuma valsts kadastra informācijas sistēmas telpiskajiem datiem  
par zemes vienības platību un izvietojumu apvidū



Zemes vienības izvietojuma shēma

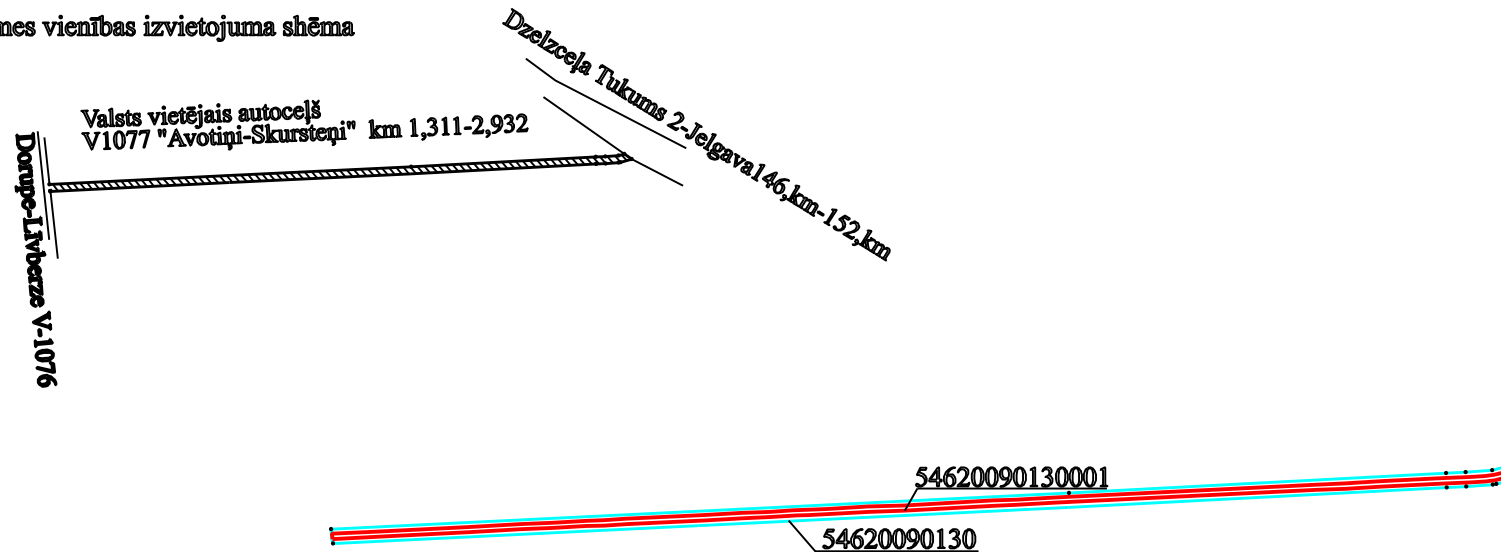

Apzīmējumi

- zemes vienības robežlīnija
- 54620090130 zemes vienības kadastra apzīmējums
- 54620090130001 būves kadastra apzīmējums
- Zemes vienības platība 2,98 ha, atbilstoši Nekustamā īpašuma valsts kadastra informācijas sistēmas datiem
- Veicot zemes vienības kadastrālo uzmērīšanu, zemes vienības platība var tikt precizēta

M 1: 10000

VALSTS ZEMES DIENESTS Zemgales reģionālās pārvaldes Kadastra daļa			
Vadītāja vietniece	paraksts	Ingrīda Staļģe	(datums)
Sagatavoja	Vec. kadastra inženiere ZKUL jomā	Margarita Rozentāle	01.11.2021