

# LATVIJAS REPUBLIKA

## ZEMES ROBEŽU PLĀNS

Zemes vienības kadastra apzīmējums: 4274 008 0341

Plāns izgatavots pamatojoties uz Cēsu novada pašvaldības Attīstības un teritorijas plānošanas komisijas 2022.gada 22.novembrī lēmumu Nr.547, sēdes protokolu Nr.44 "Par zemes ierīcības projekta apstiprināšanu Cēsu novada Raiskuma pagasta nekustamā īpašuma "Gaujas NP Raiskums" zemes vienībai ar kadastra apzīmējumu 4274 008 0243".

Zemes vienība izveidota, sadalot zemes vienību ar kadastra apzīmējumu 4274 008 0243

Robežas noteiktas 05.12.2022.

Zemes vienības platība 0.33 ha


Plāna mērogs 1:2000

ZEMES VIENĪBA UZMĒRĪTA


LKS-92 TM

Mēroga koeficients: 0.999661

E

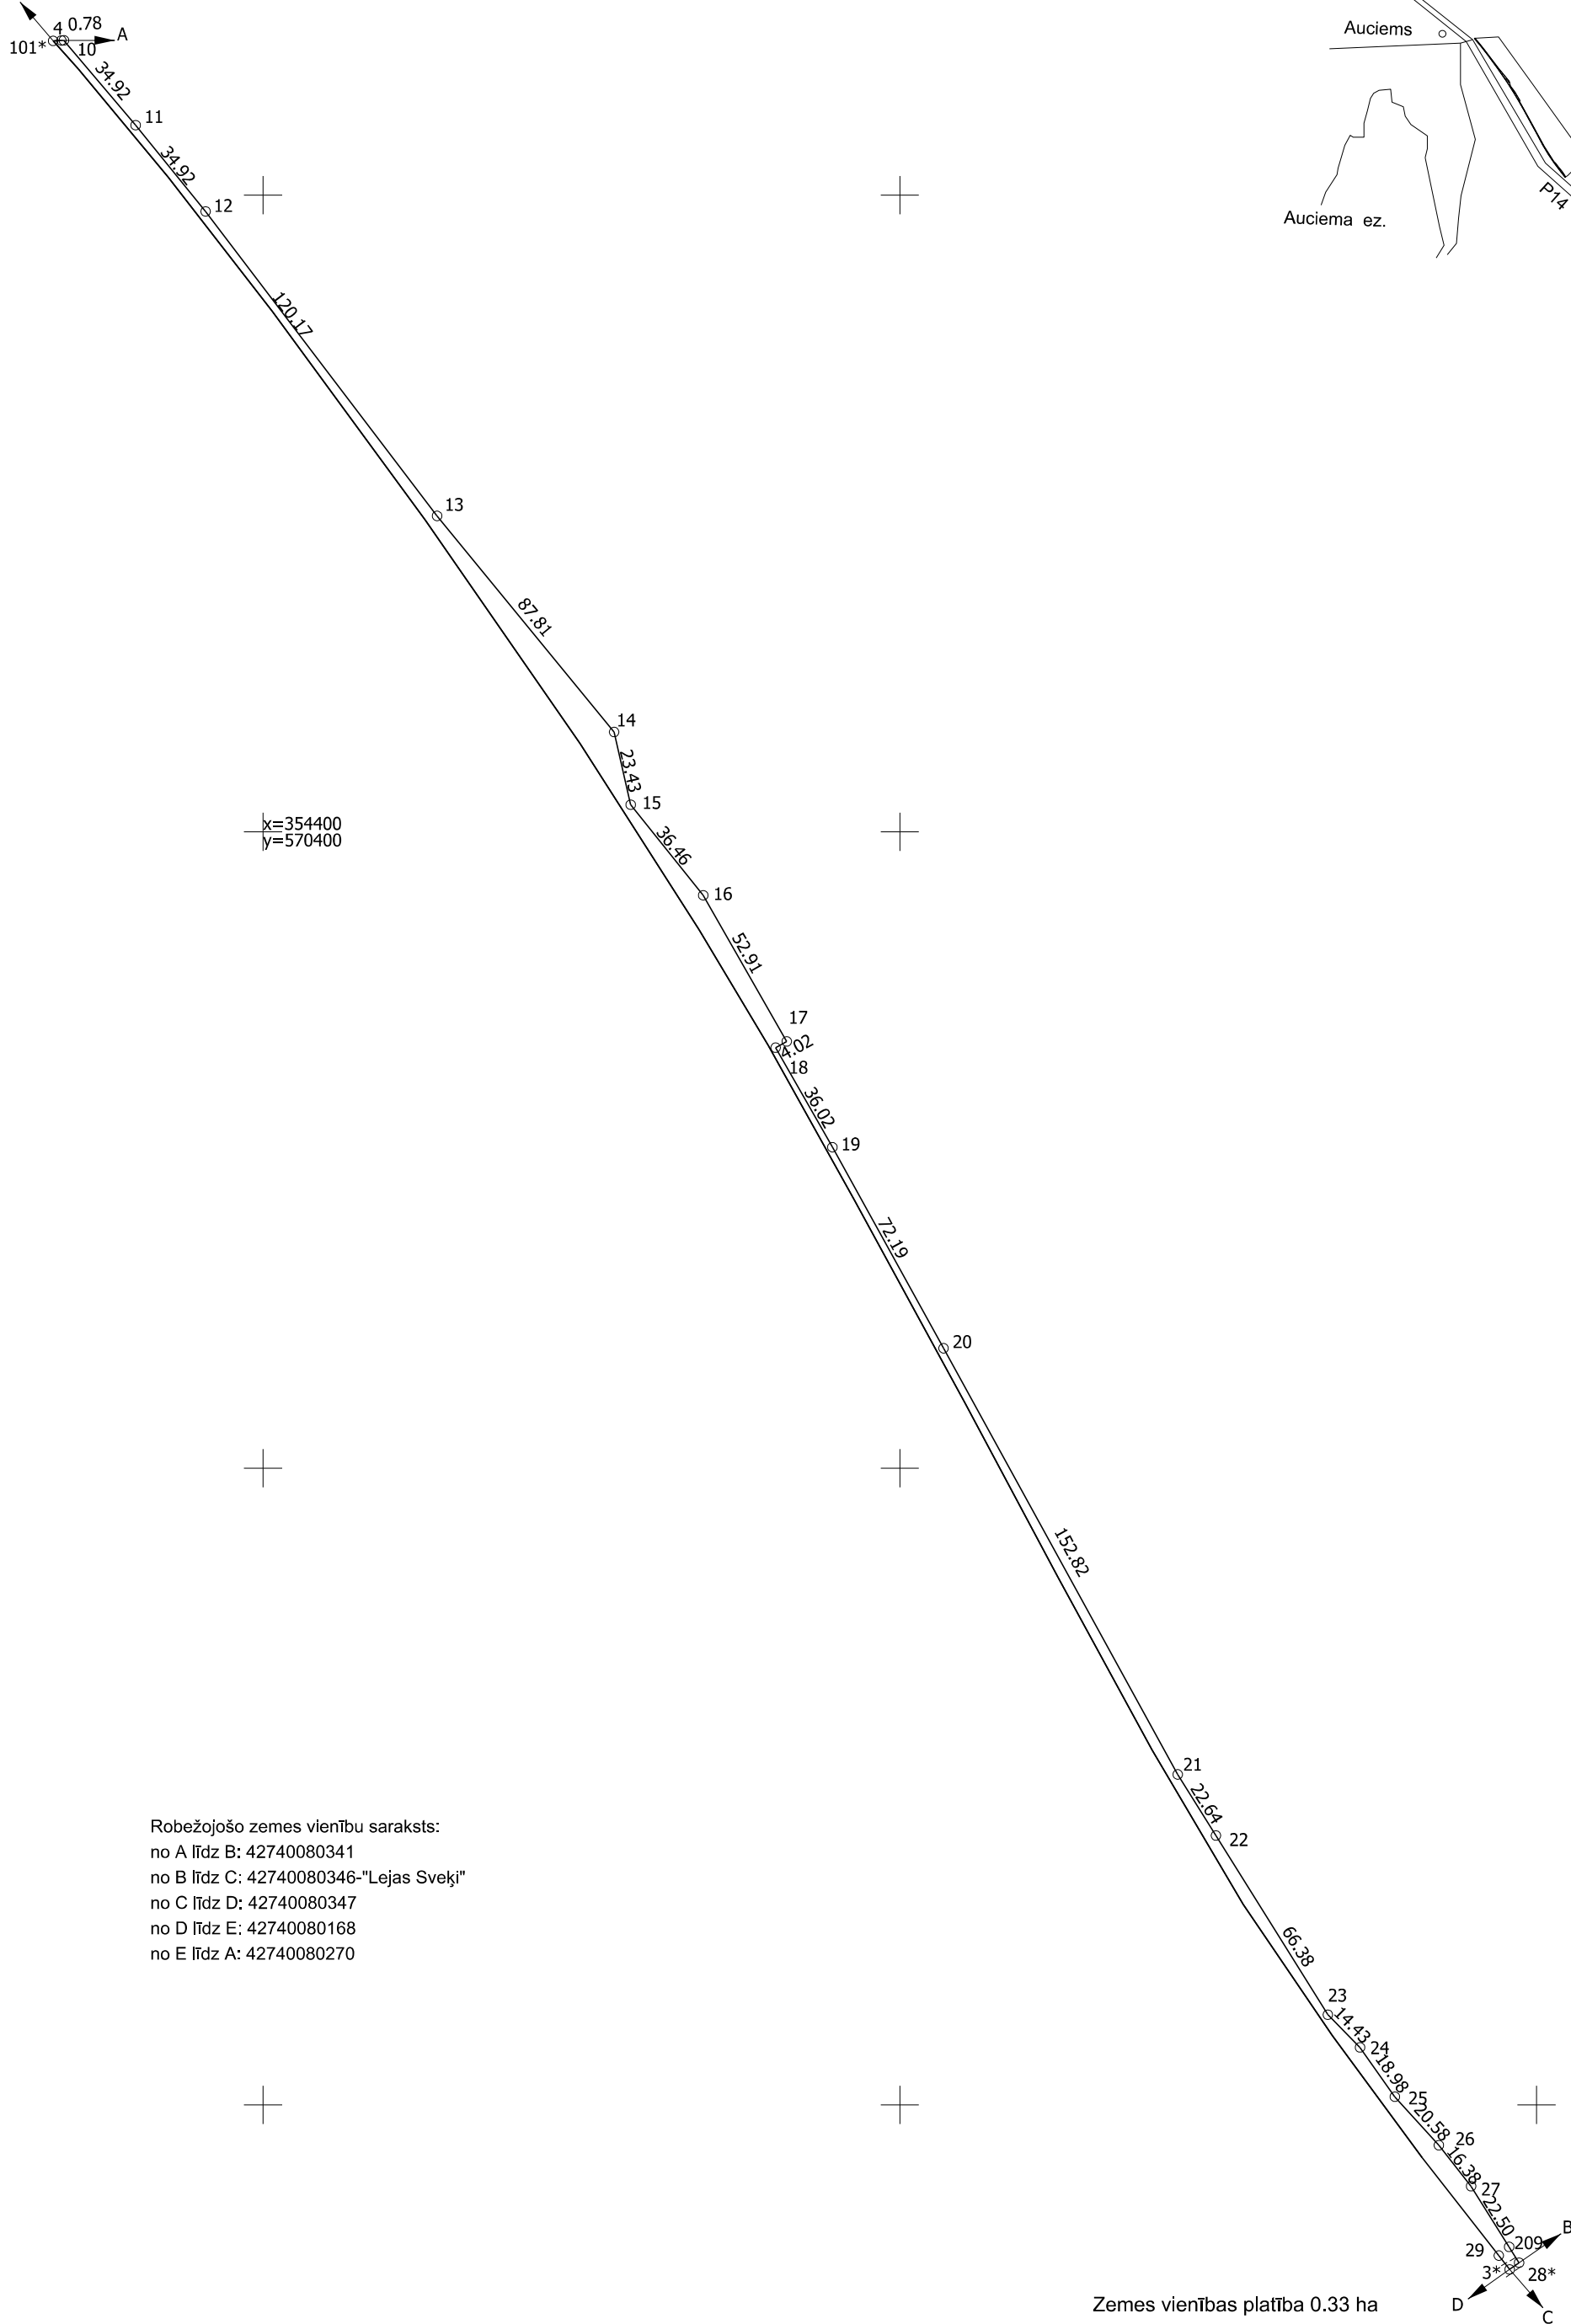

ZEMES VIENĪBAS  
IZVIETOJUMA SHĒMA

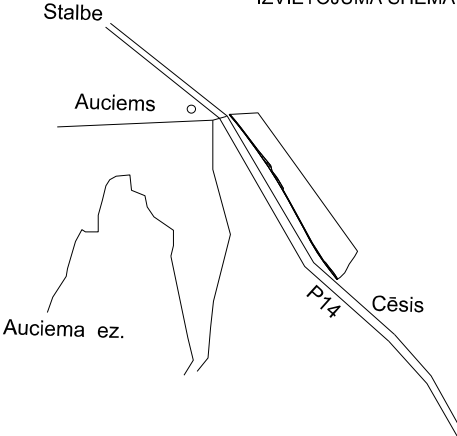

Zemes vienības platība 0.33 ha

Zemes robežu plāns	4274 008 0341	Mērogs 1:2000	2.lapa no 2
Mērnieks Viktorija Gavrilova sertifikāta Nr.AB0159	Plāns sagatavots atbilstoši Ministru kabineta 2011. gada 27. decembra noteikumiem Nr. 1019 "Zemes kadastrālās uzmērīšanas noteikumi."		