

LATVIJAS REPUBLIKA

ZEMES ROBEŽU PLĀNS

Zemes vienības kadastra apzīmējums: 4668 002 0104

Plāns izgatavots pamatojoties uz MK 2010.gada 31.maija (prot.Nr.27 42.§) rīkojumu Nr.297 "Par zemes vienību piederību vai piekritību valstij un nostiprināšanu zemesgrāmatā uz valsts vārda attiecīgās ministrijas vai valsts akciju sabiedrības "Privatizācijas aģentūra" personā", Dobeles novada domes 2012.gada 29.novembra lēmumu Nr.290/13 "Par atsevišķa zemesgabala izveidošanu", Dobeles novada domes Būvvaldes 2012.gada 30.novembra sēdes protokola Nr.45 izrakstu "2. Par nosaukuma piešķiršanu" un Dobeles novada domes 2012.gada 20.decembra lēmumu Nr.317/14 "Par zemes lietošanas mērķa noteikšanu".





Robežas uzmērītas 2013.gada 1.martā
Plāna mērogs 1:5000
Zemes vienības platība: 2.76 ha



SIA "ZEMGALES MĒRNIĒKS" valdes loceklis		Gundars Gulbis	10.05.2013.
Ierosinātais ir informēts par kadastrālās uzmērīšanas laikā veiktajām darbībām, to rezultātiem.		AS "Latvijas Valsts meži" pilnvarotā pārstāve Sanita Ozoliņa	15. 05. 2013

ZEMES VIENĪBAS UZMĒRĪTA
LKS-92 TM
Mēroga koeficients: 0.999614

ZEMES VIENĪBAS
IZVIETOJUMA SHĒMA

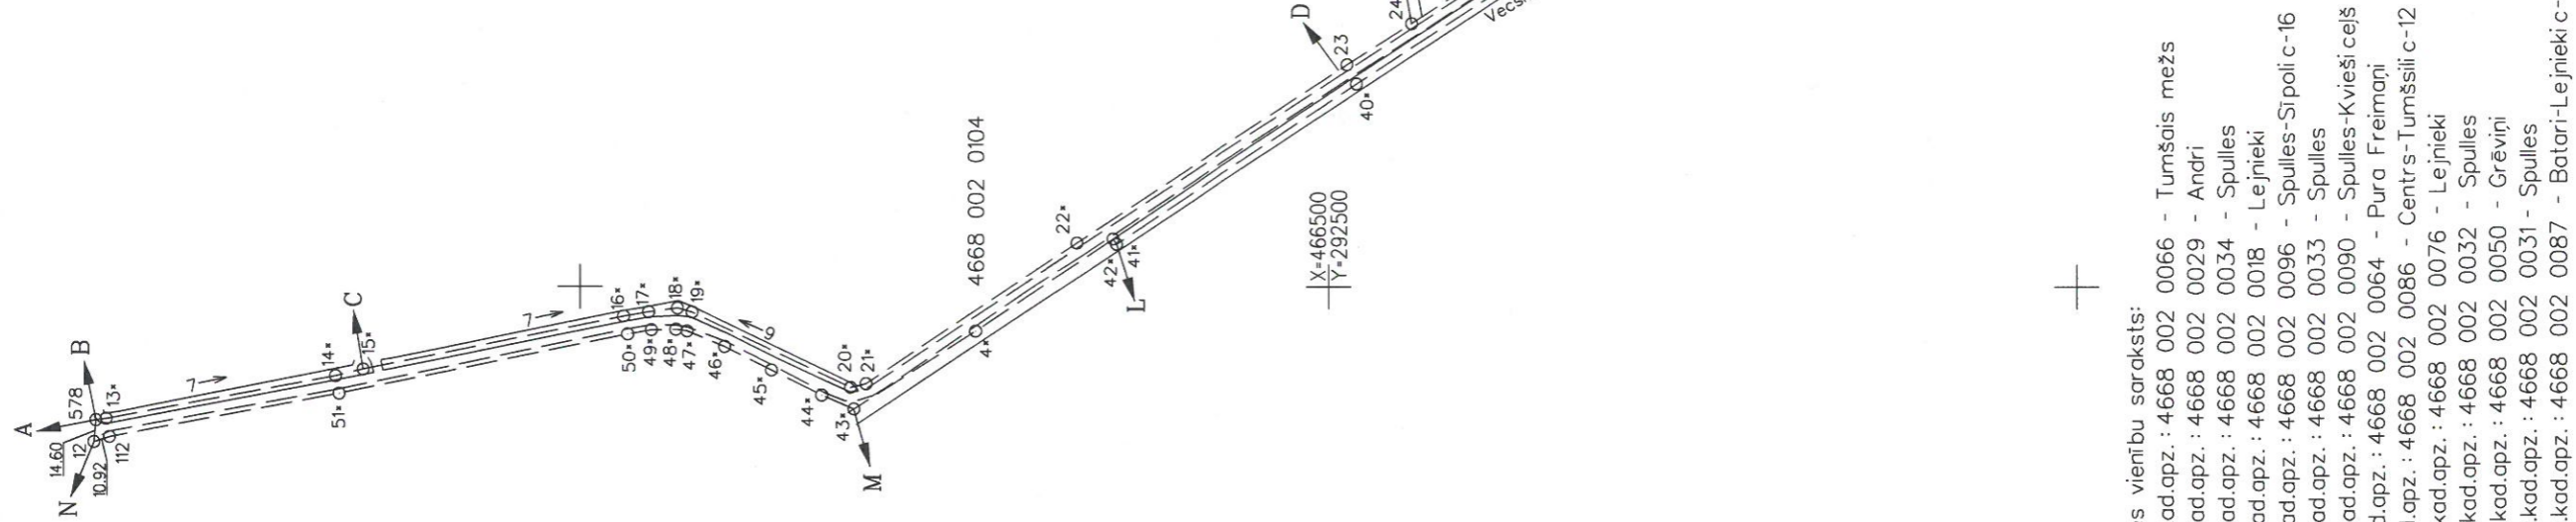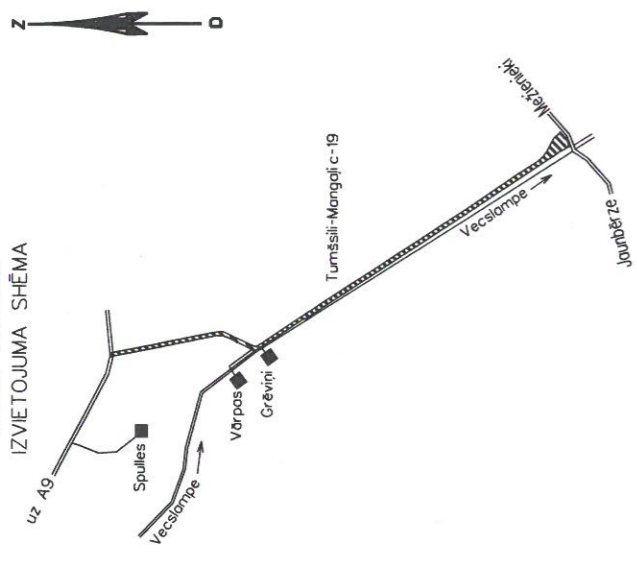

Robežojšo zemes vienību saraksts:

- no A līdz B z.v.kad.apz. : 4668 002 0066 - Turmšālis mežs
- no B līdz C z.v.kad.apz. : 4668 002 0029 - Andri
- no C līdz D z.v.kad.apz. : 4668 002 0034 - Spulles
- no D līdz E z.v.kad.apz. : 4668 002 0018 - Lejniet
- no E līdz F z.v.kad.apz. : 4668 002 0096 - Spulles-Stipoli c-16
- no F līdz G z.v.kad.apz. : 4668 002 0033 - Spulles
- no G līdz H z.v.kad.apz. : 4668 002 0090 - Spulles-Kvieši ceļš
- no H līdz I z.v.kad.apz. : 4668 002 0064 - Pura Freimani
- no I līdz J z.v.kad.apz. : 4668 002 0086 - Centrs-Turmšāli c-12
- no J līdz K z.v.kad.apz. : 4668 002 0076 - Lejniet
- no K līdz L z.v.kad.apz. : 4668 002 0032 - Spulles
- no L līdz M z.v.kad.apz. : 4668 002 0050 - Grēviņi
- no M līdz N z.v.kad.apz. : 4668 002 0031 - Spulles
- no N līdz A z.v.kad.apz. : 4668 002 0087 - Batari-Lejniet c-11

Plāna mērogs 1:5000
Zemes vienības platība 2.76 ha

Mērnietis Imants Popluga (sertifikāta Nr.AB000000017, derīgs no 30.11.2009. līdz 29.11.2014.)
apliecina, ka plāns izgatavots atbilstoši Ministru kabineta 2011.gada 27.decembra noteikumiem
Nr.1019 "Zemes kadastrālās uzņēmības noteikumi"

Imants Popluga

10.05.2013.