

LATVIJAS REPUBLIKA

APGRŪTINĀJUMU PLĀNS

Zemes vienības kadastra apzīmējums: 90540020267

Adrese: "Studentkalna estrāde", Irlava, Irlavas pagasts, Tukuma novads

Apgrūtinājumu saraksts:


1.	7313080300 - aizsargājama koka (dižkoka) teritorija - 0.0292 ha
2.	7312050601 - ekspluatācijas aizsargjoslas teritorija ap elektrisko tīklu gaisvadu līniju pilsētās un ciemos ar nominālo spriegumu līdz 20 kilovoltiem - 0.0257 ha
3.	7316020100 - zemes īpašniekam nepiederoša būve vai būves daļa - 0.0125 ha
4.	7314010503 - vietējās nozīmes vēsturiska notikuma vietas teritorija un objekti - 0.4225 ha

Plānā attēlota informācija par apgrūtinājumiem 2022. gada 15.februārī

Plāna mērogs 1: 500

Zemes vienības platība: 0.4225 ha

x=304300
y=438050

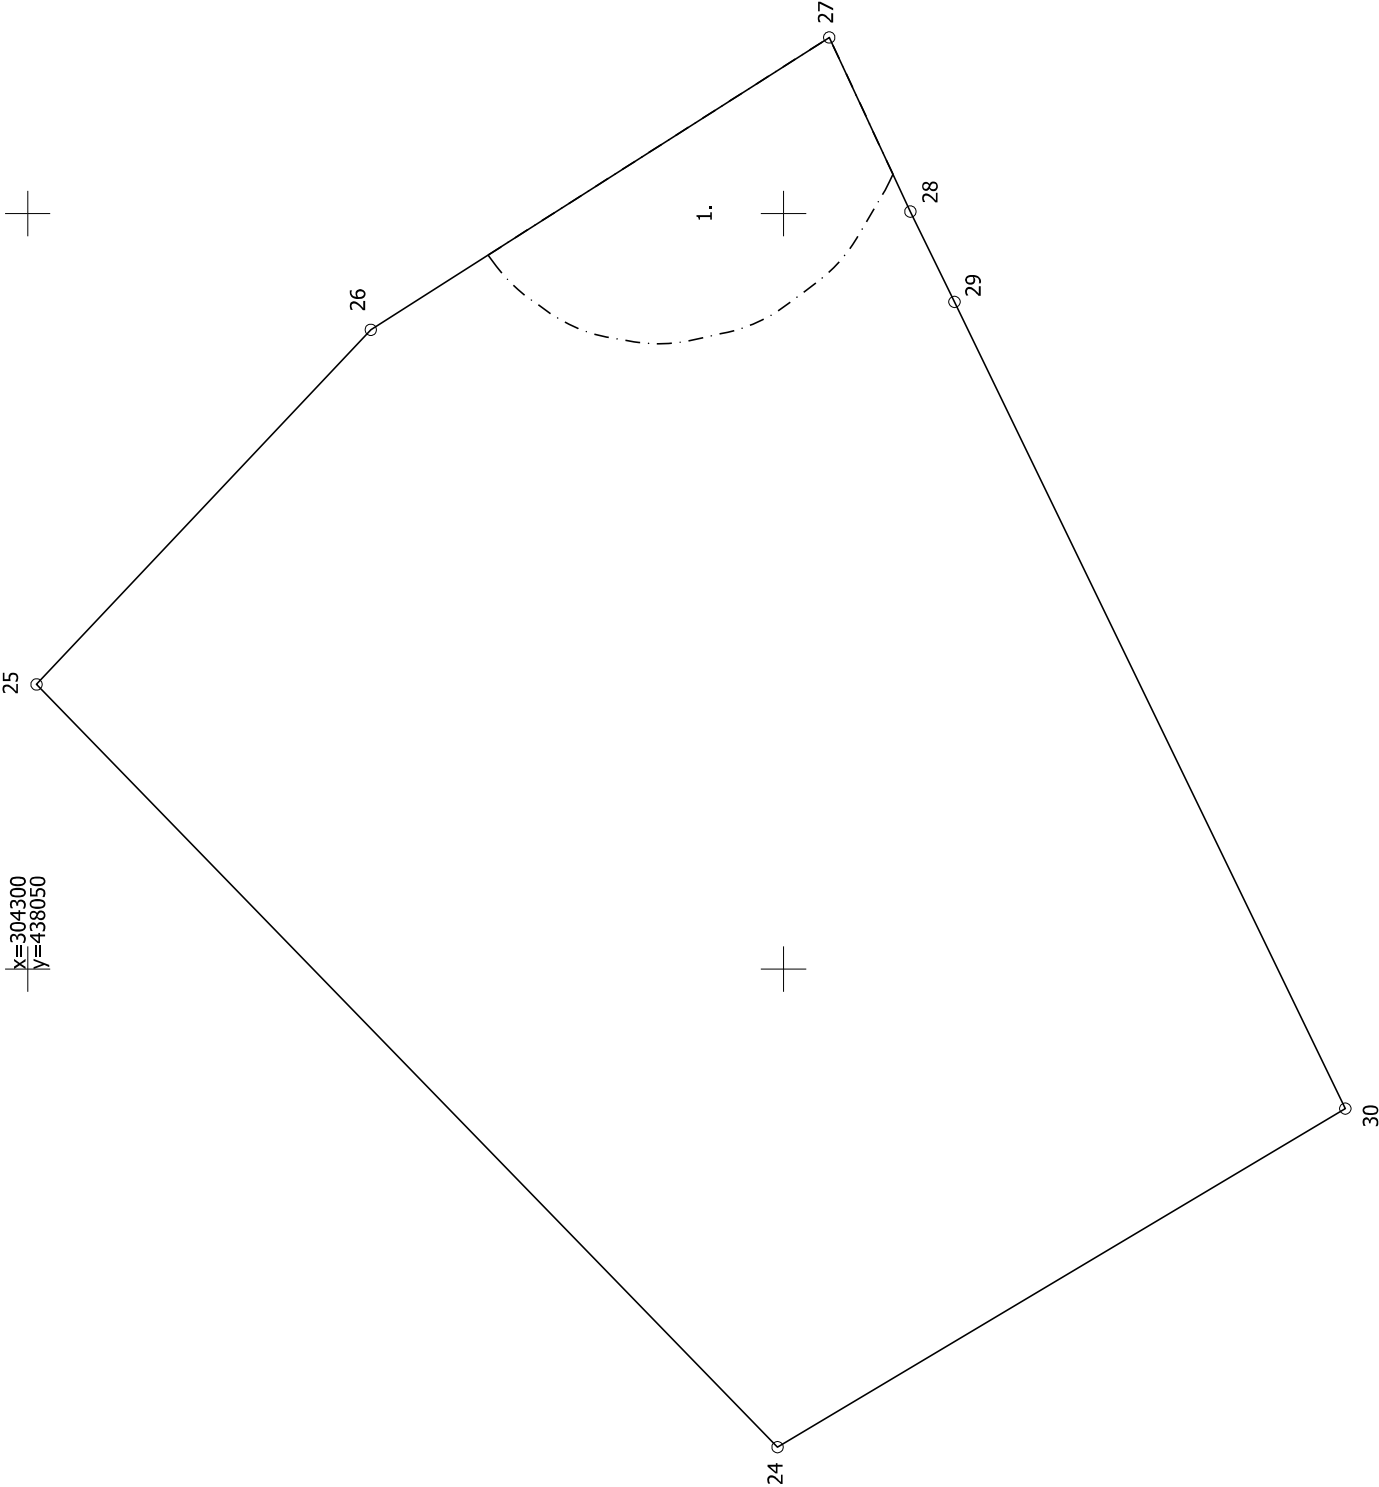

Apgrūtinājumu plāns


Plāna mērogs 1: 500

2.lapa no 4

Mērnieks Imants Popluga
sertifikāta Nr. AB0017

Plāns sagatavots atbilstoši Ministru kabineta 2011.gada 27.decembra noteikumiem
Nr. 1019 "Zemes kadastrālās uzmērīšanas noteikumi"

x=304300
y=438050

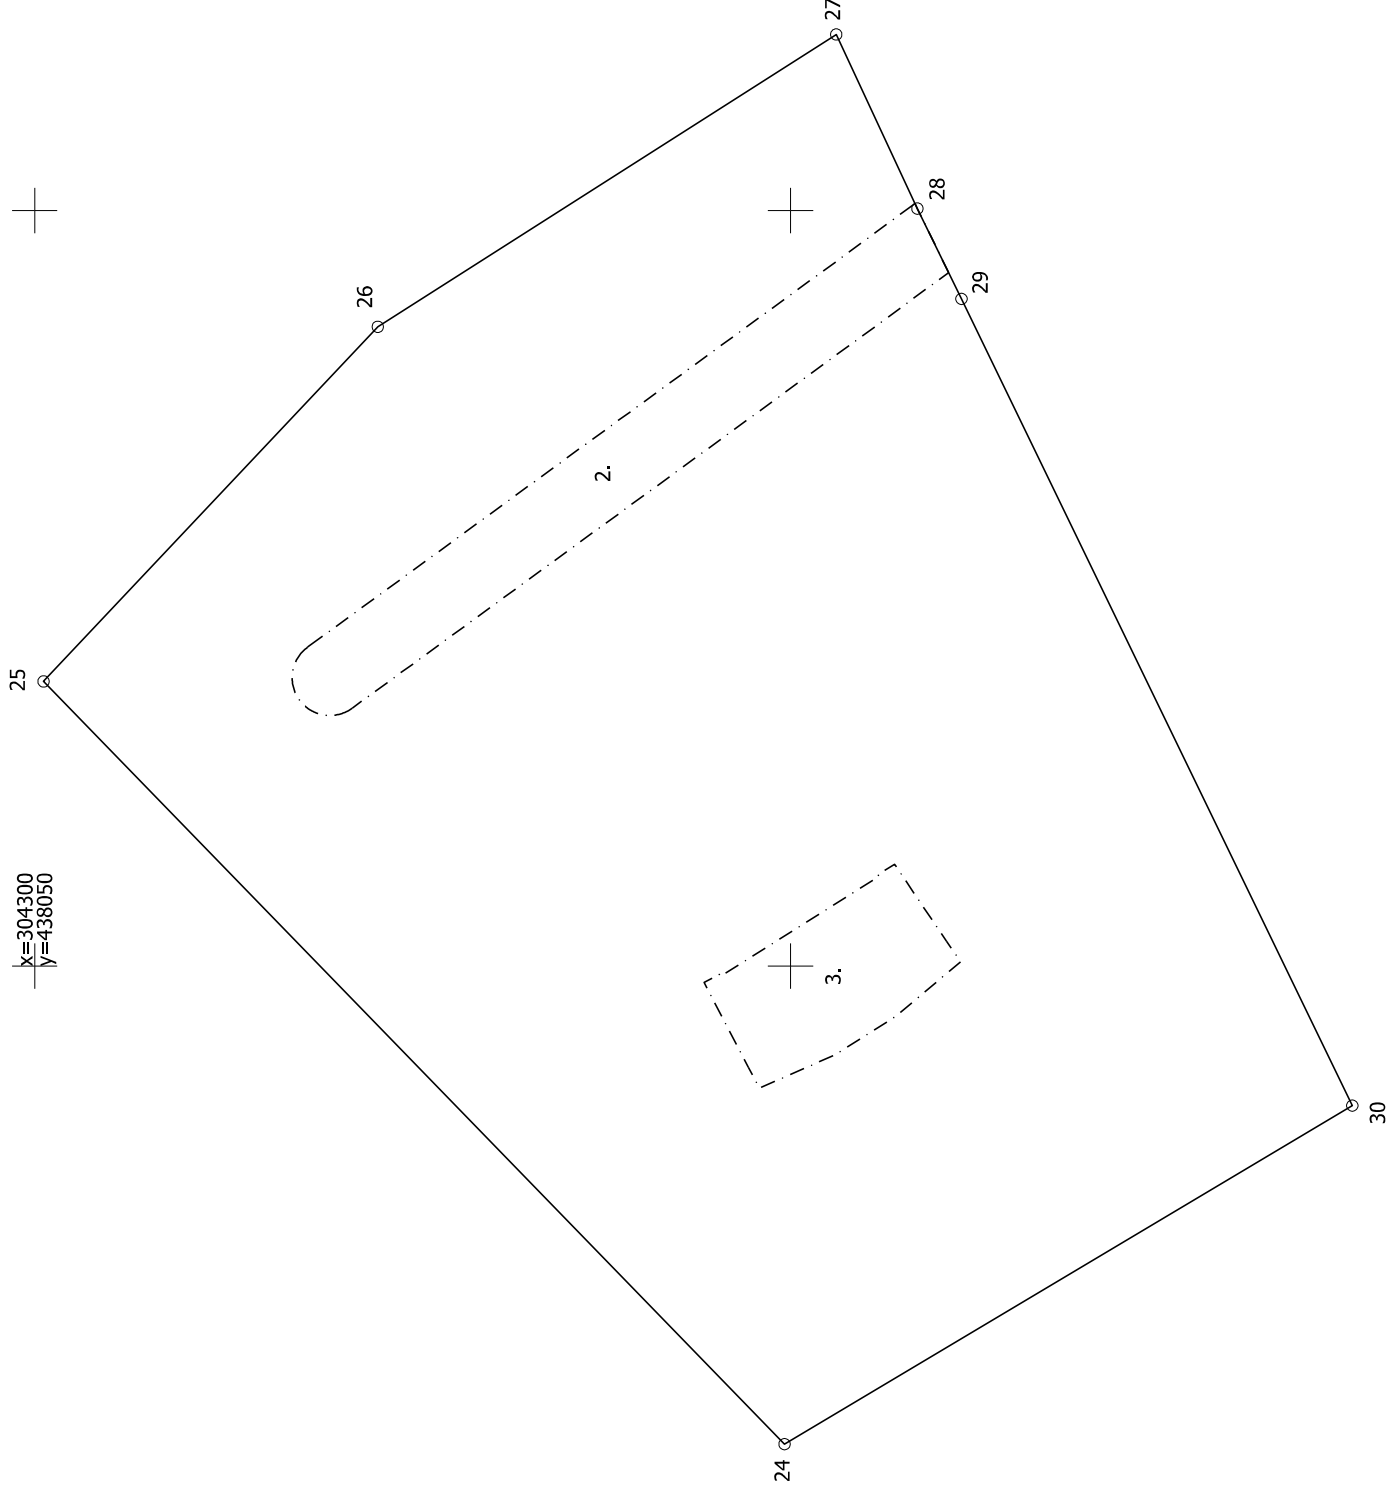

Apgrūtinājumu plāns	90540020267	Plāna mērogs 1: 500	3.lapa no 4
Mērnieks Imants Popluga sertifikāta Nr. AB0017	Plāns sagatavots atbilstoši Ministru kabineta 2011.gada 27.decembra noteikumiem Nr. 1019 "Zemes kadastrālās uzmēršanas noteikumi"		

x=304300
y=438050

25

26

24

27

28

29

30

4.

Apgrūtinājumu plāns

Plāna mērogs 1: 500

4.lapa no 4

Mērnieks Imants Popluga
sertifikāta Nr. AB0017

Plāns sagatavots atbilstoši Ministru kabineta 2011.gada 27.decembra noteikumiem
Nr. 1019 "Zemes kadastrālās uzmērīšanas noteikumi"