

LATVIJAS REPUBLIKA

APGRŪTINĀJUMU PLĀNS

Zemes vienības kadastra apzīmējums: 90540020268

Apgrūtinājumu saraksts:

1.	7312050801 - ekspluatācijas aizsargjoslas teritorija gar elektrisko tīklu gaisvadu līniju ar nominālo spriegumu līdz 1 kilovoltam, ja tā šķērso meža teritoriju - 0.0219 ha
2.	7312050801 - ekspluatācijas aizsargjoslas teritorija gar elektrisko tīklu gaisvadu līniju ar nominālo spriegumu līdz 1 kilovoltam, ja tā šķērso meža teritoriju - 0.0110 ha
3.	7312030100 - ekspluatācijas aizsargjoslas teritorija gar ielu vai ceļu – sarkanā līnija - 0.0022 ha
4.	7313080300 - aizsargājama koka (dižkoka) teritorija - 0.0141 ha
5.	7313110100 - īpaši aizsargājams meža iecirknis - 0.0988 ha
6.	7314010503 - vietējās nozīmes vēsturiska notikuma vietas teritorija un objekti - 0.0988 ha

Plānā attēlota informācija par apgrūtinājumiem 2022. gada 15.februārī

Plāna mērogs 1: 500

Zemes vienības platība: 0.0988 ha



28

29

1.

31

40

2.

32

39

33

38

34


37

3.

36

35

x=304200
y=438100

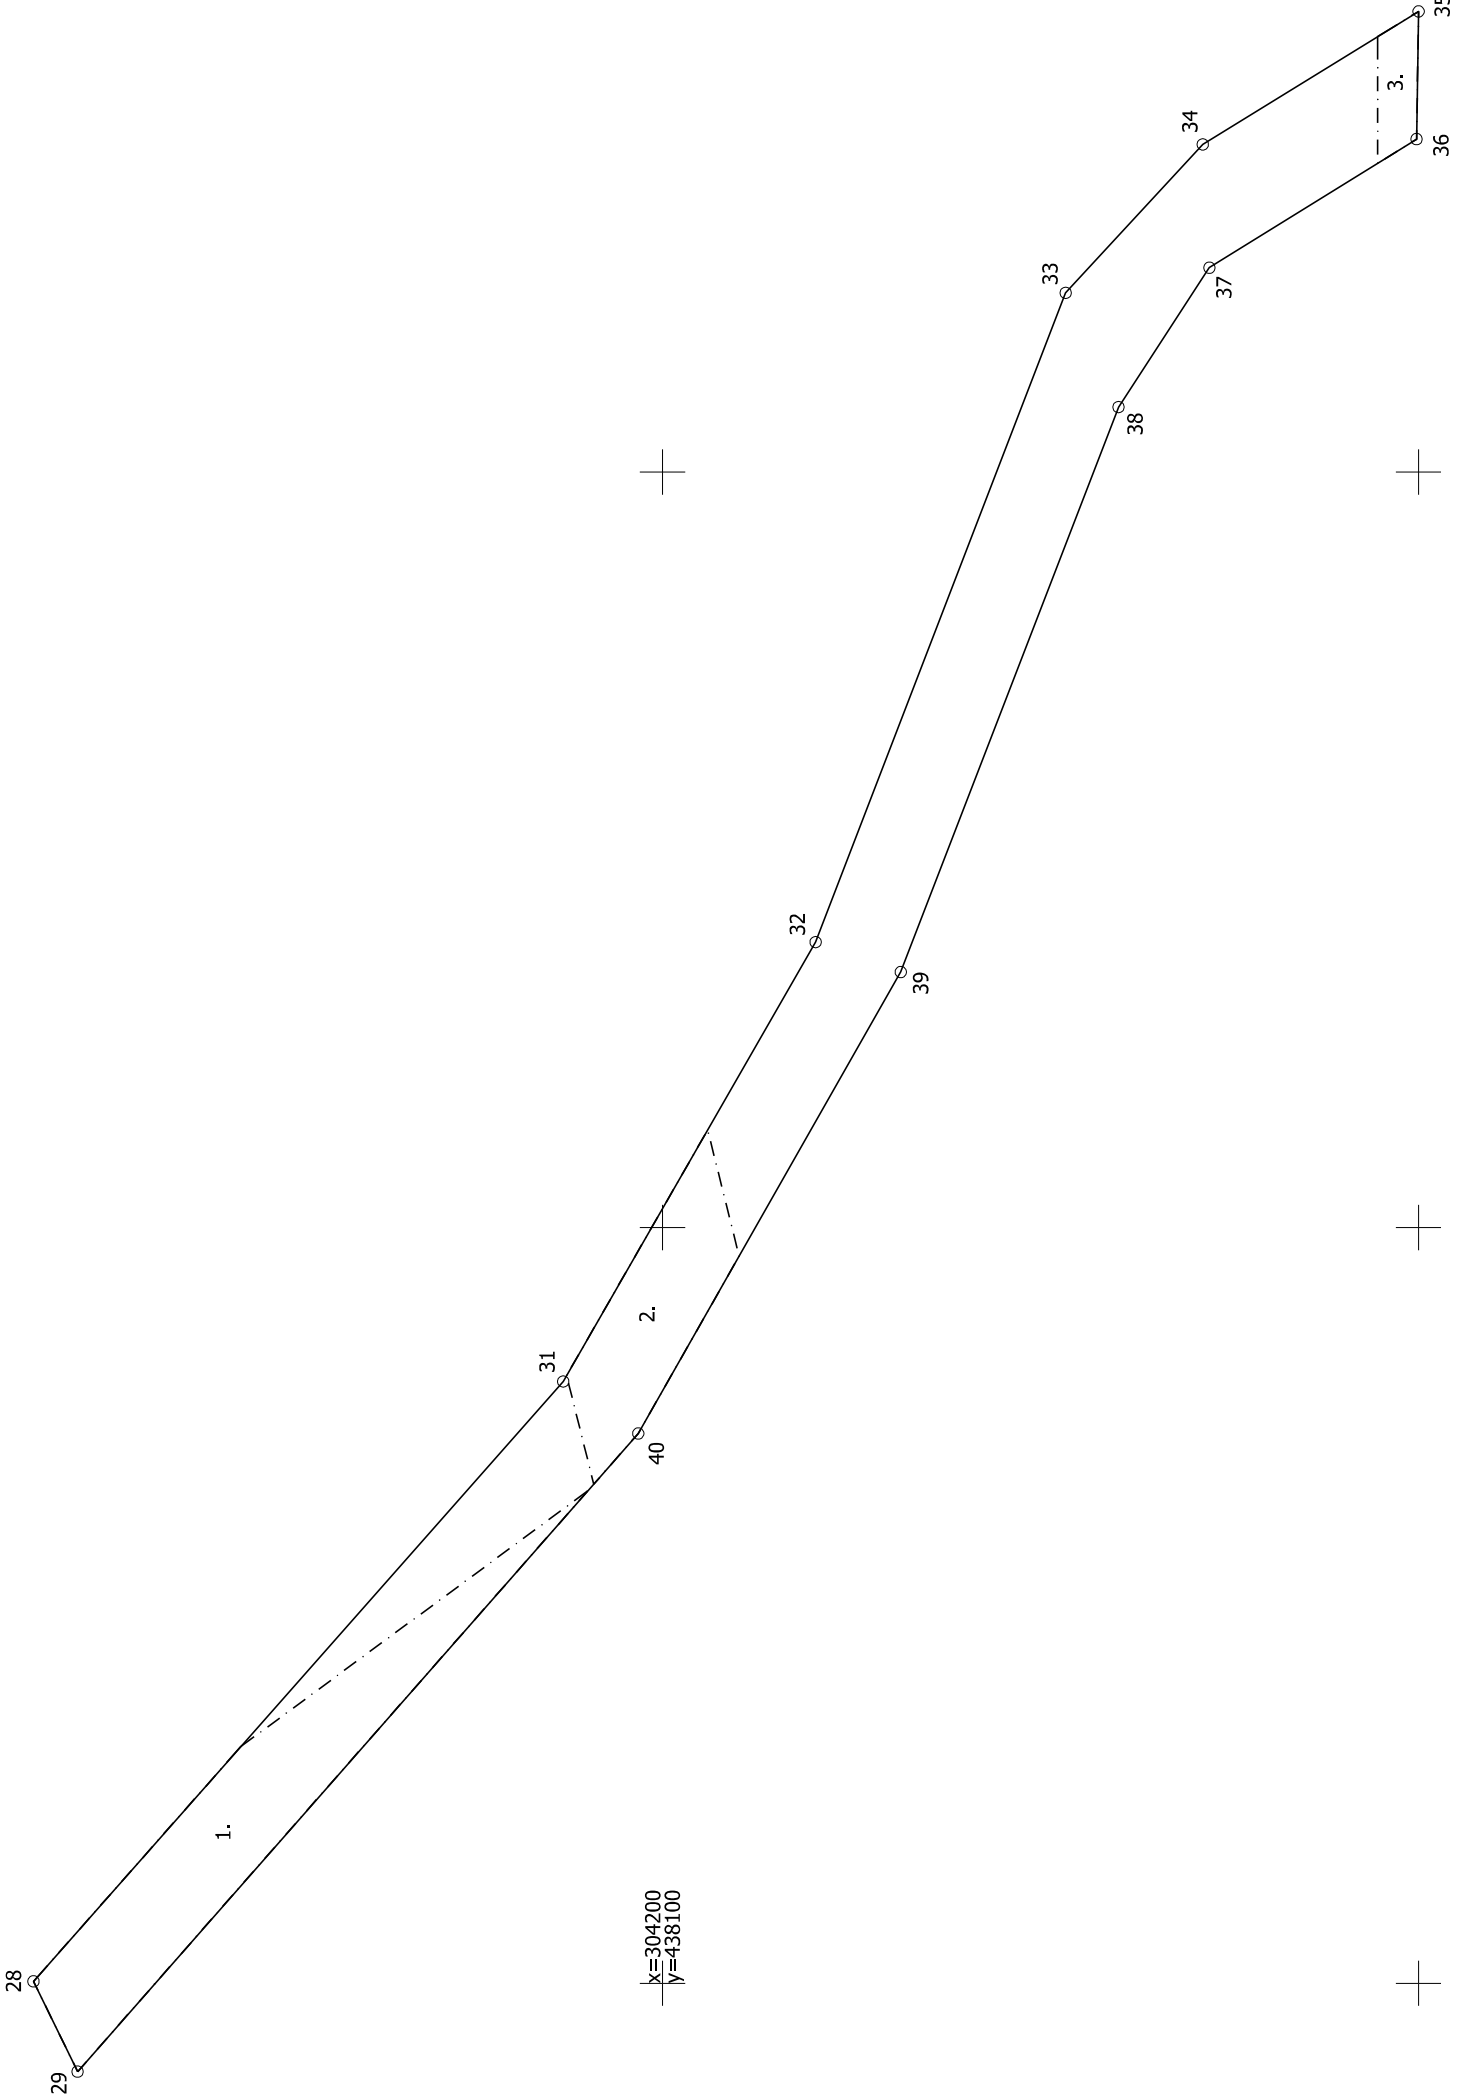

Apgrūtinājumu plāns

90540020268

Plāna mērogs 1:500

2.lapa no 4

Mērnieks Imants Popluga
sertifikāta Nr. AB0017

Plāns sagatavots atbilstoši Ministru kabineta 2011.gada 27.decembra noteikumiem
Nr. 1019 "Zemes kadastrālās uzmēršanas noteikumi"

