



Informācija no Nekustamā īpašuma valsts kadastra informācijas sistēmas telpiskajiem datiem  
par zemes vienības platību un izvietojumu apvidū

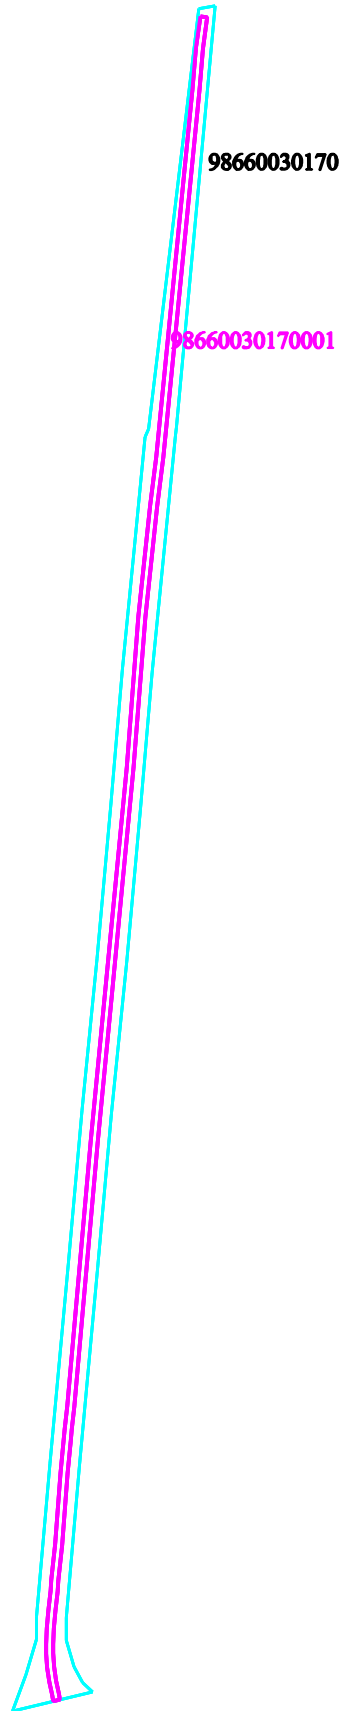

Zemes vienības izvietojuma shēma

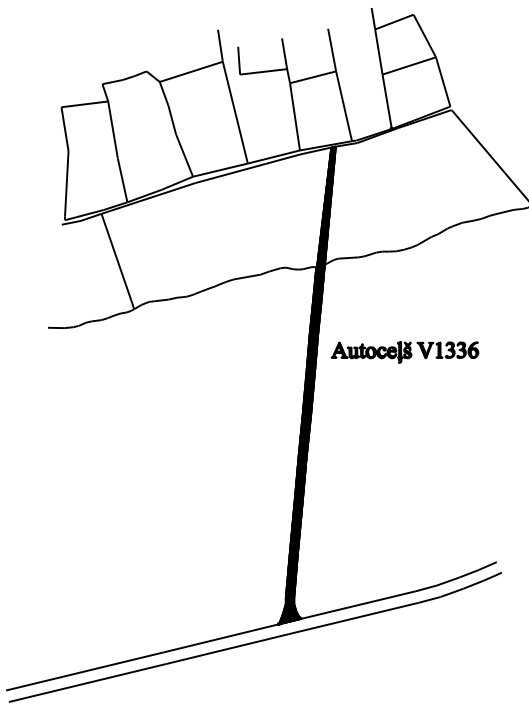

Apzīmējumi

- zemes vienības robežlīnija
- 98660030170 zemes vienības kadastra apzīmējums
- būve
- 98660030170001 būves kadastra apzīmējums

Zemes vienības platība 1.90ha, atbilstoši Nekustamā īpašuma valsts kadastra informācijas sistēmas datiem.  
Veicot zemes vienības kadastrālo uzmērīšanu, zemes vienības platība var tikt precizēta.

M 1: 5000

<b>VALSTS ZEMES DIENESTS</b> Kurzemes reģionālās pārvaldes Kadastra daļa			
Daļas vadītājas vietiece	eparaksts	Baiba Lindenblate	08.06.2022.
Sagatavoja	veçākā kadastra inženiere	Nanda Mazistaba	08.06.2022.