


Informācija no Nekustamā īpašuma valsts kadastra informācijas sistēmas telpiskajiem datiem
par zemes vienības platību un izvietojumu apvidū

Zemes vienības izvietojuma shēma

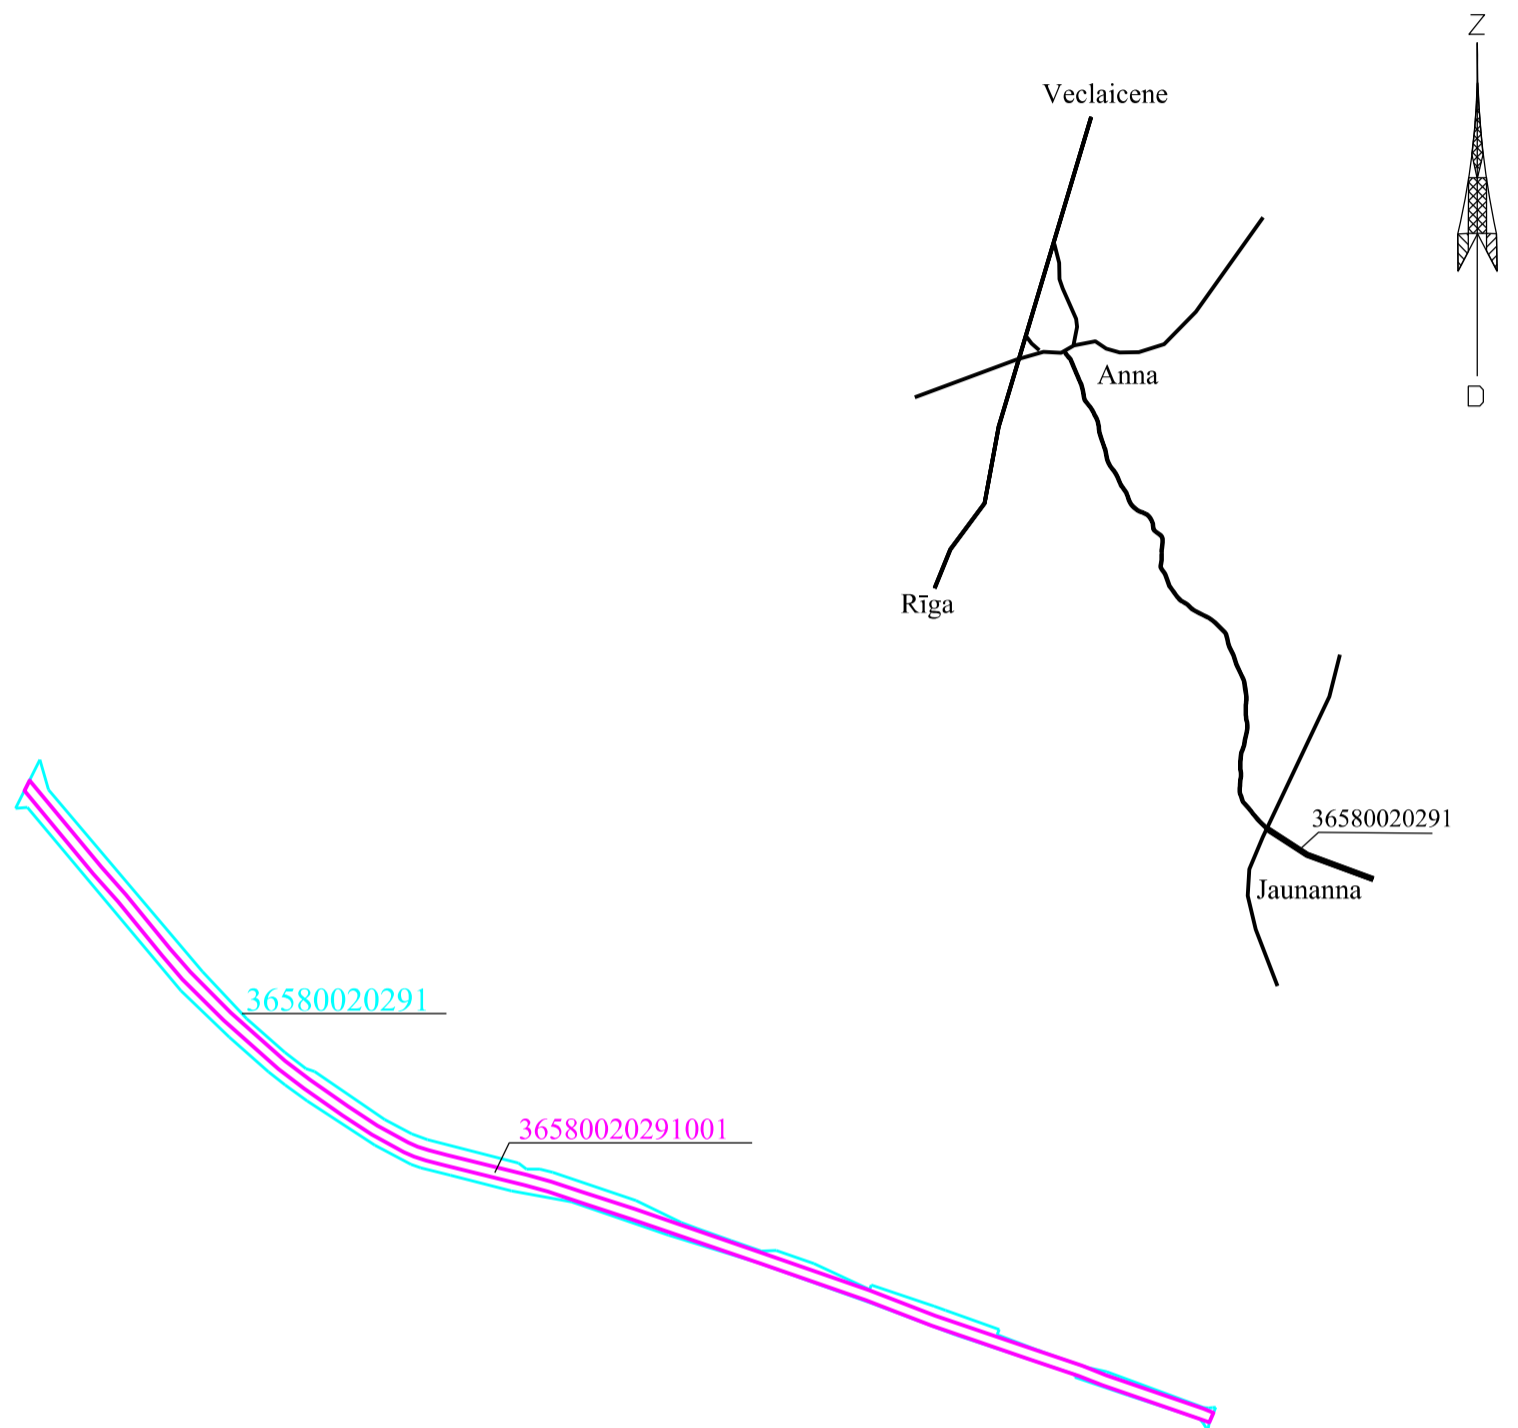

Apzīmējumi

- zemes vienības robeža
- 36580020291 zemes vienības kadastra apzīmējums
- inženierbūves robeža
- 36580020291001 inženierbūves kadastra apzīmējums

Zemes vienības platība 1.1 ha, atbilstoši Nekustamā īpašuma valsts kadastra informācijas sistēmas datiem
Veicot zemes vienības kadastrālo uzmērīšanu, zemes vienības platība var tikt precizēta

M 1: 5 000

| | | | |
|--|--------------------------------------|--------------|------------|
| VALSTS ZEMES DIENESTS Vidzemes reģionālā pārvalde | | | |
| | Kadastra daļas vadītāja vietniece | Elga Liparte | 22.06.2022 |
| Sagatavoja | vecākā kadastra inženiere (ZKU jomā) | Aina Keiša | 22.06.2022 |