


# Kartes izdruka

**LATVIJAS VALSTS MEŽI**

KOKSNE • STĀDI • ATPŪTA

Jēkabpils nov., Dunavas pag. zemes vienība ar  
kadastra apzīmējumu 56540020003

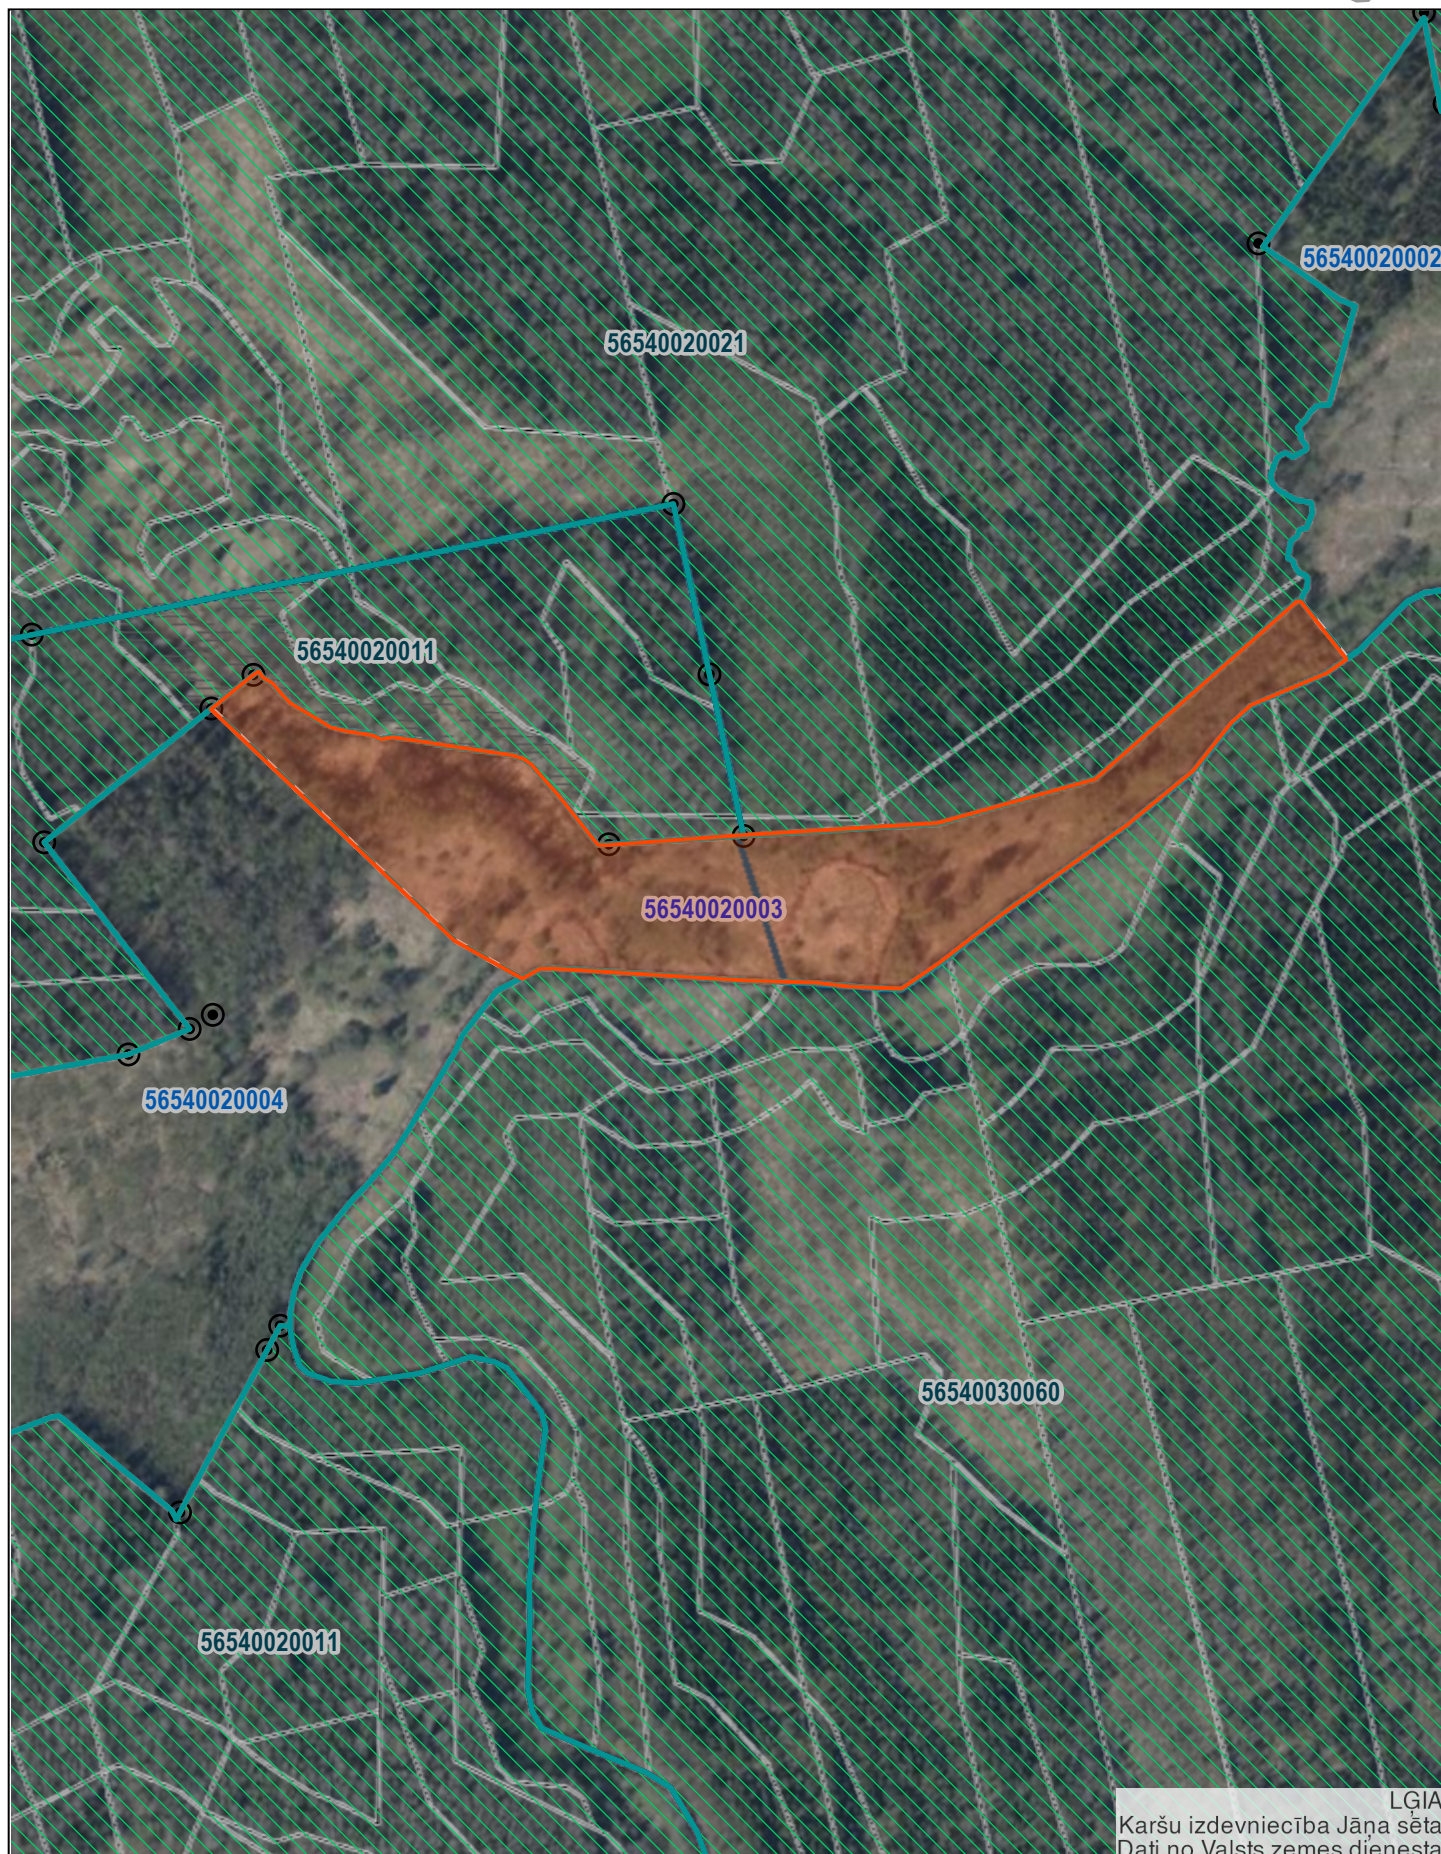

M 1 : 5 000

0 25 50 100 150 200 m

LGIA  
Karšu izdevniecība Jāņa sēta  
Dati no Valsts zemes dienesta

Sistēmas GEO izdruka  
12.10.2023





# Kartes apzīmējumi

## Kartes izdrukā

### Fona dati

Teritoriju nosaukumi

 LVM reģions

### Daļplāns

#### Nogabali (daļplāns)

 Citi

 Iznīkusi audze

 Izcirtums

### LVM kadastra informācija


#### Robežu identifikācijas punkti

 nekorektas vērtības

 Neidentificēts


#### LVM Kadastra dati

 <all other values>

 LVM – īpašnieks

### Meža īpašnieku dati

#### Meža īpašnieku zemes vienības

 citi īpašnieki


 AS „Latvijas valsts meži”

 Sodra grupa


 MPKS "Mežsaimnieks"

### Citi dati

 Rail Baltica apgriešanās laukumi

 Rail Baltica ceļa paplašinājumi


 Rail Baltica dzelzceļš


 Rail Baltica dzīvnieku pārejas


 Rail Baltica grāvji

 Rail Baltica piekļuves ceļi


### VZD Kadastrs

 VZD zemes vienības (pārskata)  
VZD zemes vienības kadastra  
apzīmējums


 VZD robežpunkti

 VZD servitūta teritorijas (pārskata)

#### VZD zemes vienības

 Uzmērīta zemes vienība

#### VZD zemes vienības (detāli)

 Uzmērīta zemes vienība


#### VZD ēkas (pārskata)

 Citas vērtības

 Meža iecirkņi

 Kvartālu apgabals

 Purvs


 Lauce

 Pārplūstošs klajums

 Nostiprināts robežpunkts


 Robežu identifikācijas plāksne

 ZM - īpašnieks (ir ZG)


 ZM – tiesiskais valdītājs (nav ZG)

 SIA "Latvijas Finieris mežs"

 Meža pētīšanas stacija

 SUSAB


 SIA "Greyton"

 Rail Baltica uzbēruma līnijas


 Rail Baltica šķērsojumi

 Rail Baltica citi

 Rail Baltica projektēšanā


 Rail Baltica uzsākta saskaņošana


 Rail Baltica saskaņots


 VZD servitūta teritorijas (detāli)

 VZD inženierbūves (laukumi)

 Mērnecības veicējs

 VZD teritorijas ar uzsāktu mērnecību

 Ierādīta zemes vienība

 Ierādīta zemes vienība

 Uzmērīta pazemes ēka

 Bebru applūdinājums

 SIA "Stiga RM"

 SIA "Ingka Investments Management"

 SCA

 SIA "Skogssallskapet"

 Rail Baltica būvniecība

 Rail Baltica uzbūvēts


 Rail Baltica neskar LVM

 Rail Baltica bez statusa

 VZD kļūdainās zemes vienības

 VZD zemes vienības daļas


 VZD kadastra grupas (detāli)

 Projektēta zemes vienība


 Projektēta zemes vienība


 Vektorizēta pazemes ēka




 Uzmērīta ēka

**VZD ēkas (detāli)**

 Citas vērtības

 Uzmērīta ēka

 Vektorizēta ēka

 Uzmērīta pazemes ēka

 Vektorizēta ēka

 Vektorizēta pazemes ēka

