


Kartes izdruka



M 1 : 2 000
0 10 20 40 60 80 m

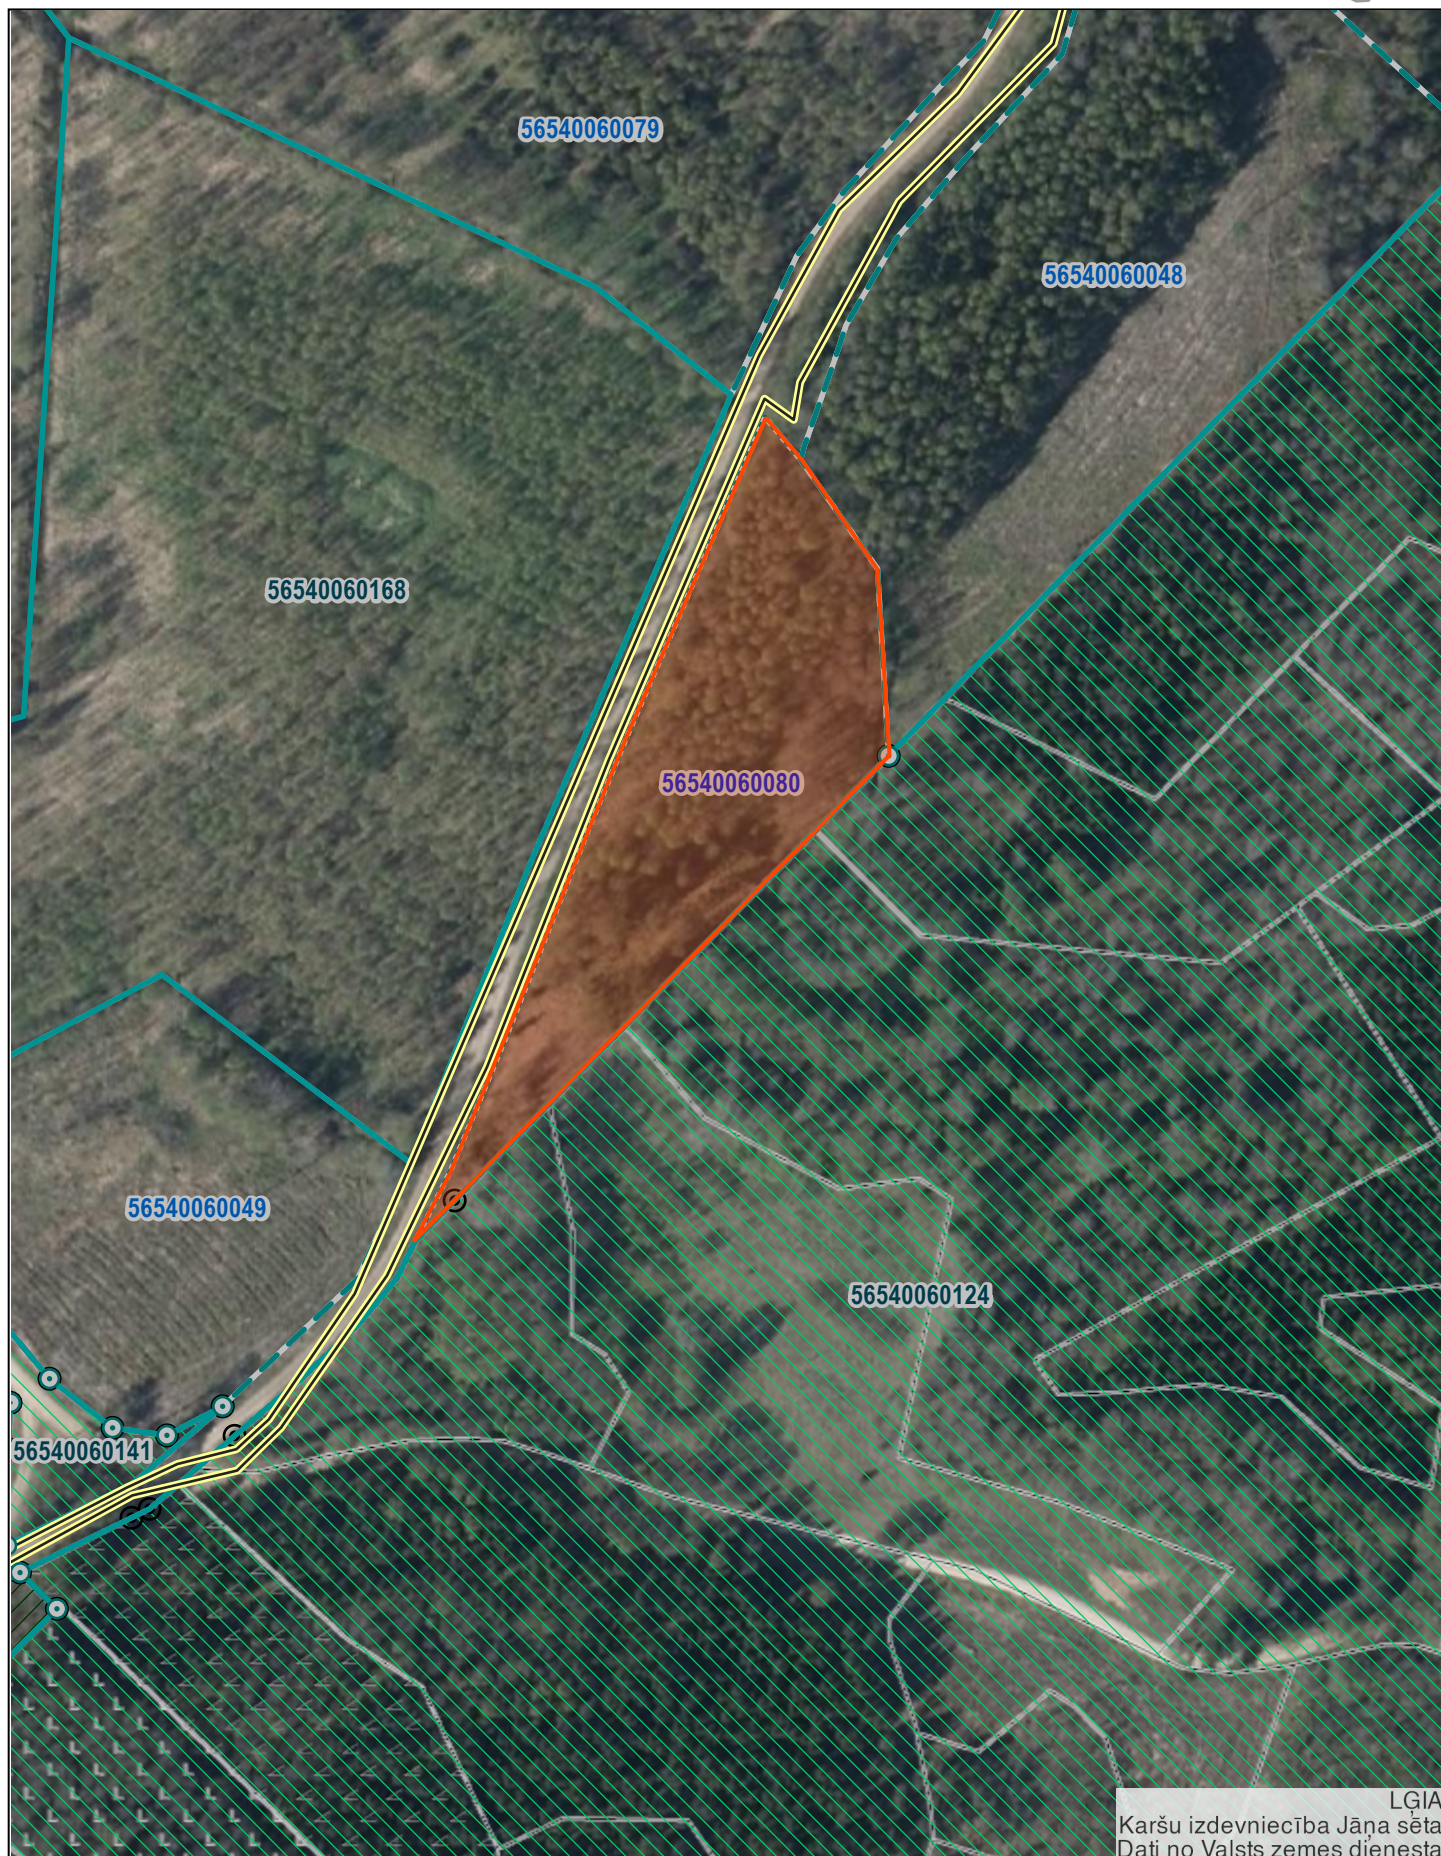

Kartes apzīmējumi

Kartes izdrukā

Fona dati

Teritoriju nosaukumi

 LVM reģions

Daļplāns

Nogabali (daļplāns)

 Citi

 Iznīkusi audze

 Izcirtums

LVM kadastra informācija


Robežu identifikācijas punkti

 nekorektas vērtības

 Neidentificēts


LVM Kadastra dati

 <all other values>

 LVM – īpašnieks

Meža īpašnieku dati

Meža īpašnieku zemes vienības

 citi īpašnieki


 AS „Latvijas valsts meži”

 Sodra grupa


 MPKS "Mežsaimnieks"

Citi dati

 Rail Baltica apgriešanās laukumi

 Rail Baltica ceļa paplašinājumi


 Rail Baltica dzelzceļš


 Rail Baltica dzīvnieku pārejas


 Rail Baltica grāvji

 Rail Baltica piekļuves ceļi


VZD Kadastrs

 VZD zemes vienības (pārskata)
VZD zemes vienības kadastra
apzīmējums


 VZD robežpunkti

 VZD servitūta teritorijas (pārskata)

VZD zemes vienības

 Uzmērīta zemes vienība

VZD zemes vienības (detāli)

 Uzmērīta zemes vienība


VZD ēkas (pārskata)

 Citas vērtības

 Meža iecirkņi

 Kvartālu apgabals

 Purvs


 Lauce

 Pārplūstošs klajums

 Nostiprināts robežpunkts


 Robežu identifikācijas plāksne

 ZM - īpašnieks (ir ZG)


 ZM – tiesiskais valdītājs (nav ZG)

 SIA "Latvijas Finieris mežs"

 Meža pētīšanas stacija

 SUSAB


 SIA "Greyton"

 Rail Baltica uzbēruma līnijas


 Rail Baltica šķērsojumi

 Rail Baltica citi

 Rail Baltica projektēšanā


 Rail Baltica uzsākta saskaņošana


 Rail Baltica saskaņots


 VZD servitūta teritorijas (detāli)

 VZD inženierbūves (laukumi)

 Mērnecības veicējs

 VZD teritorijas ar uzsāktu mērnecību

 Ierādīta zemes vienība

 Ierādīta zemes vienība

 Uzmērīta pazemes ēka

 Bebru applūdinājums

 SIA "Stiga RM"

 SIA "Ingka Investments Management"

 SCA

 SIA "Skogssallskapet"

 Rail Baltica būvniecība

 Rail Baltica uzbūvēts


 Rail Baltica neskar LVM

 Rail Baltica bez statusa

 VZD kļūdainās zemes vienības

 VZD zemes vienības daļas


 VZD kadastra grupas (detāli)

 Projektēta zemes vienība


 Projektēta zemes vienība


 Vektorizēta pazemes ēka




 Uzmērīta ēka

VZD ēkas (detāli)

 Citas vērtības

 Uzmērīta ēka

 Vektorizēta ēka

 Uzmērīta pazemes ēka

 Vektorizēta ēka

 Vektorizēta pazemes ēka

