

LATVIJAS REPUBLIKA

APGRŪTINĀJUMU PLĀNS

Zemes vienības kadastra apzīmējums: 8042 005 0107


Apgrūtinājumu saraksts:

1.	7312030302 - ekspluatācijas aizsargjoslas teritorija gar valsts reģionālajiem autoceļiem lauku apvidos - 0.0389 ha
2.	7312050802 - ekspluatācijas aizsargjoslas teritorija gar elektrisko tīklu gaisvadu līniju ar nominālo spriegumu no 10 līdz 20 kilovoltiem, ja tā šķērso meža teritoriju - 0.0380 ha
3.	7312040100 - ekspluatācijas aizsargjoslas teritorija gar pazemes elektronisko sakaru tīklu līniju un kabeļu kanalizāciju - 0.0025 ha

Plānā attēlota informācija par apgrūtinājumiem 2023.gada 25.janvārī

Plāna mērogs 1: 500

Zemes vienības platība: 0.0389 ha

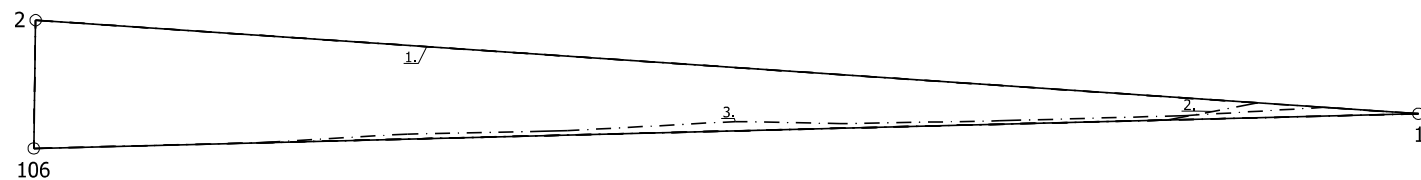

x=321150
y=541550

Apgrūtinājumu plāns	8042 005 0107	Plāna mērogs 1: 500	2.lapa no 2
Mērnieks Inga Rieksta sertifikāta Nr.AB0057	Plāns sagatavots atbilstoši Ministru kabineta 2011.gada 27.decembra noteikumiem Nr.1019 "Zemes kadastrālās uzmērīšanas noteikumi"		