


Informācija no Nekustamā īpašuma valsts kadastra informācijas sistēmas telpiskajiem datiem  
par zemes vienības platību un izvietojumu apvidū

Zemes vienības izvietojuma shēma

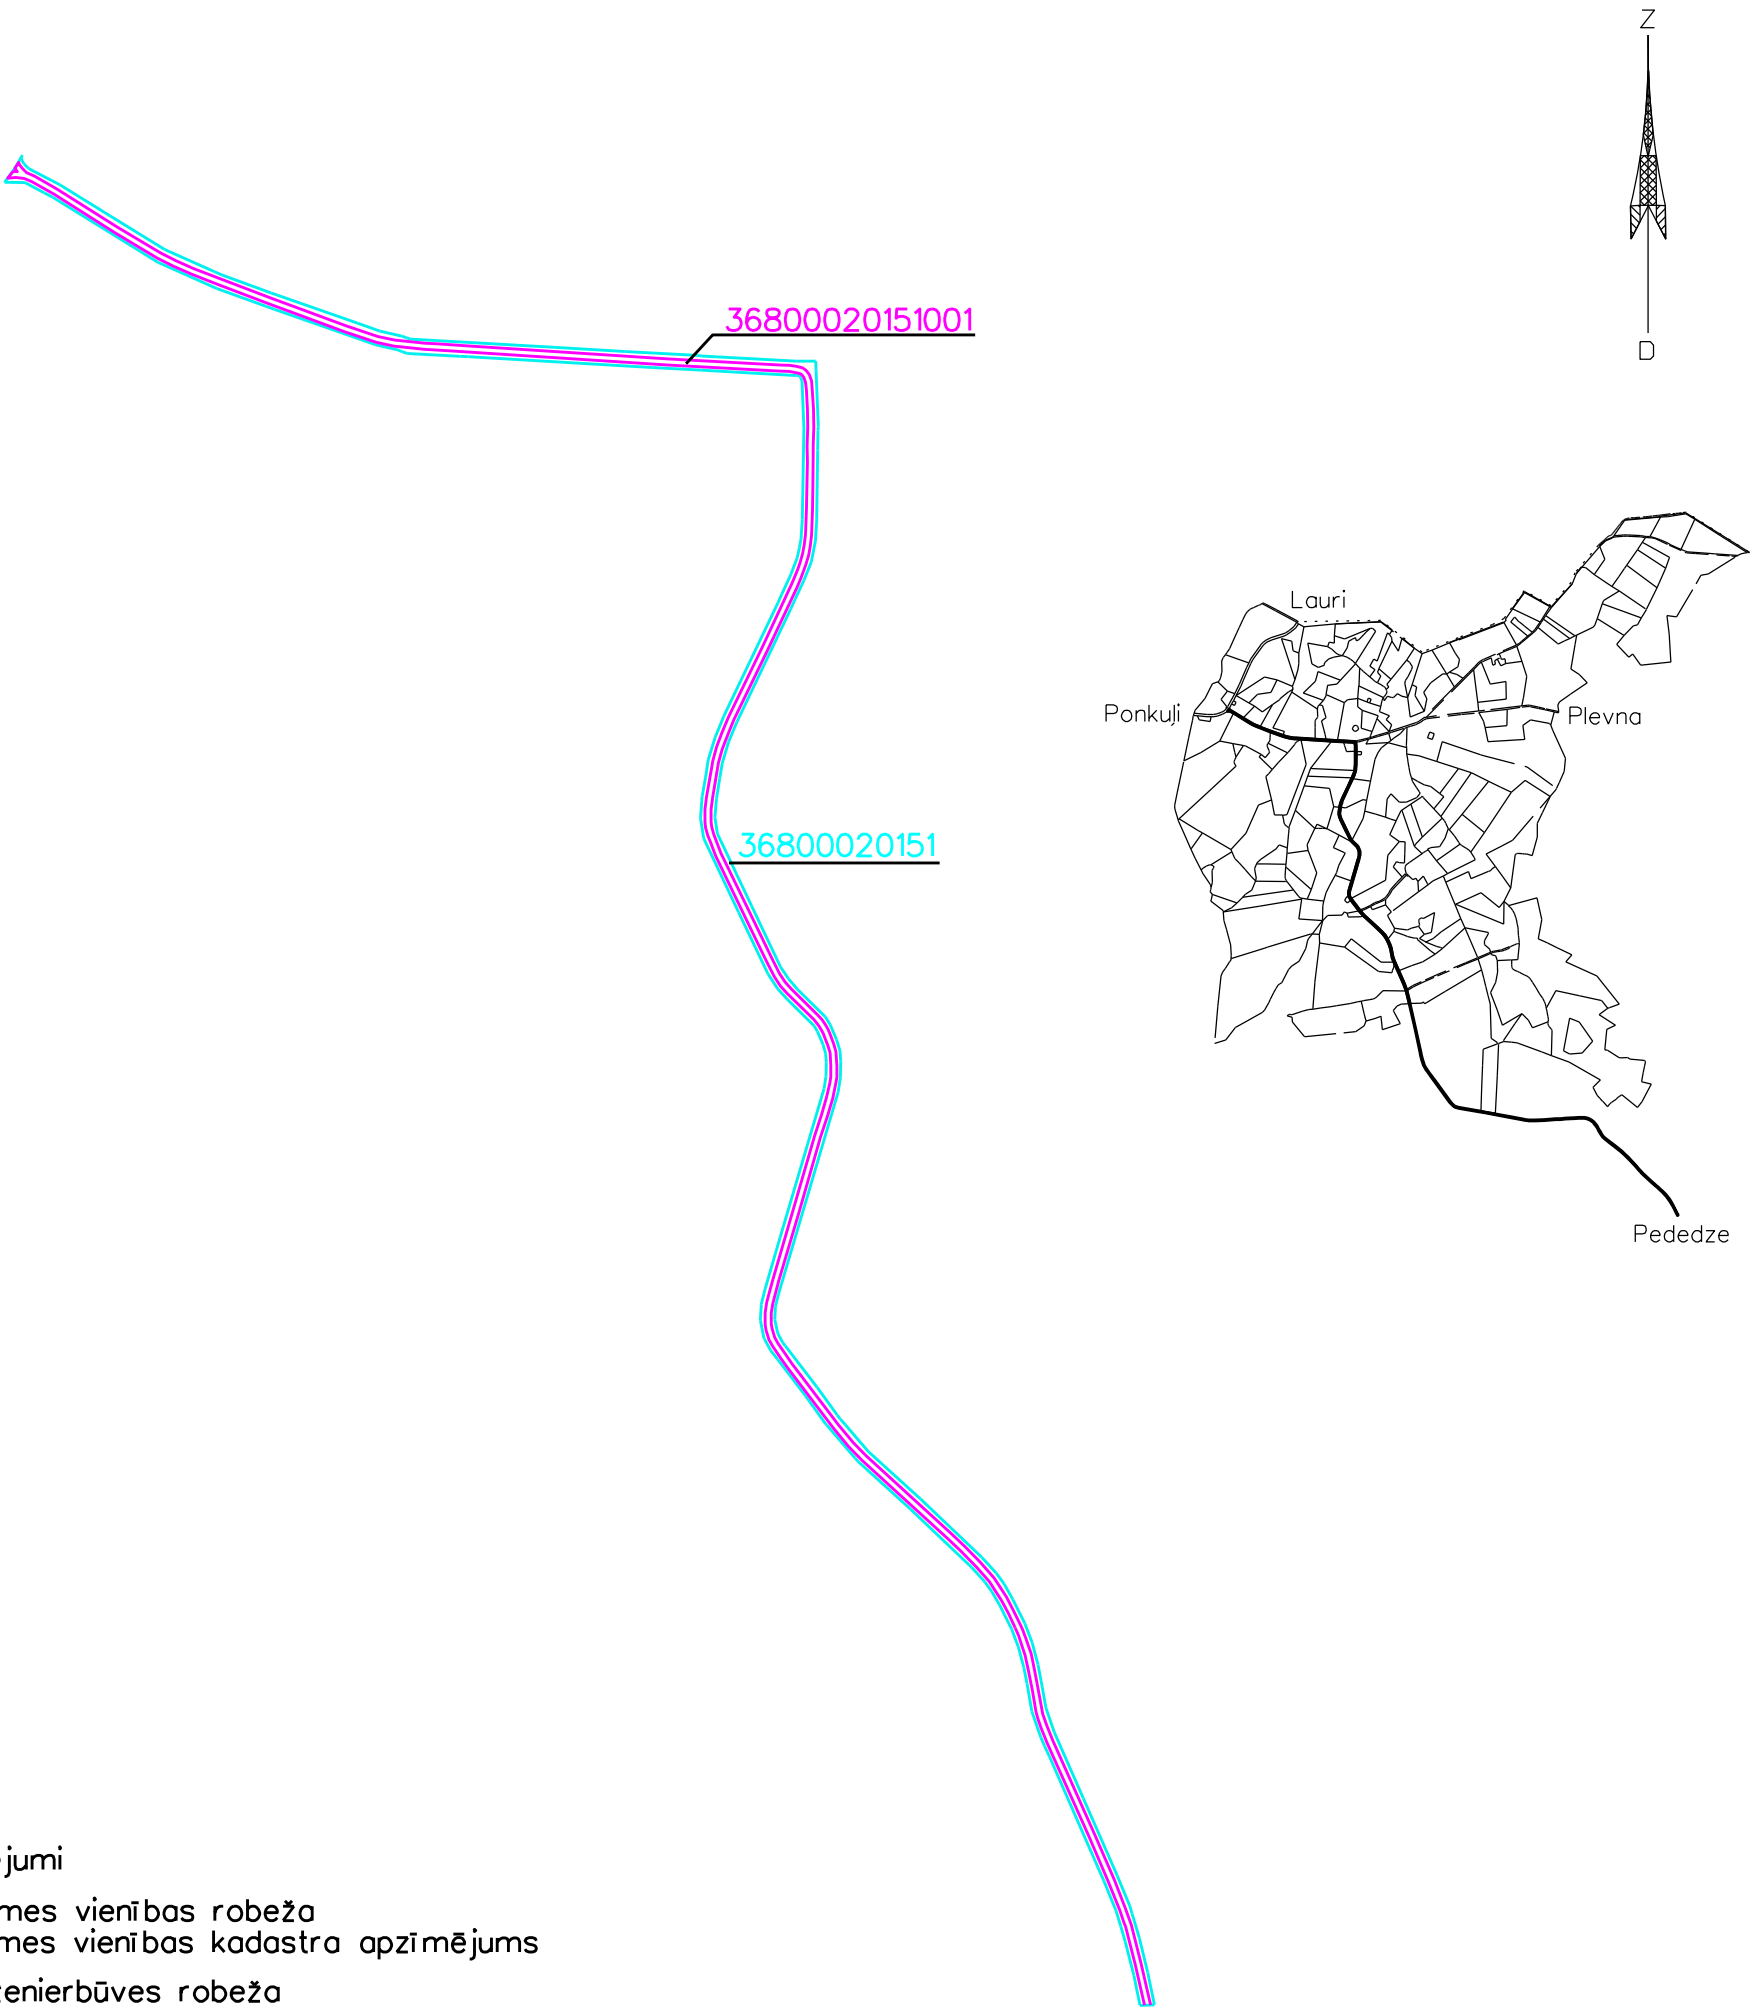

Apzīmējumi

- zemes vienības robeža
- 36800020151 zemes vienības kadastra apzīmējums
- inženierbūves robeža
- 36800020151001 inženierbūves kadastra apzīmējums

Zemes vienības platība 6.69 ha, atbilstoši Nekustamā īpašuma valsts kadastra informācijas sistēmas datiem  
Veicot zemes vienības kadastrālo uzmērīšanu, zemes vienības platība var tikt precizēta

M 1:10 000

| VALSTS ZEMES DIENESTS<br>Vidzemes reģionālā pārvalde |                                      |              |            |
|------------------------------------------------------|--------------------------------------|--------------|------------|
|                                                      | Kadastra daļas vadītāja vietiece     | Elga Liparte | 15.06.2022 |
| Sagatavoja                                           | vecākā kadastra inženiere (ZKU jomā) | Aina Keiša   | 15.06.2022 |