



**Informācija no Nekustamā īpašuma valsts kadastra informācijas sistēmas telpiskajiem datiem
par zemes vienības platību un izvietojumu apvidū**

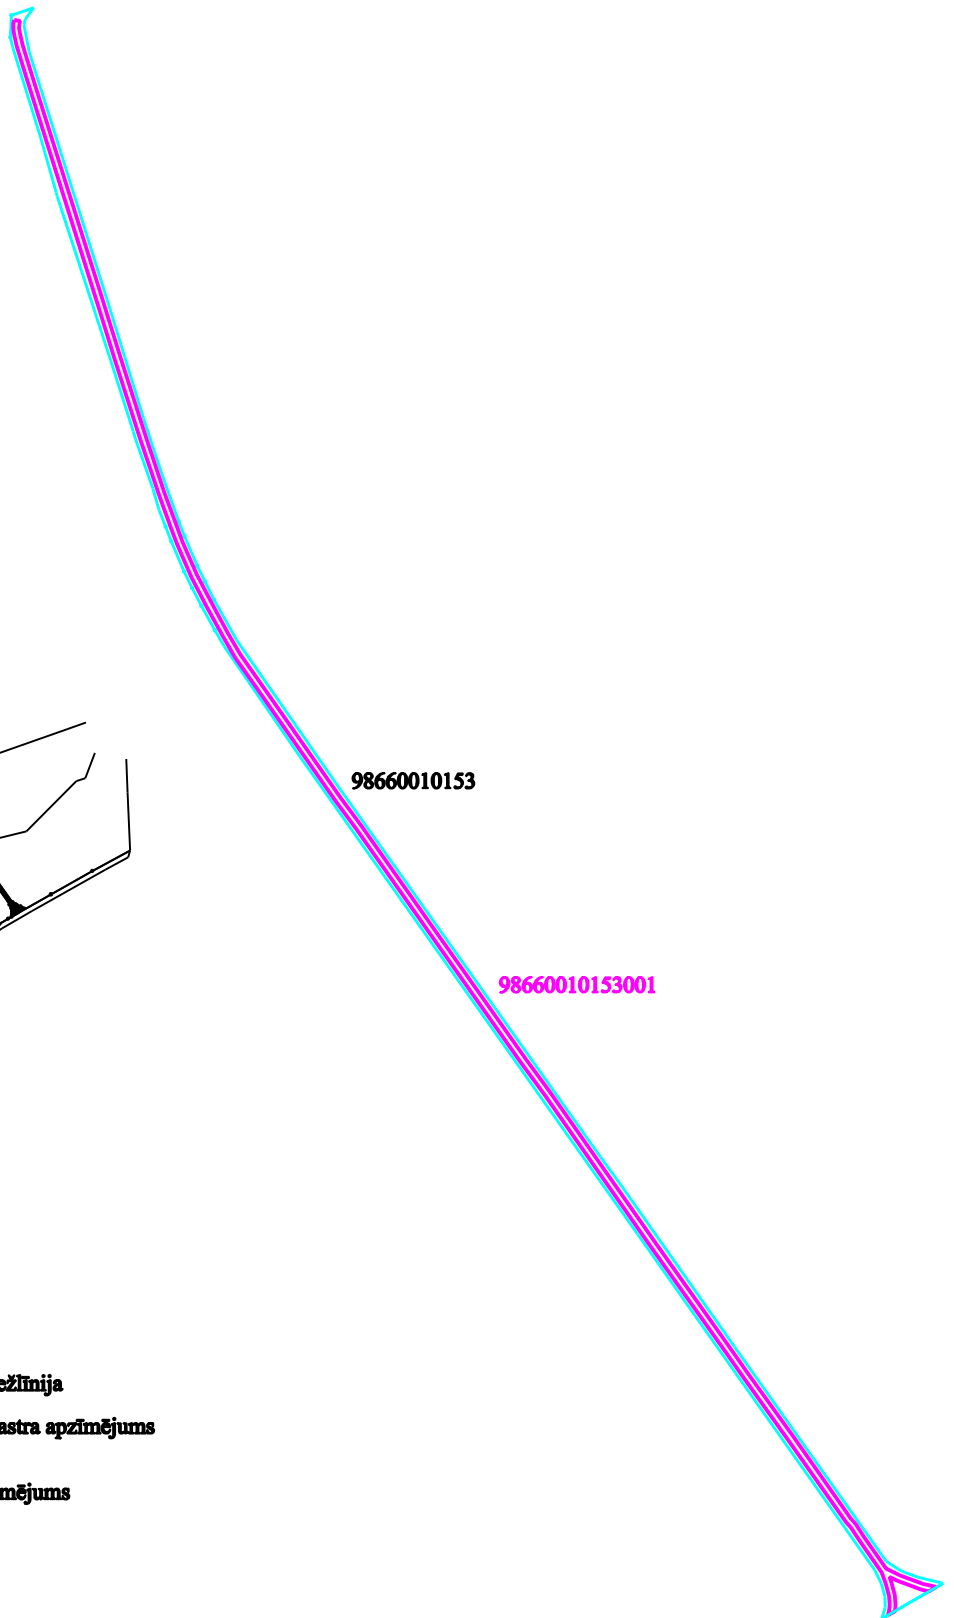

Zemes vienības izvietojuma shēma

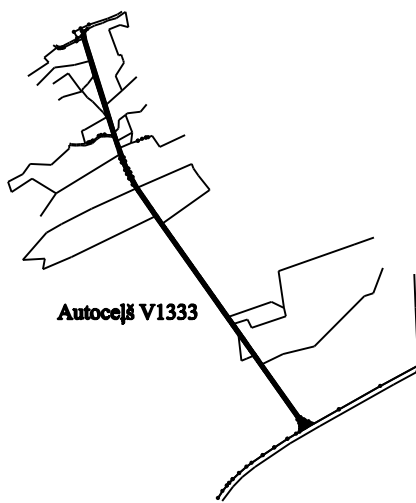

- Apzīmējumi**
- zemes vienības robežlīnija
 - 98660010153 zemes vienības kadastra apzīmējums
 - būve
 - 98660010153001 būves kadastra apzīmējums

Zemes vienības platība 4.70ha, atbilstoši Nekustamā īpašuma valsts kadastra informācijas sistēmas datiem.

Veicot zemes vienības kadastrālo uzmērīšanu, zemes vienības platība var tikt precizēta.

M 1: 10000

VALSTS ZEMES DIENESTS Kurzesmes reģionālās pārvaldes Kadastra daļa			
Daļas vadītājas vietiece	eparaksts	Baiba Lindenblate	08.06.2022.
Sagatavoja	yečākā kadastra inženiere	Nanda Mazistaba	08.06.2022.