



Valsts zemes dienests

Kartes skata izdrukā



Saturs

Pilsētas

- Valstspilsēta
- Novada pilsēta
- Novadi
- Pagasti
- Ciemi
- Latvijas Republikas teritorija

Adrešu punkti

- Ēka
- Apbūvei paredzēta zemes vienība

Galveno ceļu viduslīnijas

- Valsts galvenais autoceļš
- Valsts pirmās šķiras autoceļš
- Valsts otrās šķiras autoceļš

Ielas un ceļi

- Pašvaldības ceļš
- Iela

Inženierbūves (punkti) KK

- Uzmērīta inženierbūve (punkts)
- Vektorizēta inženierbūve (punkts)
- Uzmērīta pazemes inženierbūve (punkts)
- Vektorizēta pazemes inženierbūve (punkts)

Inženierbūves (līnijas) KK

- Uzmērīta inženierbūve (līnija)
- Vektorizēta inženierbūve (līnija)
- Uzmērīta pazemes inženierbūve (līnija)
- Vektorizēta pazemes inženierbūve (līnija)

Inženierbūves (laukumi) KK

- Uzmērīta inženierbūve (laukums)
- Vektorizēta inženierbūve (laukums)
- Uzmērīta pazemes inženierbūve (laukums)
- Vektorizēta pazemes inženierbūve (laukums)

Ēkas KK

- Uzmērīta ēka
- Vektorizēta ēka
- Uzmērīta pazemes ēka
- Vektorizēta pazemes būve
- Ceļa servitūta teritorijas KK
- Ēku servitūta teritorijas KK
- Ūdens lietošanas servitūta teritorija KK

Šai izdrukai ir tikai informatīvs raksturs un tai nav juridiska spēka.

Autortiesības

Ortofotokarte mērogā 1:10 000 (Autors: © Latvijas Ģeotelpiskās informācijas aģentūra, 2013-2022)
Nekustamā īpašuma valsts kadastra informācijas sistēmas dati, 2025.gads
Valsts adrešu reģistra informācijas sistēmas dati, 2025.gads



Informatīvā izdruka no Kadastra informācijas sistēmas teksta datiem

Valsts zemes dienests

Īpašums

Kadastra numurs	Nosaukums	Platība	Zemesgrāmatas nodaļuma numurs	Zemesgrāmatas apakšnodaļuma numurs	Administratīvā teritorija
56010010888	-	0.4507 ha	100000940536	-	Jēkabpils, Jēkabpils novads

Kadastrālās vērtības

Vērtības veids	Vērtība (EUR)	Vērtības noteikšanas datums	Piezīmes
Fiskālā kadastrālā vērtība	11538	01.01.2025	Kadastrālo vērtību bāze ar atskaiti uz 2012.gadu un 2013.gadu
Universālā kadastrālā vērtība	14422	01.01.2025	Kadastrālo vērtību bāze ar atskaiti uz 2022.gadu (piemērots KV samazinošais koef. 0.8)
Fiskālais īpašuma novērtējums Kadastrā	11538	01.01.2025	Kadastrālo vērtību bāze ar atskaiti uz 2012.gadu un 2013.gadu . Kadastrālās vērtības un nekustamā īpašuma sastāvā esošās mežaudzes vērtības summa
Universālais īpašuma novērtējums Kadastrā	14422	01.01.2025	Kadastrālo vērtību bāze ar atskaiti uz 2022.gadu (piemērots KV samazinošais koef. 0.8) . Kadastrālās vērtības un nekustamā īpašuma sastāvā esošās mežaudzes vērtības summa

Īpašuma sastāvs

Zemes vienības

Kadastra apzīmējums	Dzīvokļu īpašumos nesadalītās domājamās daļas	Adrese
56010010699	1/1	Kieģeļu iela 8B, Jēkabpils, Jēkabpils nov., LV-5202

Nekustamā īpašuma objekta platība:	0.4507
Nekustamā īpašuma objekta platības mērvienība:	ha
Statuss:	nekustamais īpašums
Vidējais LIZ kvalitātes novērtējums ballēs:	-

Kadastrālās vērtības

Vērtības veids	Vērtība (EUR)	Vērtības noteikšanas datums	Piezīmes
Fiskālā kadastrālā vērtība	11538	01.01.2025	Kadastrālo vērtību bāze ar atskaiti uz 2012.gadu un 2013.gadu
Universālā kadastrālā vērtība	14422	01.01.2025	Kadastrālo vērtību bāze ar atskaiti uz 2022.gadu (piemērots KV samazinošais koef. 0.8)

Zemes vienības platības sadalījums pa lietošanas veidiem

Platība:	0.4507
Platības mērvienība:	ha
Lauksaimniecībā izmantojamās zemes platība:	0.0000
t.sk. Aramzemes platība:	0.0000
t.sk. Augļu dārzu platība:	0.0000

t.sk. Pļavu platība:	0.0000
t.sk. Ganību platība:	0.0000
no tām meliorētā lauksaimniecībā izmantojamā zeme:	0.0000
Mežu platība:	0.0000
t.sk. Jaunaudzes platība:	0.0000
Krūmāju platība:	0.0000
Purvu platība:	0.0000
Ūdens objektu zeme:	0.0000
t.sk. Zeme zem ūdeņiem:	0.0000
t.sk. Zeme zem zivju dīķiem:	0.0000
Zemes zem ēkām platība:	0.4336
Zemes zem ceļiem platība:	0.0171
Pārējās zemes platība:	0.0000

Lietošanas mērķi

Mērķis	Kods	Platība	Platības mērvienība
Rūpnieciskās ražošanas uzņēmumu apbūve	1001	0.4507	ha

Mērniecība

Mērniecības metode	Mērnieks	Uzmērīšanas datums
uzmērīts LKS-92TM	Ineta Malceniece	16.08.2024

Īpašnieki

Personas kods / reģ. nr.	Vārds, uzvārds / Nosaukums	Domājamās daļas	Personas statuss	Īpašuma kad. nr. / būves kad. apz.	Adrese
90000014724	Finanšu ministrija	1/1	valsts	56010010888	Smilšu iela 1, Rīga, LV-1050
Citi vārdi:				-	
Īpašumtiesību statuss:				Īpašnieks	

Zemesgrāmata

Nosaukums	Lēmuma datums	Lēmuma pamatojums
Jēkabpils pilsētas zemesgrāmata	02.01.2025	-

Šai informācijai ir tikai informatīvs raksturs un tai nav juridiska spēka.

Nodalījuma noraksts

Zemgales rajona tiesa

Jēkabpils pilsētas zemesgrāmatas nodalījums Nr. 100000606396

Kadastra numurs: 56010010830

Ķieģeļu iela 8, Jēkabpils, Jēkabpils nov.

I daļas 1.iedaļa Nekustams īpašums, servitūti un reālnastas, pievienotie zemes gabali	Domājamā daļa	Platība, lielums
1.1. Zemes vienība (kadastra apzīmējums 56010010830). Žurn. Nr. 300005227990, lēmums 02.11.2020., tiesnese Sandra Breča Grozīts Saistīts ar ierakstu: I daļas 1.iedaļa 2.1 (300007920092)		4.1914 ha
2.1. Grozīts 1. daļas 1. iedaļas ieraksts Nr. 1.1 (žurnāla Nr. 300005227990, 02.11.2020), izsakot to jaunā redakcijā. Pamats: 2024.gada 18.oktobra iesniegums par kadastra objekta reģistrāciju vai datu aktualizāciju.		
2.2. Zemes vienība (kadastra apzīmējums 56010010698). Dzēsts Saistīts ar ierakstu: I daļas 2.iedaļa 1.1 (300008082053)		4399 m ²
2.3. Zemes vienība (kadastra apzīmējums 56010010699). Dzēsts Saistīts ar ierakstu: I daļas 2.iedaļa 1.2 (300008082053)		4507 m ²
2.4. Zemes vienība (kadastra apzīmējums 56010010700).		8837 m ²
2.5. Zemes vienība (kadastra apzīmējums 56010010719). Žurn. Nr. 300007920092, lēmums 12.11.2024., tiesnese Glorija Sorokina Dzēsts Saistīts ar ierakstu: I daļas 2.iedaļa 1.3 (300008082053)		2.4241 ha

I daļas 2.iedaļa Atdalītie zemes gabali, servitūtu un reālnastu pārgrozījumi un dzēsumi	Domājamā daļa	Platība, lielums
1.1. Atdalīta zemes vienība ar kadastra apzīmējumu 56010010698. Tai atvērts jauns Jēkabpils pilsētas zemesgrāmatas nodalījums Nr.100000940516. Dzēsts 1.iedaļas ieraksts Nr.2.2 (žurnāla Nr.300007920092, 01.11.2024). Pamats: 2024.gada 12.decembra nostiprinājuma lūgums nekustamā īpašuma sadalīšanai.		0.4399 ha
1.2. Atdalīta zemes vienība ar kadastra apzīmējumu 56010010699. Tai atvērts jauns Jēkabpils pilsētas zemesgrāmatas nodalījums Nr.100000940536. Dzēsts 1.iedaļas ieraksts Nr.2.3 (žurnāla Nr.300007920092, 01.11.2024). Pamats: 2024.gada 12.decembra nostiprinājuma lūgums nekustamā īpašuma sadalīšanai.		0.4507 ha
1.3. Atdalīta zemes vienība ar kadastra apzīmējumu 56010010719. Tai atvērts jauns Jēkabpils pilsētas zemesgrāmatas nodalījums Nr.100000940556. Dzēsts 1.iedaļas ieraksts Nr.2.5 (žurnāla Nr.300007920092, 01.11.2024). Pamats: 2024.gada 12.decembra nostiprinājuma lūgums nekustamā īpašuma sadalīšanai. Žurn. Nr. 300008082053, lēmums 02.01.2025., tiesnese Inese Ziediņa		2.4241 ha

II daļas 1.iedaļa Nekustama īpašuma īpašnieks, īpašumtiesību pamats	Domājamā daļa	Summa
1.1. Īpašnieks: Latvijas valsts Finanšu ministrijas, reģistrācijas numurs 90000014724, personā.	1	
1.2. Pamats: 2020.gada 13.oktobra uzziņa Nr.38-2/9-3/5421 par nekustamo īpašumu Ķieģeļu ielā 8, Jēkabpilī (kadastra numurs 5601 001 0830) zemes vienības kadastra apzīmējums 5601 001 0830, Ministru kabineta 2010.gada 31.maija rīkojums Nr. 297 "Par zemes vienību piederību vai piekritību valstij un nostiprināšanu zemesgrāmatā uz valsts vārda		

II daļas 1.iedaļa Nekustama īpašuma īpašnieks, īpašumtiesību pamats	Domājamā daļa	Summa
attiecīgās ministrijas vai valsts akciju sabiedrības "Privatizācijas aģentūra" personā" (11.pielikuma 754.punkts). <i>Žurn. Nr. 300005227990, lēmums 02.11.2020., tiesnese Sandra Breča</i>		
III daļas 1.iedaļa Lietu tiesības, kas apgrūtina nekustamu īpašumu		Platība, lielums
1.1. Atzīme - zemes īpašniekam nepiederoša būve (kadastra apzīmējums 56010010830001).		0.0533 ha
1.2. Atzīme - zemes īpašniekam nepiederoša būve (kadastra apzīmējums 56010010830002).		0.0218 ha
1.3. Pamats: 2019.gada 25.oktobra Apgrūtinājumu plāns. <i>Žurn. Nr. 300005227990, lēmums 02.11.2020., tiesnese Sandra Breča</i>		

Citu ierakstu daļās un iedaļās nav.

Informācija par apgrūtinājumiem, kas attiecas uz īpaši aizsargājamām dabas teritorijām vai mikroliegumiem – pieejama dabas datu pārvaldības sistēmā OZOLS <https://ozols.gov.lv/pub>

Informācijas prasītājs: Māra Deņisova. Pieprasījums izdarīts 17.02.2025 13:55:40.

Maksa par informāciju fiksēta Jūsu rēķinā.

Piezīme. Saskaņā ar Eiropas Parlamenta un Padomes 2016.gada 27.aprīļa Regulu Nr.2016/679 par fizisku personu aizsardzību attiecībā uz personas datu apstrādi un šādu datu brīvu apriti un ar ko atceļ Direktīvu 95/46/EK (Vispārīgā datu aizsardzības regula) katrs informācijas pieprasījums no datubāzes tiek reģistrēts.

Nodalījuma noraksts

Zemgales rajona tiesa

Jēkabpils pilsētas zemesgrāmatas nodalījums Nr. 100000940536

Kadastra numurs: 56010010888

Kieģeļu iela 8B, Jēkabpils, Jēkabpils nov.

<i>I daļas 1.iedaļa</i> Nekustams īpašums, servitūti un reālhnastas, pievienotie zemes gabali	Domājamā daļa	Platība, lielums
1.1. Zemes vienība (kadastra apzīmējums 56010010699).		0.4507 ha
1.2. Atdalīta no nekustamā īpašuma, kas ierakstīts Jēkabpils pilsētas zemesgrāmatas nodalījumā Nr.100000606396. <i>Žurn. Nr. 300008082053, lēmums 02.01.2025., tiesnese Inese Ziediņa</i>		
II daļas 1.iedaļa Nekustama īpašuma īpašnieks, īpašumtiesību pamats	Domājamā daļa	Summa
1.1. Īpašnieks: Latvijas valsts Finanšu ministrijas, reģistrācijas numurs 90000014724, personā.	1	
1.2. Pamats: 2024.gada 12.decembra nostiprinājuma lūgums nekustamā īpašuma sadalīšanai. <i>Žurn. Nr. 300008082053, lēmums 02.01.2025., tiesnese Inese Ziediņa</i>		

Citu ierakstu daļās un iedaļās nav.

Informācija par apgrūtinājumiem, kas attiecas uz īpaši aizsargājamām dabas teritorijām vai mikrolieģumiem – pieejama dabas datu pārvaldības sistēmā OZOLS <https://ozols.gov.lv/pub>

Informācijas prasītājs: Arta Tupiņa(e-lug). Pieprasījums izdarīts 03.01.2025 12:23:15.

Maksa par informāciju fiksēta Jūsu rēķinā.

Piezīme. Saskaņā ar Eiropas Parlamenta un Padomes 2016.gada 27.aprīļa Regulu Nr.2016/679 par fizisku personu aizsardzību attiecībā uz personas datu apstrādi un šādu datu brīvu apriti un ar ko atceļ Direktīvu 95/46/EK (Vispārīgā datu aizsardzības regula) katrs informācijas pieprasījums no datubāzes tiek reģistrēts.



JĒKABPILS NOVADA PAŠVALDĪBA
JĒKABPILS NOVADA ATTĪSTĪBAS PĀRVALDE

Reģistrācijas Nr.40900038701

Rīgas iela 150A, Jēkabpils, Jēkabpils novads, LV – 5202

Tālrunis 65207421, elektroniskais pasts attistibas.parvalde@jekabpils.lv

Jēkabpils novadā

08.01.2025 Nr. 1-4/25/35
Uz 06.01.2025. Nr. 2/9-3/77

VAS “Valsts nekustamie īpašumi”
vni@vni.lv

Par informācijas sniegšanu Ķieģeļu ielā 8B, Jēkabpilī

Jēkabpils novada pašvaldībā (turpmāk – Pašvaldība) 2025.gada 6.janvārī saņemts valsts akciju sabiedrības “Valsts nekustamie īpašumi” 2025.gada 6.janvāra iesniegums Nr.2/9-3/77, Pašvaldībā reģistrēts ar Nr.2.5-3/25/54 (turpmāk – Iesniegums), kurā lūgts sniegt informāciju par Latvijas valstij Finanšu ministrijas personā piederošā nekustamā īpašuma ar kadastra numuru 5601 001 0888, Ķieģeļu iela 8B, Jēkabpils, Jēkabpils novadā sastāvā esošās zemes vienības ar kadastra apzīmējumu 5601 001 0699 (turpmāk – Zemes vienība), atļauto izmantošanu, atbilstību vai neatbilstību zemes starpgabala statusam, par Zemes vienības atsavināšanas ierobežojumiem, vai Zemes vienība atrodas degradētā teritorijā atbilstoši normatīvajiem aktiem un vai Zemes vienībai nodrošināta piekļūšana.

Pašvaldība, izvērtējusi iesniegumā lūgto, informē:

1) Pēc Jēkabpils pilsētas domes 2019. gada 20. jūnija saistošajiem noteikumiem Nr.10 “Jēkabpils pilsētas Teritorijas plānojuma 2019.-2030. gadam grafiskā daļa un teritorijas izmantošanas un apbūves noteikumi” (apstiprināti ar Jēkabpils pilsētas domes 20.06.2019. lēmumu Nr.302) un Jēkabpils pilsētas domes 2021. gada 28. maija saistošajiem noteikumiem Nr.10 „Par Jēkabpils pilsētas domes 2019. gada 20. jūnija saistošo noteikumu Nr.10 “Jēkabpils pilsētas Teritorijas plānojuma 2019.-2030. gadam grafiskā daļa un teritorijas izmantošanas un apbūves noteikumi” atzīšanu par spēku zaudējušiem daļā” (apstiprināti ar Jēkabpils pilsētas domes 28.05.2021. lēmumu Nr. 187), Zemes vienība atrodas plānotajā funkcionālajā zonā - Rūpnieciskās apbūves teritorija (R1).

2) Saskaņā ar Publiskas personas mantas atsavināšanas likuma 1.panta 11.punktā noteikto, Zemes vienība nav uzskatāma par zemes starpgabalu;

3) Uz Zemes vienības atsavināšanu neattiecas likuma “Par zemes reformu Latvijas Republikas pilsētās” 21.panta otrajā daļā minētie ierobežojumi darījumiem ar zemes īpašumiem;

4) Zemes vienība neatrodas degradētā teritorijā;

5) Zemes vienībai ir nodrošināta piekļūšana no Ķieģeļu ielas, Jēkabpilī, Jēkabpils novadā.

Vadītājs

B.Voltmane

Santa Lazare 29991536

**DOKUMENTS PARAKSTĪTS AR DROŠU ELEKTRONISKO PARAKSTU UN
SATUR LAIKA ZĪMOGU**



Kvalitātes vadības sistēma ir atkārtoti sertificēta atbilstoši standartam darbības sfērā “Jēkabpils novada administratīvās pārvaldes un Jēkabpils novada attīstības pārvaldes darbība saskaņā ar valsts pārvaldi reglamentējošajiem normatīvajiem aktiem”

LATVIJAS REPUBLIKA

SITUĀCIJAS PLĀNS

Zemes vienības kadastra apzīmējums: 56010010699


Adrese: Ķieģeļu iela 8B, Jēkabpils, Jēkabpils nov.

Plānā attēlota informācija atbilstoši situācijai apvidū 2024.gada 16.augustā

Plāna mērogs 1: 1000

Zemes vienības platība: 0.4507 ha

Zemes vienības platība ha	ZEMES LIETOŠANAS VEIDU EKSPLIKĀCIJA													
	Lauksaimniecībā izmantojamā zeme	tajā skaitā				Meži	Krūmāji	Purvi	Ūdens objektu zeme	tajā skaitā		Zeme zem ēkām un pagalmiem	Zeme zem ceļiem	Pārējās zemes
		Arauzeme	Augļu dārzi	Plavas	Ganības					zem ūdeņiem	zem zivju dīķiem			
0.4507	-	-	-	-	-	-	-	-	-	-	-	0.4336	0,0171	-

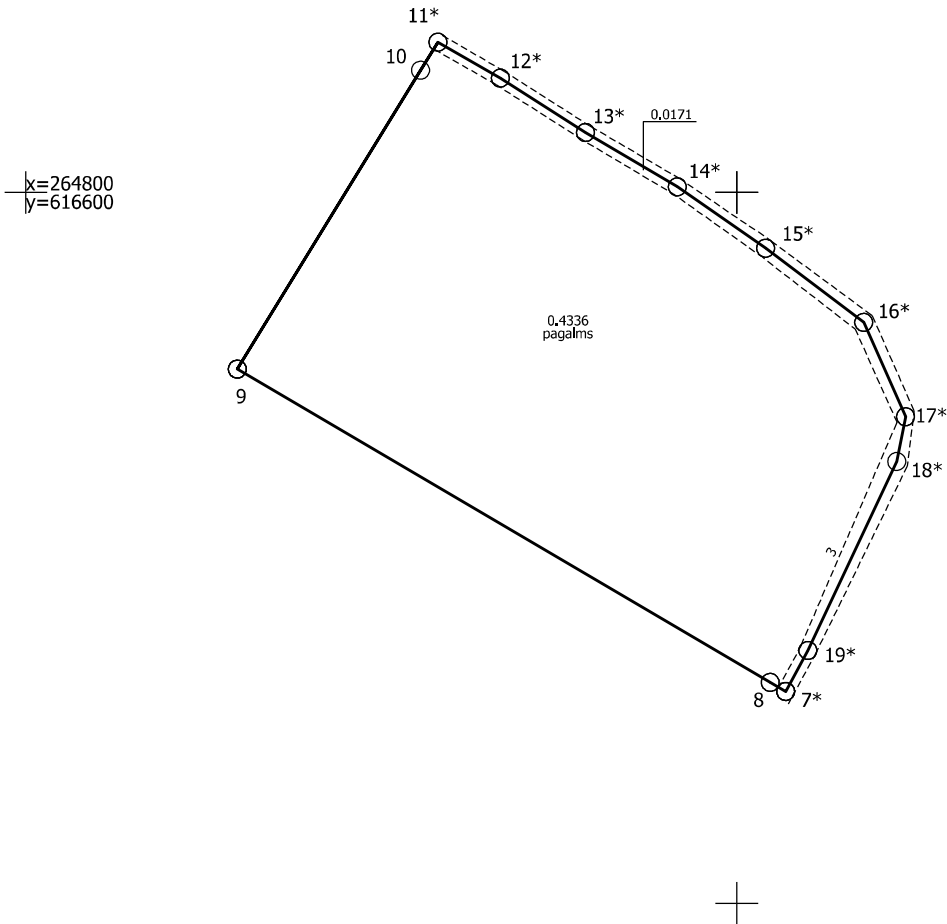

Situācijas plāns	56010010699	Plāna mērogs 1: 1000	2. lapa no 2
Mērnieks Ineta Malceniece Sertifikāta Nr. CB0012		Plāns izgatavots atbilstoši Ministru kabineta 2011.gada 27.decembra noteikumiem Nr. 1019 "Zemes kadastrālās uzmērīšanas noteikumi"	

1. pielikums

Jēkabpils pilsētas domes 2019.gada 20.jūnija saistošajiem noteikumiem Nr.10 (ar grozījumiem, kas izdarīti ar Jēkabpils pilsētas domes 28.05.2021. Saistošajiem noteikumiem Nr.10 "Jēkabpils pilsētas Teritorijas plānojuma 2019.-2030. gadam grafiskā daļa un teritorijas izmantošanas un apbūves noteikumi" atzīšanu par spēku zaudējušiem daļā")

Jēkabpils pilsētas pašvaldība

Reģistrācijas Nr. 90000024205

Brīvības iela 120, Jēkabpils, LV-5201

pasts@jekabpils.lv <http://www.jekabpils.lv>

Jēkabpils pilsētas Teritorijas plānojums 2019. - 2030.gadam

Redakcija 3.2.

Teritorijas izmantošanas un apbūves noteikumi

divpakāpju stādījumu joslu, ja zemes vienība robežojas ar zemes vienību ar esošu dzīvojamo, izglītības iestāžu, veselības aprūpes iestāžu vai sociālās aprūpes iestāžu apbūvi. Konkrēto risinājumu nosaka būvniecības ieceres dokumentācijā.

349. Atļauts veikt teritorijā esošo dzīvojamo māju pārbūvi, ja nepieciešams, būvniecības ieceres dokumentācijā ietverot šādus risinājumus:

349.1. prettrokšņu pasākumus, kas nodrošina trokšņa robežlielumu telpās ievērošanu;

349.2. piespiedu ventilācijas ierīkošanas risinājumus gaisa piesārņojuma novēršanai telpās.

4.6. RŪPNIECISKĀS APBŪVES TERITORIJA

4.6.1. Rūpnieciskās apbūves teritorija (R1)

4.6.1.1. Pamatinformācija

350. Rūpnieciskās apbūves teritorija (R1) ir funkcionālā zona, kas noteikta, lai nodrošinātu pilsētas ekonomiskajai konkurētspējai nozīmīgu rūpniecisko, ražošanas un pārstrādes uzņēmumu darbībai un attīstībai nepieciešamo teritorijas organizāciju, inženiertehnisko apgādi un transporta infrastruktūru.

4.6.1.2. Teritorijas galvenie izmantošanas veidi

351. Viegļās rūpniecības uzņēmumu apbūve (13001).

352. Smagās rūpniecības un pirmapstrādes uzņēmumu apbūve (13002).

353. Lauksaimnieciskās ražošanas uzņēmumu apbūve (13003).

354. Atkritumu apsaimniekošanas un pārstrādes uzņēmumu apbūve (13005).

355. Inženiertehniskā infrastruktūra (14001).

356. Transporta apkalpojošā infrastruktūra (14003).

357. Noliktavu apbūve (14004).

358. Energoapgādes uzņēmumu apbūve (14006).

4.6.1.3. Teritorijas papildizmantošanas veidi

359. Biroju ēku apbūve (12001).

360. Tirdzniecības vai pakalpojumu objektu apbūve (12002).

4.6.1.4. Apbūves parametri

Nr.	Teritorijas izmantošanas veids	Minimālā jaunizv. zemes gabala platība	Maksimālais apbūves blīvums (%)	Apbūves intensitāte (%)	Apbūves augstums (m)	Apbūves augstums (stāvu skaits)	Minimālais brīvās zaļās teritorijas rādītājs (%)
361.		2500 m ²		līdz 150		līdz 4 ²⁹	10

29. Augstuma ierobežojums neattiecas uz būvēm, kam augstumu nosaka tehnoloģiskā specifikā.

4.6.1.5. Citi noteikumi

362. Gar rūpniecības objekta zemes vienības robežu veido vismaz 4 m platu divpakāpju stādījumu joslu, ja tā robežojas ar zemes vienību ar esošu dzīvojamo, izglītības, veselības aprūpes vai sociālās aprūpes iestāžu apbūvi. Joslas platumu un konkrēto risinājumu precizē būvniecības ieceres dokumentācijā.
363. Operators var uzsākt jaunu piesārņojošu darbību vai veikt būtiskas izmaiņas esošā piesārņojošā darbībā, kuras paredzēts veikt vai kuras izvietotas 100 m vai mazākā attālumā no dzīvojamās apbūves teritorijām, ja tiek lietoti labākie pieejamie tehniskie paņēmieni, lai novērstu vai ierobežotu piesārņojuma rašanos, un darbības rezultātā netiek pārsniegti normatīvajos aktos noteiktie pieļaujamie emisiju līmeņi.
364. Ja plānotā darbība ir saistīta ar daļiņu (PM10 un PM2,5) veidošanos, būvniecības ieceres dokumentācijā projektē slēgtus uzglabāšanas un pārkraušanas tehniskus paņēmienus un tehnoloģiskos risinājumus izplūdes gāzu attīrīšanai no daļiņām (PM10 un PM2,5)"
365. Lai mazinātu transporta radīto vides troksni, veic organizatoriskus prettrokšņa pasākumus, piemēram kravas transporta kustības ierobežošanu vakara un nakts periodā.
366. Prettrokšņa pasākumu plānošanā un projektēšanā ievēro šādus principus:
- 366.1. prettrokšņa pasākumus plāno, projektē un īsteno objekta (trokšņa avota) īpašnieks vai tiesiskais valdītājs, primāri izvērtējot iespējas realizēt tehnoloģiskus un organizatoriskus pasākumus trokšņa emisijas samazināšanai tā avotā;
- 366.2. ja trokšņa avotā nav iespējams realizēt tehnoloģiskus un organizatoriskus pasākumus trokšņa emisijas samazināšanai tā avotā, tad objekta (trokšņa avota) īpašnieks vai tiesiskais valdītājs plāno un projektē individuālus aizsardzības pasākumus būves ārējo norobežojošo konstrukciju skaņas izolācijas uzlabošanai.


4.6.2. Rūpnieciskās apbūves teritorija (R2)


4.6.2.1. Pamatinformācija

367. Rūpnieciskās apbūves teritorija (R2) ir funkcionālā zona, kas noteikta, lai nodrošinātu pilsētas ekonomiskajai konkurētspējai nozīmīgu rūpniecības uzņēmumu, kuri nerada būtisku ietekmi uz vidi, darbībai un attīstībai nepieciešamo teritorijas organizāciju, inženiertehnisko apgādi un transporta infrastruktūru.

4.6.2.2. Teritorijas galvenie izmantošanas veidi

368. Vieglās rūpniecības uzņēmumu apbūve (13001).
369. Smagās rūpniecības un pirmapstrādes uzņēmumu apbūve (13002): izņemot objektus, kam nepieciešama A kategorijas piesārņojošās darbības atļauja
370. Inženiertehniskā infrastruktūra (14001).
371. Transporta lineārā infrastruktūra (14002).
372. Transporta apkalpojošā infrastruktūra (14003).
373. Noliktavu apbūve (14004).

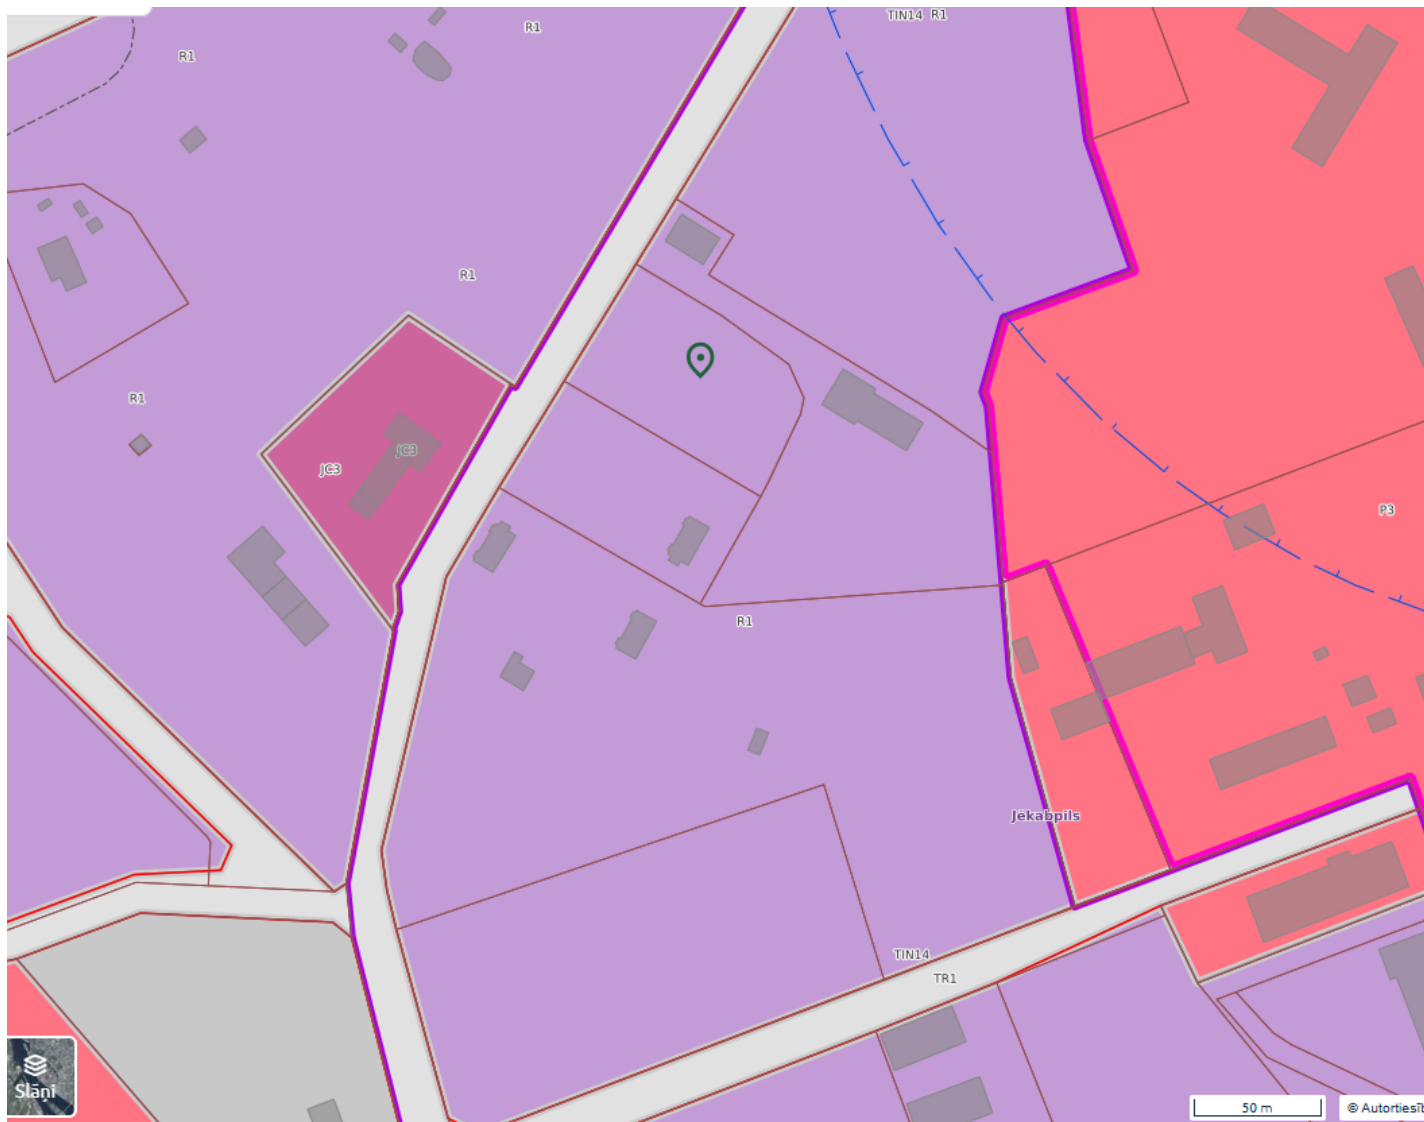

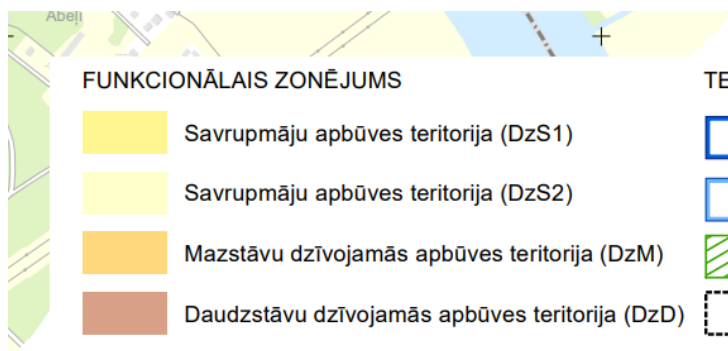

FUNKCIONĀLAIS ZONĒJUMS

	Savrupmāju apbūves teritorija (DzS1)
	Savrupmāju apbūves teritorija (DzS2)
	Mazstāvu dzīvojamās apbūves teritorija (DzM)
	Daudzstāvu dzīvojamās apbūves teritorija (DzD)
	Publiskās apbūves teritorija (P1)
	Publiskās apbūves teritorija (P2)
	Publiskās apbūves teritorija (P3)
	Rūpnieciskās apbūves teritorija (R1)
	Rūpnieciskās apbūves teritorija (R2)
	Tehniskās apbūves teritorija (TA)
	Jauktas centra apbūves teritorija (JC1)
	Jauktas centra apbūves teritorija (JC2)
	Jauktas centra apbūves teritorija (JC3)
	Dabas un apstādījumu teritorija (DA1)
	Dabas un apstādījumu teritorija (DA2)
	Dabas un apstādījumu teritorija (DA3)
	Mežu teritorija (M1)
	Mežu teritorija (M2)
	Ūdeņu teritorija (Ū)
	Transporta infrastruktūras teritorija (TR1)
	Transporta infrastruktūras teritorija (TR2)

TERITORIJAS AR ĪPAŠIEM NOTEIKUMIEM

	Pilsētbūvniecības pieminekļa "Jēkabpils pilsētas vēsturiskais centrs" teritorija (TIN11)
	Vēsturiskās pilsētvides apbūves fragmenti (TIN12)
	Teritorija pie Radžu ūdenskrātuves (TIN13)
	Detalizētas plānošanas teritorija (TIN14)
	Ēkas
	Dzelzceļa šķērsojuma vieta autotransportam
	Divlīmeņu dzelzceļa šķērsojuma vieta gājējiem/velobraucējiem
	Divlīmeņu dzelzceļa šķērsojuma vieta autotransportam/gājējiem/velobraucējiem turpmākās izpētes teritorijā
	Perspektīvā laivu piestātne
	Oficiāla peldvieta
	Perspektīvais gājēju tilts
	110 kV elektrisko tīklu gaisvada līnija
	Valsts aizsargājams kultūras piemineklis, tā valsts aizsardzības numurs*
	Valsts nozīmes arhitektūras pieminekļa teritorija, tās valsts aizsardzības numurs
	Valsts nozīmes pilsētbūvniecības pieminekļa teritorijas aizsardzības zonas robeža
* Kartogrāfiskajā materiālā nav attēloti mākslas pieminekļi, kuri atrodas valsts aizsargājamā arhitektūras pieminekļī	
	Jēkabpils pilsētas robeža
	Novadu robeža
	Pagastu robeža
	Ielu sarkanā līnija
	Zemes vienību robeža

LATVIJAS REPUBLIKA

ZEMES ROBEŽU PLĀNS

Zemes vienības kadastra apzīmējums: 56010010699

Adrese: Ķieģeļu iela 8B, Jēkabpils, Jēkabpils nov.

Jēkabpils novada pašvaldības 2024.gada 14.jūnija lēmumu Nr.201 (protokols Nr.31, 4.punkts) "Par zemes ierīcības projekta apstiprināšanu zemes vienības ar kadastra apzīmējumu 5601 001 0830 Ķieģeļu iela 8, Jēkabpilī, Jēkabpils novadā sadalīšanai"



Robežas noteiktas: 2024.gada 16.augustā

Plāna mērogs 1: 1000

Zemes vienības platība: 0.4507 ha

ZEMES VIENĪBA UZMĒRĪTA
LKS-92 TM
Mēroga koeficients 0,999767

ZEMES VIENĪBAS IZVIETOJUMA SHĒMA

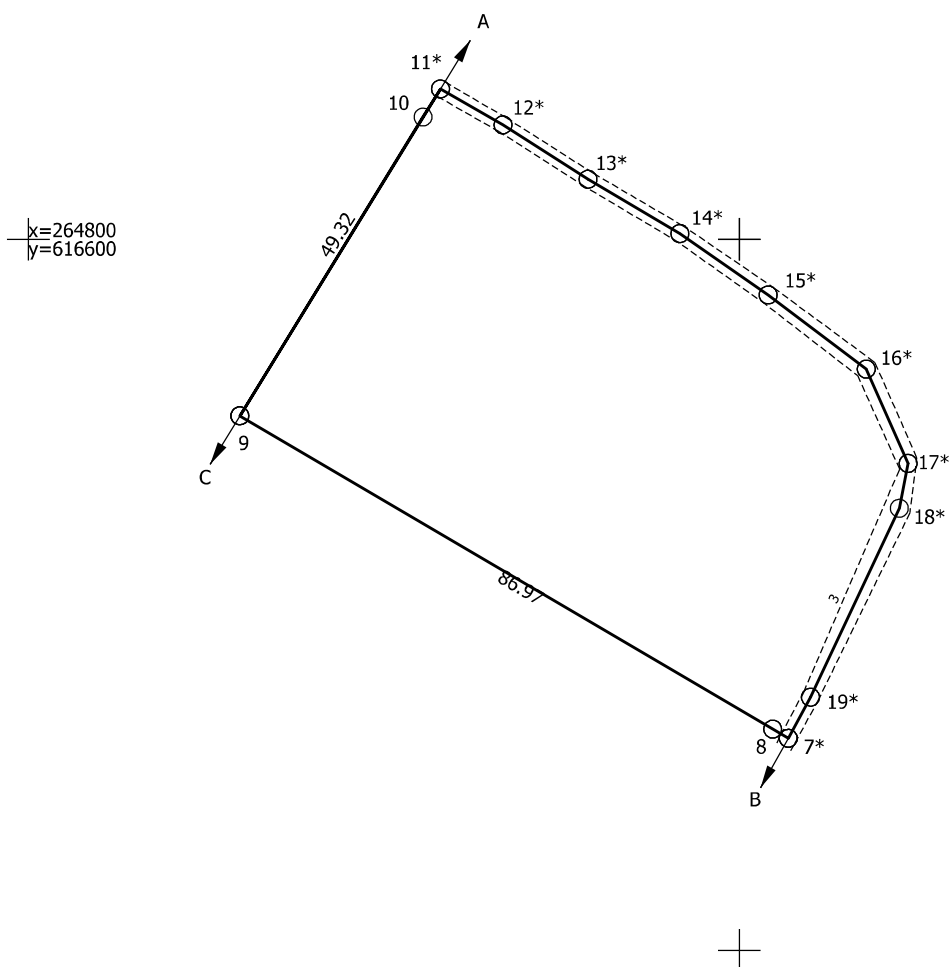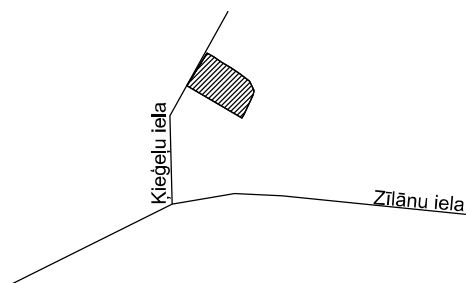

Robežojošo zemes vienību saraksts:
no A līdz B: 56010010700 - Kieģeļu iela 8
no B līdz C: 56010010698 - Kieģeļu iela 8A
no C līdz A: 56010017035

Zemes vienības platība: 0.4507 ha

Zemes robežu plāns

56010010699

Plāna mērogs 1: 1000

2. lapa no 2

Mērnieks Ineta Malceniece
Sertifikāta Nr. CB0012

Plāns izgatavots atbilstoši Ministru kabineta 2011.gada 27.decembra
noteikumiem Nr. 1019 "Zemes kadastrālās uzmērīšanas noteikumi"