



108/42 - pieprasāmais zemes gabals līdz 1940. gadam privātposūms
 108/2 - ar Rīgas p. IK lēm. N° 80 no 18.03.88 nodots liet. Dārzu un parku trestam.

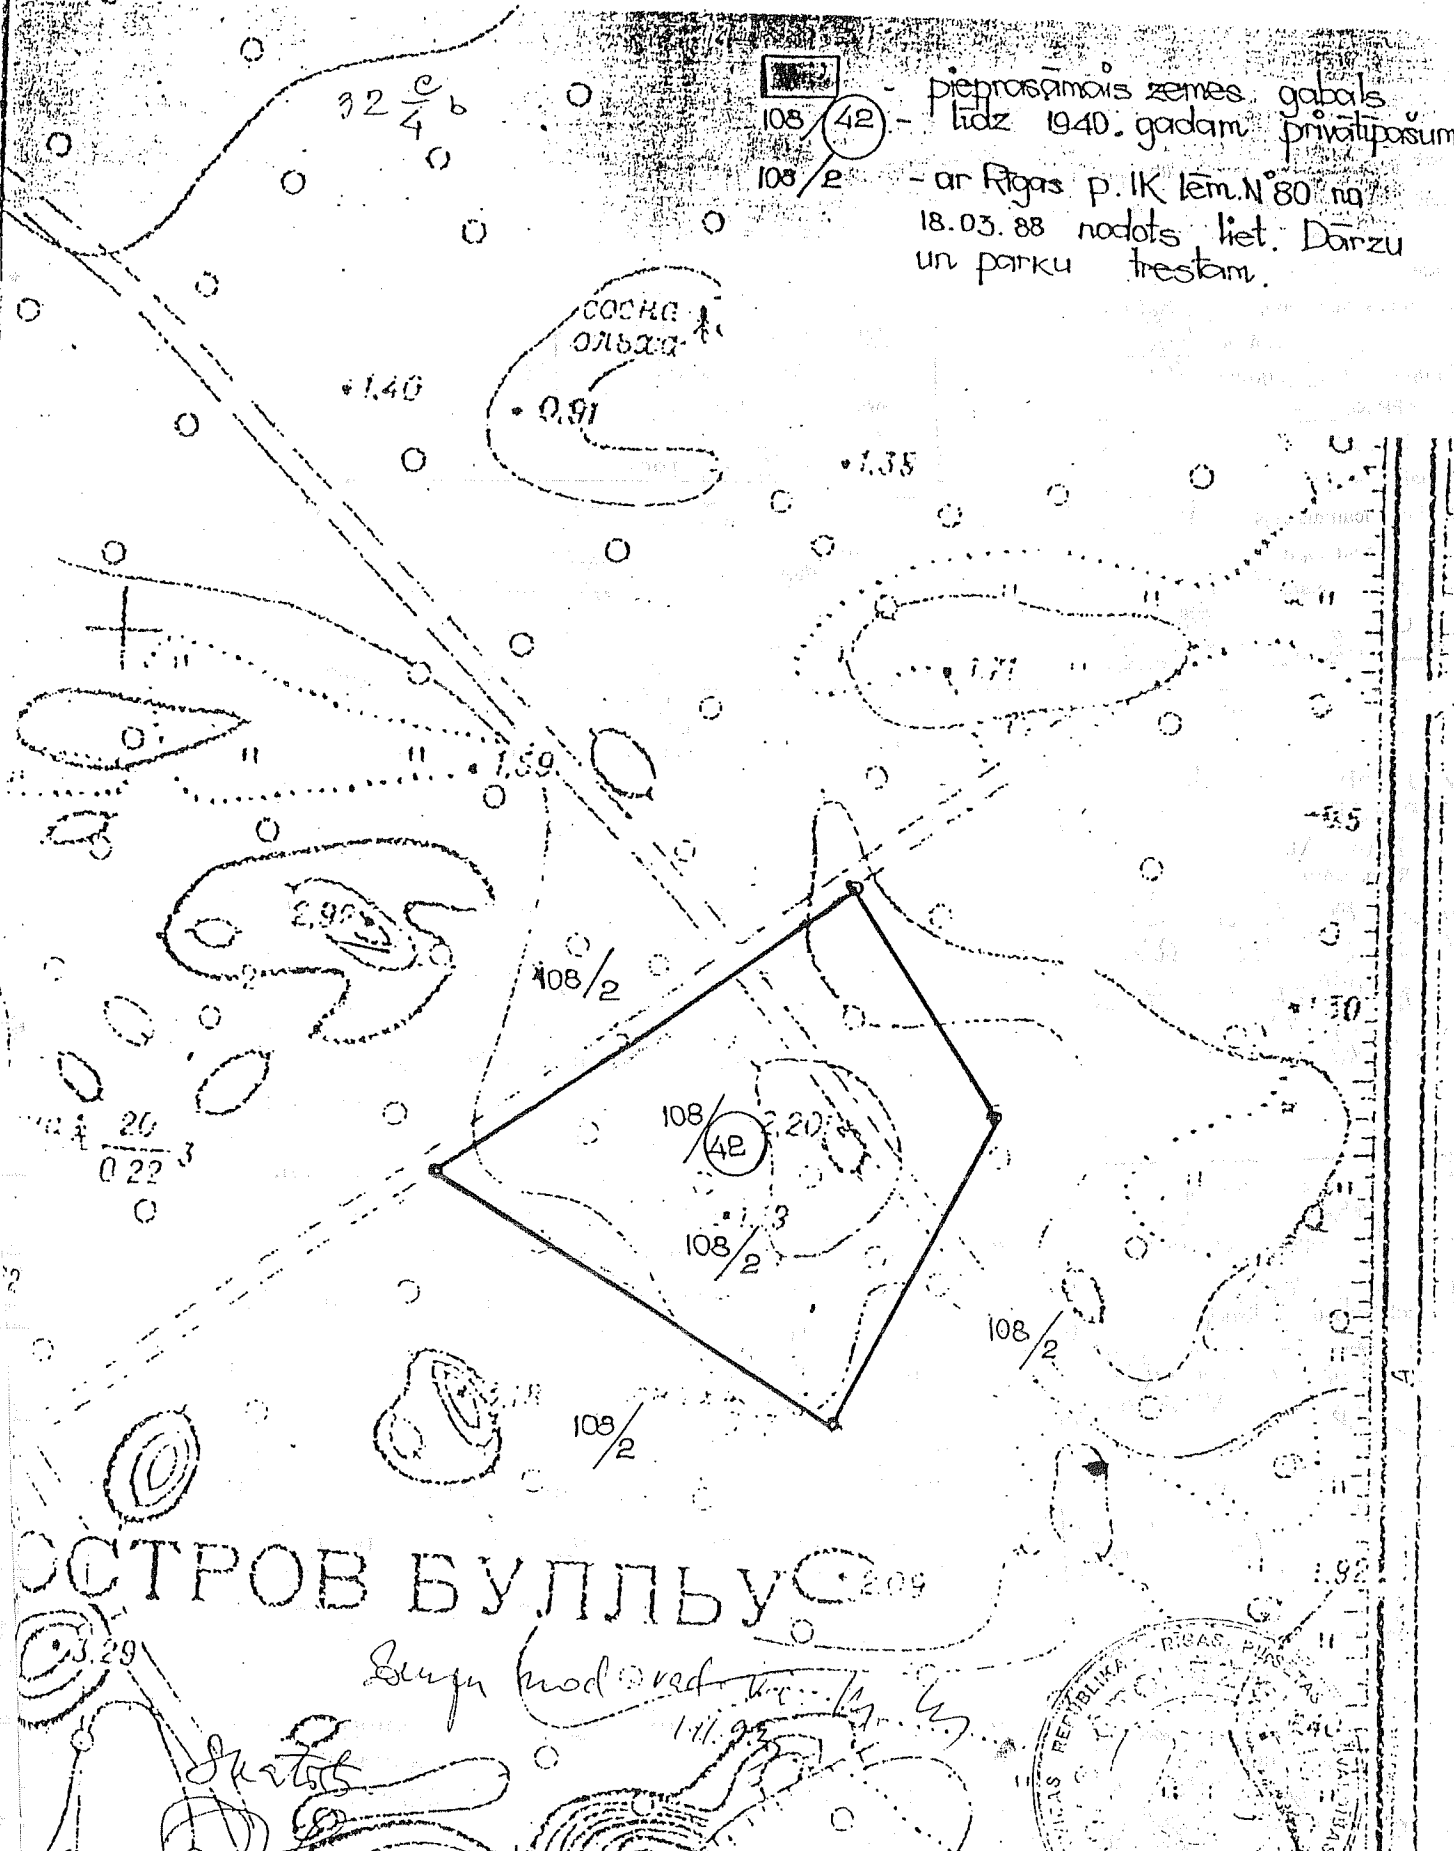

ОСТРОВ БУЛЛЬУ

Supri mod. ved. 14.08.92
Skrtis

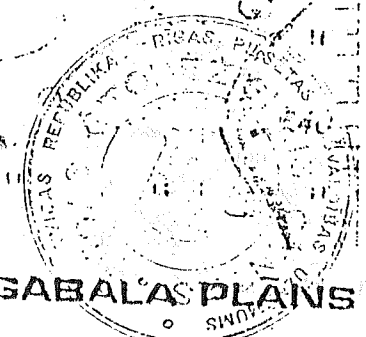

PIEPRASĀMĀ ZEMES GABALĀS PLĀNS

Modris Garaža		MĪROGS	PLATĪBA	GRUPA	GRUN
Ropu iela b.n.		1:1000	2718 m ²	108/42	
GĀV. ZEMES IIRĪKOTĀJS		RĪGAS ĢEODĒZISKAIS CENTRS			
INŽENIERIS					
KOPĒŠA					

