



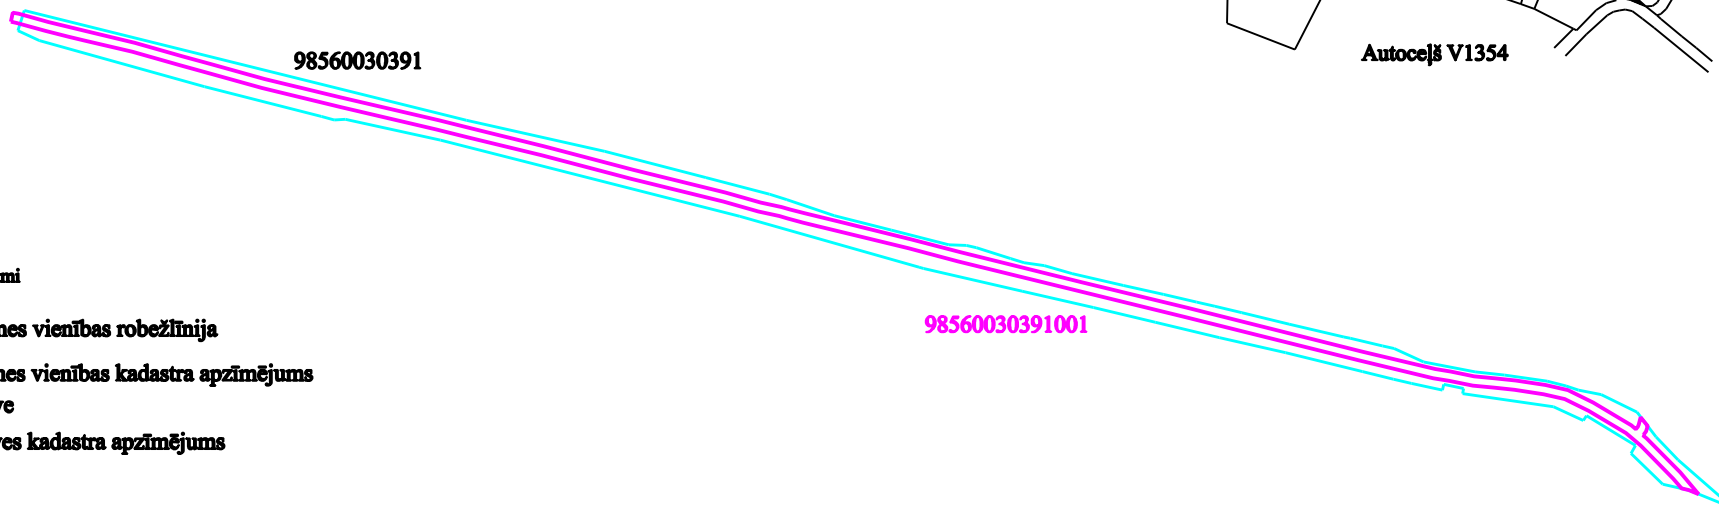

**Informācija no Nekustamā īpašuma valsts kadastra informācijas sistēmas telpiskajiem datiem
par zemes vienības platību un izvietojumu apvidū**

Zemes vienības izvietojuma shēma

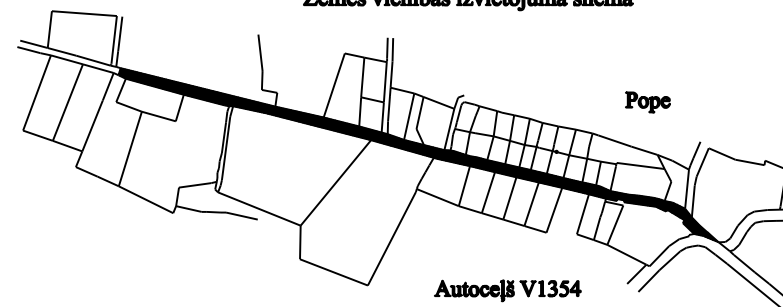

Apzīmējumi

- zemes vienības robežlīnija
- 98560030391 zemes vienības kadastra apzīmējums
- būve
- 98560030391001 būves kadastra apzīmējums

Zemes vienības platība 2.00ha, atbilstoši Nekustamā īpašuma valsts kadastra informācijas sistēmas datiem.

Veicot zemes vienības kadastrālo uzmērīšanu, zemes vienības platība var tikt precizēta.

M 1: 5000

VALSTS ZEMES DIENESTS Kurzemes reģionālās pārvaldes Kadastra daļa			
Daļas vadītāja	eparaksts	Iveta Špāka - Astiča	15.06.2022.
Sagatavoja	veçākā kadastra inženiere	Ilze Litavniece	15.06.2022.